


LEGENDA DISTRIBUZIONE IMPIANTO DI CLIMATIZZAZIONE

-  Veletta controsoffitto
-  Distribuzione gas refrigerante R410-A 2 tubi posa sopra il controsoffitto
-  Distribuzione gas refrigerante R410-A 3 tubi posa sopra il controsoffitto
-  Collettore a 8 derivazioni
-  Diramazione
-  Canale in pannello sandwich preisolato
-  Botola ispezione 60*60 cm
-  **Macchina esterna**
n.1 **A** P. raff. 33,5 kW ; risc. 37,5 kW
-  n.3 **B** P. raff. 2,2 kW ; risc. 2,5 kW
-  n.3 **C** P. raff. 2,8 kW ; risc. 3,2 kW
-  n.3 **D** P. raff. 3,6 kW ; risc. 4,0 kW
-  n.2 **E** P. raff. 5,6 kW ; risc. 6,3 kW

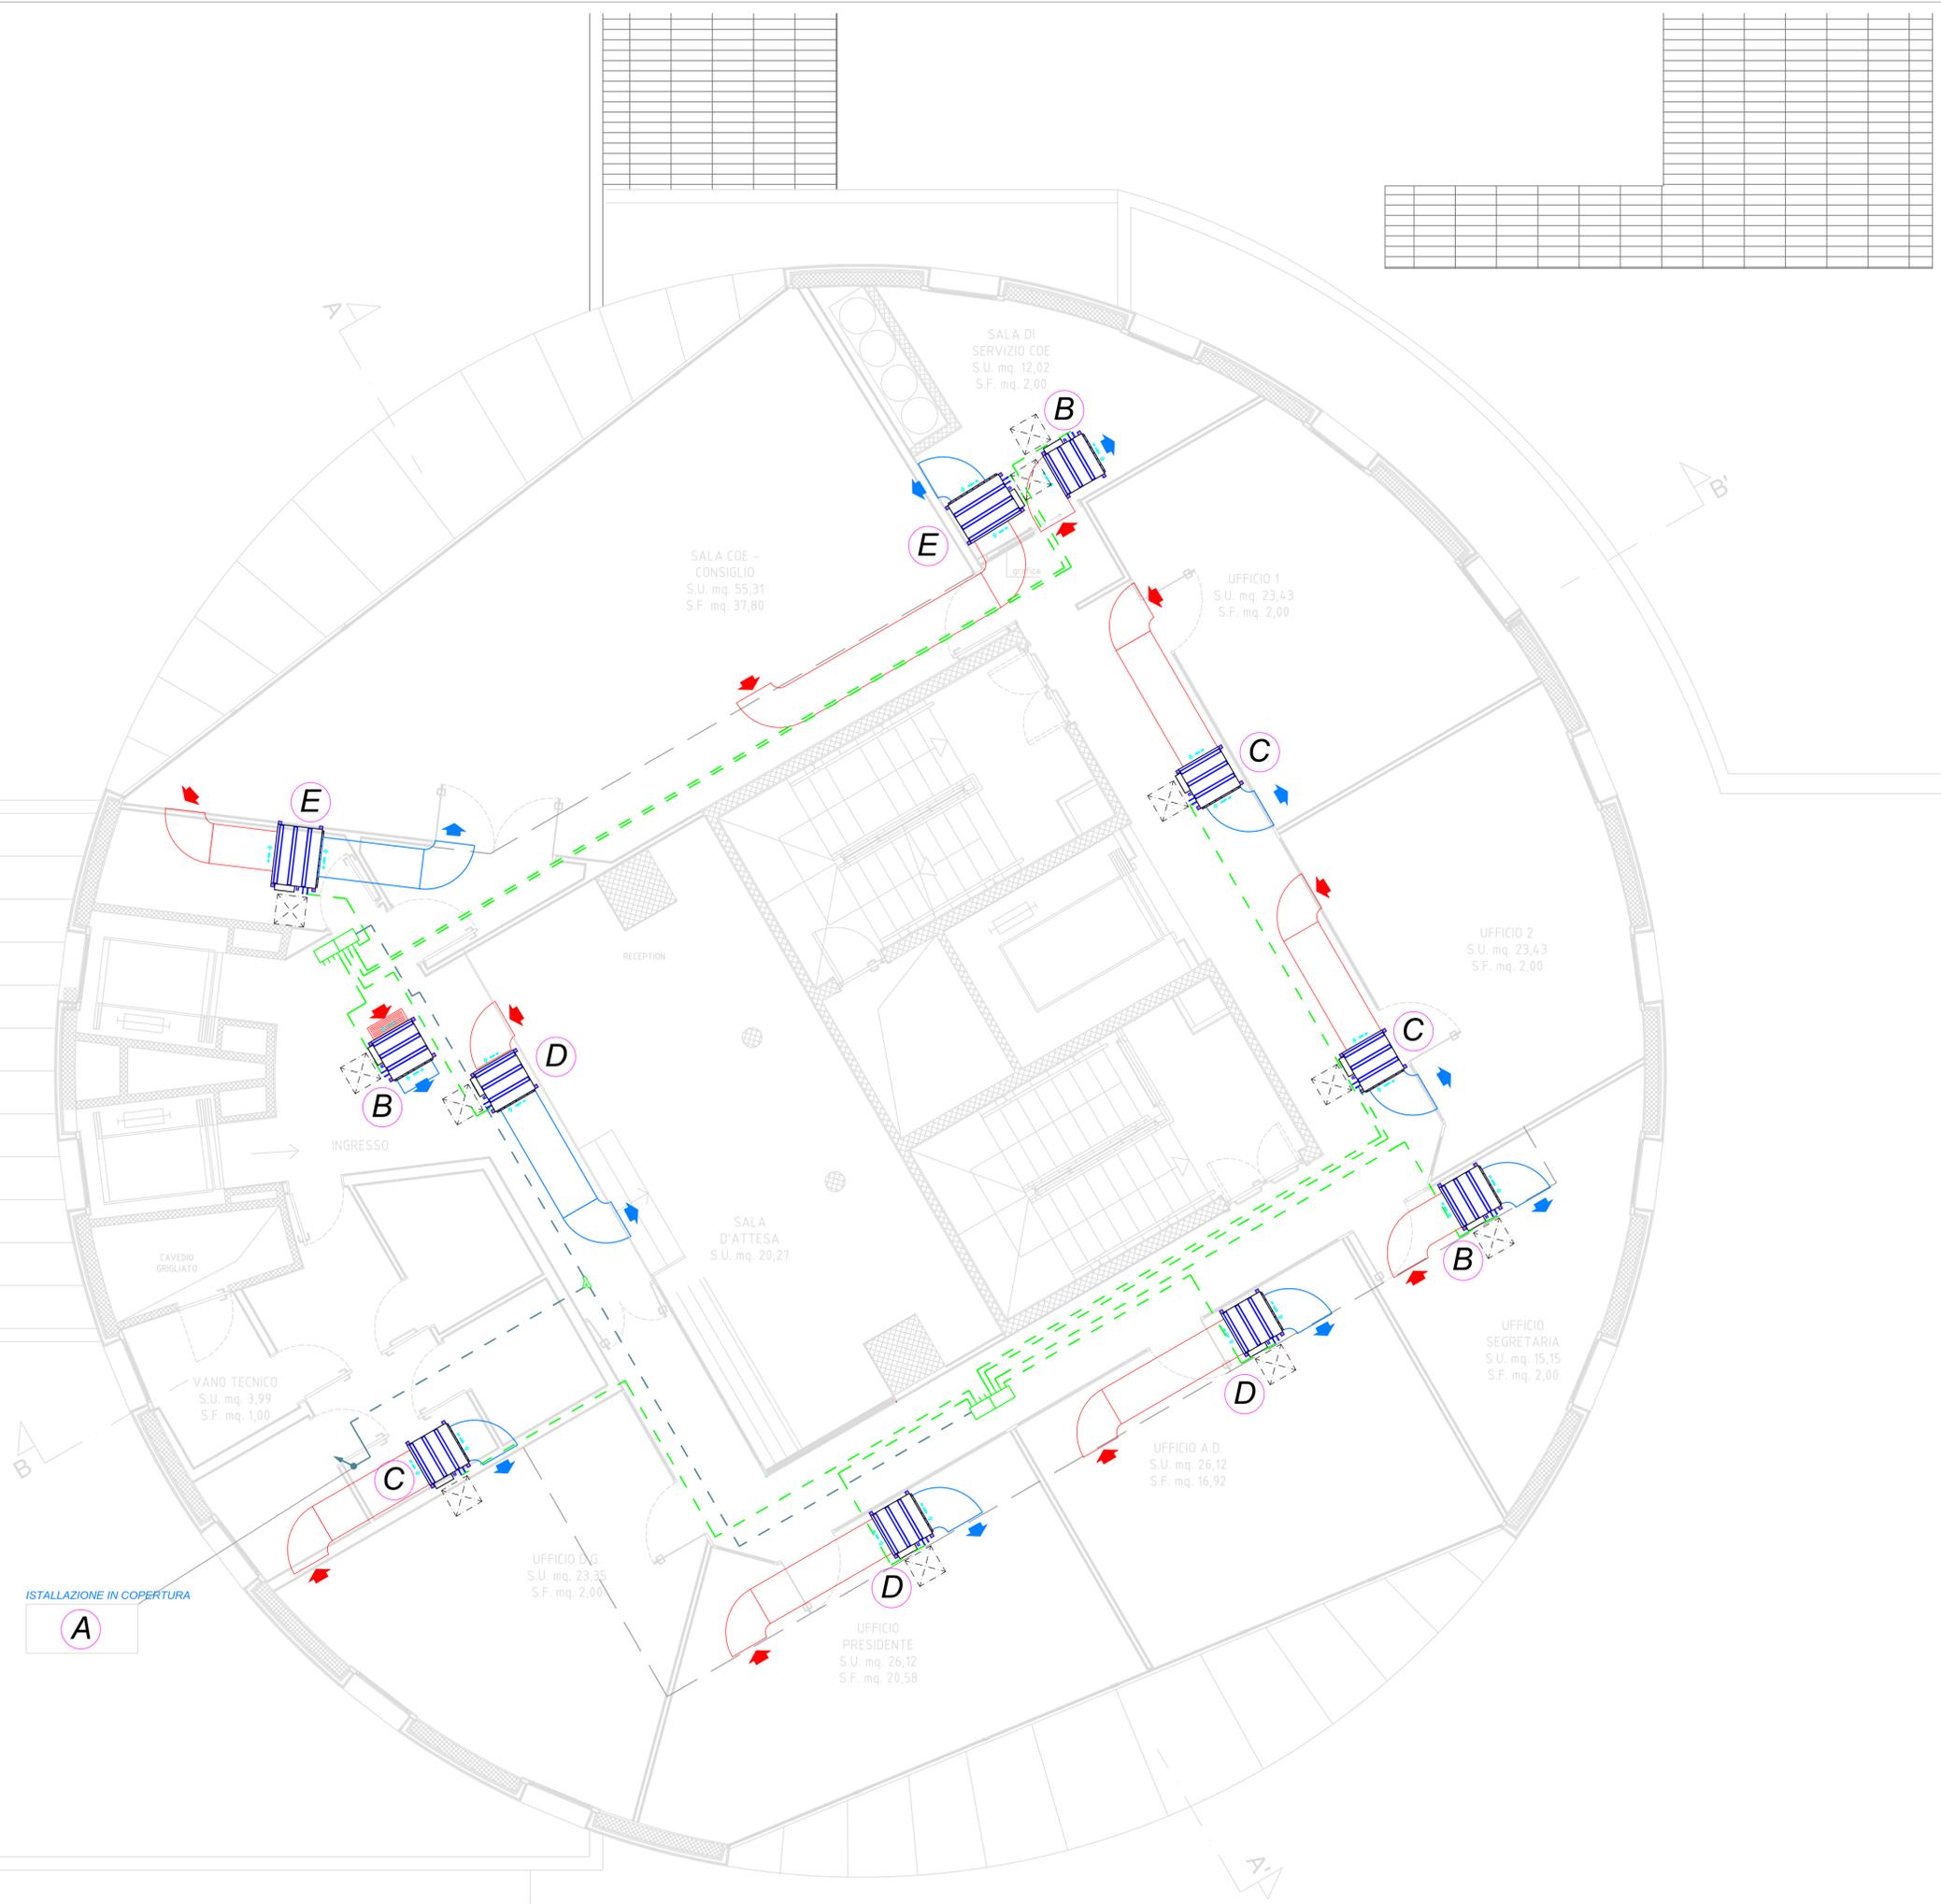



AEROPORTO FONTANAROSSA CATANIA

LAVORI DI RIQUALIFICA UFFICI DIREZIONALI AEROSTAZIONE CORPO B - (Q= +20.85 mt)

PROGETTO ESECUTIVO

<p>PROGETTO STORE BUILDER S.R.L.</p> <p>ing. Isabella Melloni</p>  <p>CONSULENZA ER spa, via Colombo 1, Conegliano</p>	<p>OPERE CLIMATICHE PLANIMETRIA IMPIANTO DI CONDIZIONAMENTO</p> <p>Cod. MIA: _____ Cod. CdP: SS19</p> <p>DATA PROGETTO: DICEMBRE 2016</p> <p>AGGIORNAMENTI: _____</p> <p>Numerazione Tavola: 20</p> <p>SCALA: 1:50</p> <p>L'ACQUANTARE MANAGER: ing. Antonio Palumbo</p> <p>P.H. PROGETTAZIONE INFRASTRUTTURE E SISTEMI: ing. Luigi Bonfiglio</p> <p>P.H. AREA DI MOVIMENTO: ing. Massimo Donato</p> <p>P.H. MANUTENZIONE INFRASTRUTTURE E SISTEMI: ing. Antonio Palumbo</p> <p>P.H. TERMINAL: ing. Antonio Palumbo</p> <p>IL RESPONSABILE UNICO DEL PROCEDIMENTO: ing. Antonio Palumbo</p> <p>L'AMMINISTRAZIONE</p> <p>L'IMPRESA</p>
---	---