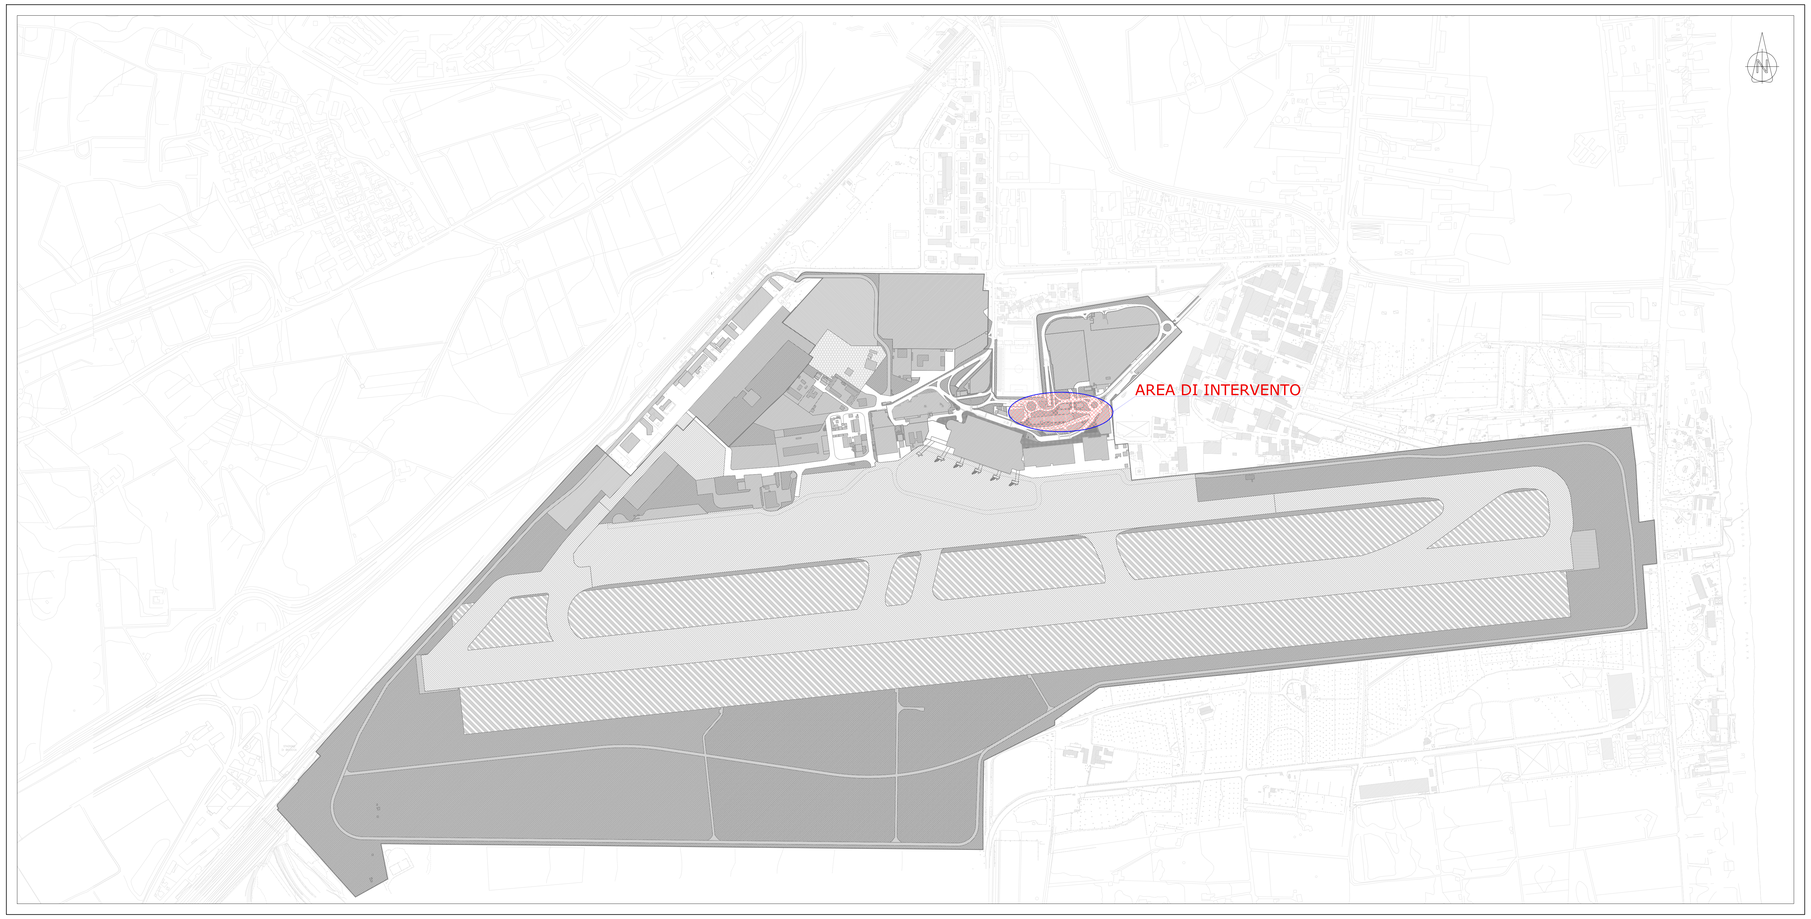

SAC
SOCIETÀ AEROPORTO CATANIA

AEROPORTO FONTANAROSSA CATANIA

DEMOLIZIONE UFFICI RENT A CAR
E
REALIZZAZIONE NUOVO PARCHEGGIO AUTO E MINIBUS

PROGETTO ESECUTIVO

PROGETTO - SAC S.p.A.
Area Engineering
ing. Luigi Bonfanti

geom. Vincenzo Mommo

ing. A. Valentina Grasso

arch. Giusi M.G. Nicotra

geom. Antonio Luciano Ardiri
S.A.C. S.p.A. - Società Aeroporto Catania
AEROPORTO FONTANAROSSA
AREA ENGINEERING
Geom. Antonio Luciano Ardiri

Area di Movimento
ing. Gianluca Storaci

PLANIMETRIA GENERALE

DATA PROGETTO	SETTEMBRE 2015
AGGIORNAMENTI	

Numerazione Tavola
ES_DRCRNP_PG

SCALA: 1:5.000

L'ACCOUNTABLE MANAGER
dott. Francesco D'Amico

P.H. PROGETTAZIONE INFRASTRUTTURE E SISTEMI
ing. Giulio Maggio

P.H. AREA DI MOVIMENTO
ing. Massimo Donato

P.H. MANUTENZIONE INFRASTRUTTURE E SISTEMI
geom. Andrea Musumeci

P.H. TERMINAL
ing. Gaetano Pecorino

IL RESPONSABILE UNICO DEL PROCEDIMENTO

L'AMMINISTRAZIONE

L'IMPRESA