


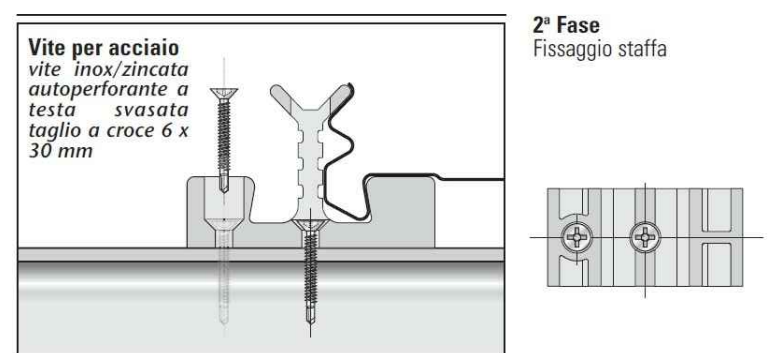


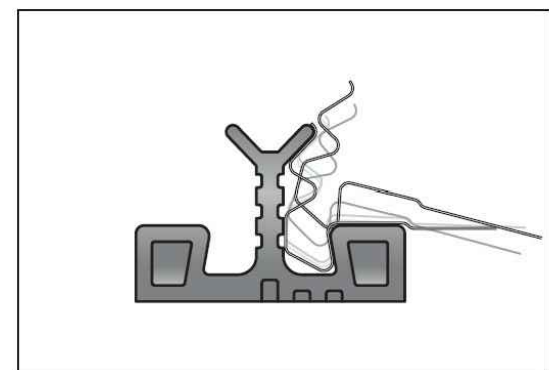

ISTRUZIONI PER L'INSTALLAZIONE

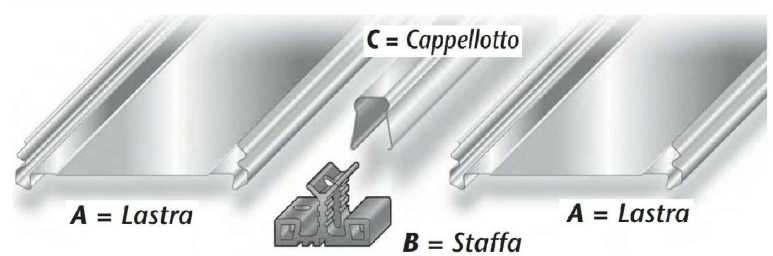

ASSONOMETRIA PARTICOLARE COSTRUTTIVO - FISSAGGIO STAFFE IN MATERIALE PLASTICO Scala f.s.

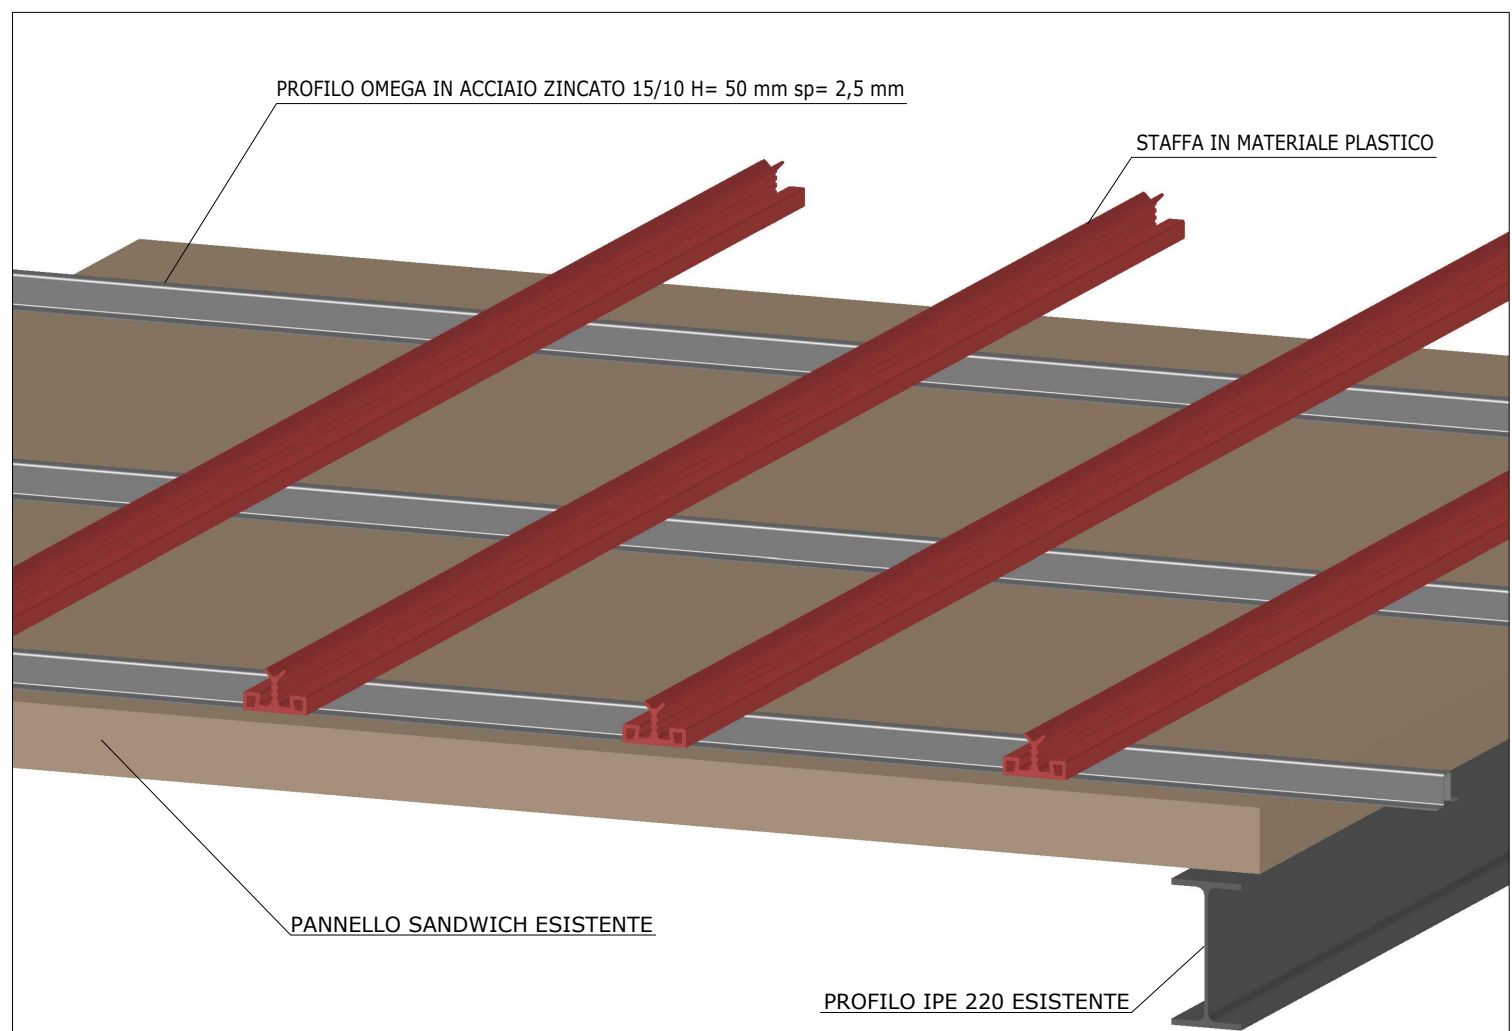

AEROPORTO FONTANAROSSA CATANIA

RIQUALIFICA TETTO AEROSTAZIONE

PROGETTO ESECUTIVO

PROGETTO - SAC S.p.A.
Area Engineering

Ing. Luigi Bonfiglio

geom. Vincenzo Mommo

Ing. A. Valentina Grasso

arch. Giusi M.G. Nicotra

Ing. Domenico Antonio Cocina

geom. Antonio Luciano Ardiri
S.A.C.S.p.A. - Sede Legale
AEROPORTO FONTANAROSSA
AREA DOCUMENTAZIONE
Geom. Antonio Luciano Ardiri

P.H. AREA MANOVIMENTO
Ing. Massimo De Rosa

IL RESPONSABILE UNICO DEL PROCEDIMENTO
Ing. Antonio Ardiri

PLANIMETRIA PARTICOLAREGGIATA
FASE INTERMEDIA - ORDITURA STAFFE

Cod. MIA:

DATA PROGETTO

SETTEMBRE 2015

AGGIORNAMENTI

SETTEMBRE 2016

Cod. CdP: VI 16

Numerazione Tavola

ES_RT_A_PFIOS

SCALA: VARIE

L'ACQUANTABILE MANAGER
geom. Vincenzo Mommo

L'ACQUANTABILE MANAGER
geom. Vincenzo Mommo

P.H. MANUTENZIONE INFRASTRUTTURE E SISTEMI
geom. Vincenzo Mommo

L'AMMINISTRAZIONE

P.H. PROGETTAZIONE INFRASTRUTTURE E SISTEMI
Ing. Luigi Bonfiglio

P.H. PROGETTAZIONE INFRASTRUTTURE E SISTEMI
Ing. Luigi Bonfiglio

P.H. TENDENZA
Ing. Antonio Ardiri

L'IMPRESA



LAYOUT FASE INTERMEDIA - POSA STAFFE IN MATERIALE PLASTICO Scala 1:200

