



INSTALLAZIONE DI DUE ASCENSORI
DI CUI UNO A SERVIZIO DEI PRM E L'ALTRO PER LE MERCI

PROGETTO ESECUTIVO


PROGETTO - SAC S.p.A. Ara Engineering		LIVELLO PARTENZE AIR SIDE	
Ing. Luigi Bonfiglio			
geom. Vincenzo Mommio			
A.R. Valentina Grassio			
arch. Giulio Maria S.			
Ing. Domenico Antonio Caciua			
geom. Antonio Luciano Arditi			
Cod. MIA: _____		Cod. Cdf: _____	
DATA PROGETTO OTTOBRE 2013		Numerazione Tavola	
AGGIORNAMENTI DICEMBRE 2013		ES_INS7_ASC_01	
_____		_____	
_____		_____	
_____		_____	
_____		_____	
LAZIOVENTURE MANAGER Ing. Antonio Stabile		P.A. PRODUZIONE E GESTIONE DEI SISTEMI Ing. Roberto Basso	
P.A. PRODUZIONE E GESTIONE DEI SISTEMI Ing. Roberto Basso		P.A. PRODUZIONE E GESTIONE DEI SISTEMI Ing. Roberto Basso	
P.A. PRODUZIONE E GESTIONE DEI SISTEMI Ing. Roberto Basso		P.A. PRODUZIONE E GESTIONE DEI SISTEMI Ing. Roberto Basso	
IL RESPONSABILE EMISSIONE DEL PRODOTTO Ing. Roberto Basso		L'INCARICATARIO L'IMPRESA	

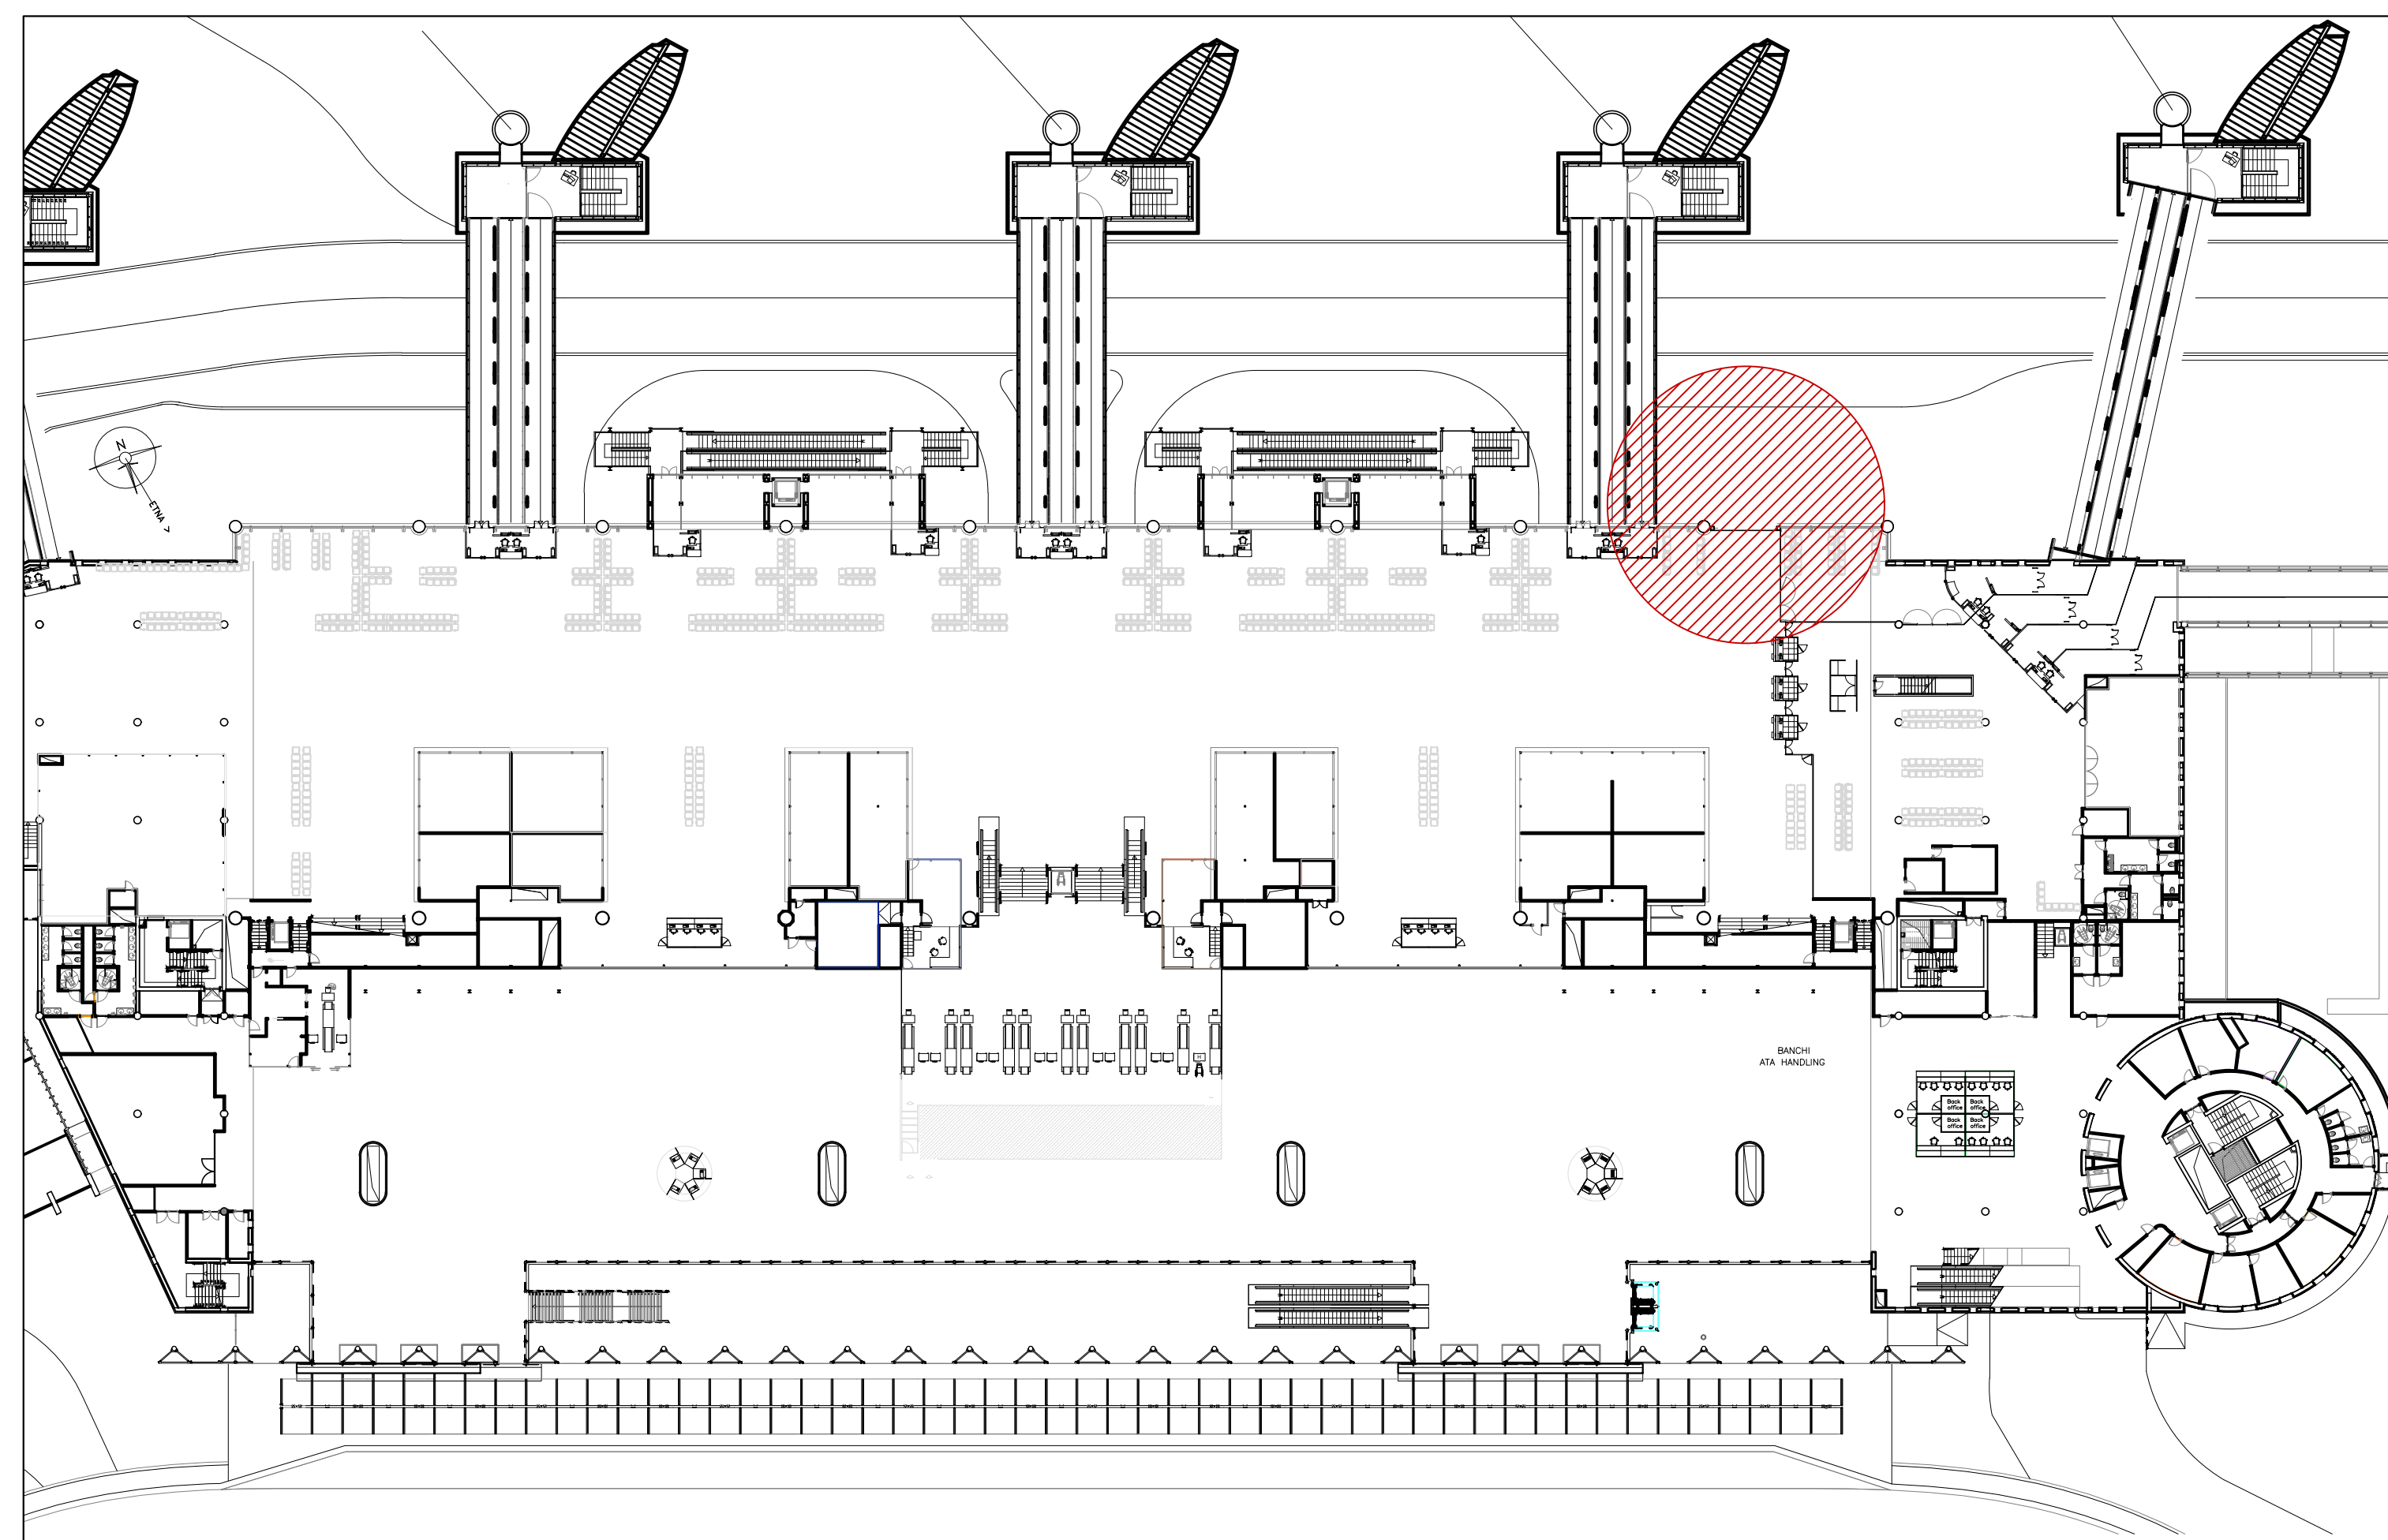


Planimetria Generale Livello Partenze (q=+7.00) Indicazione Area di Intervento scala 1/500

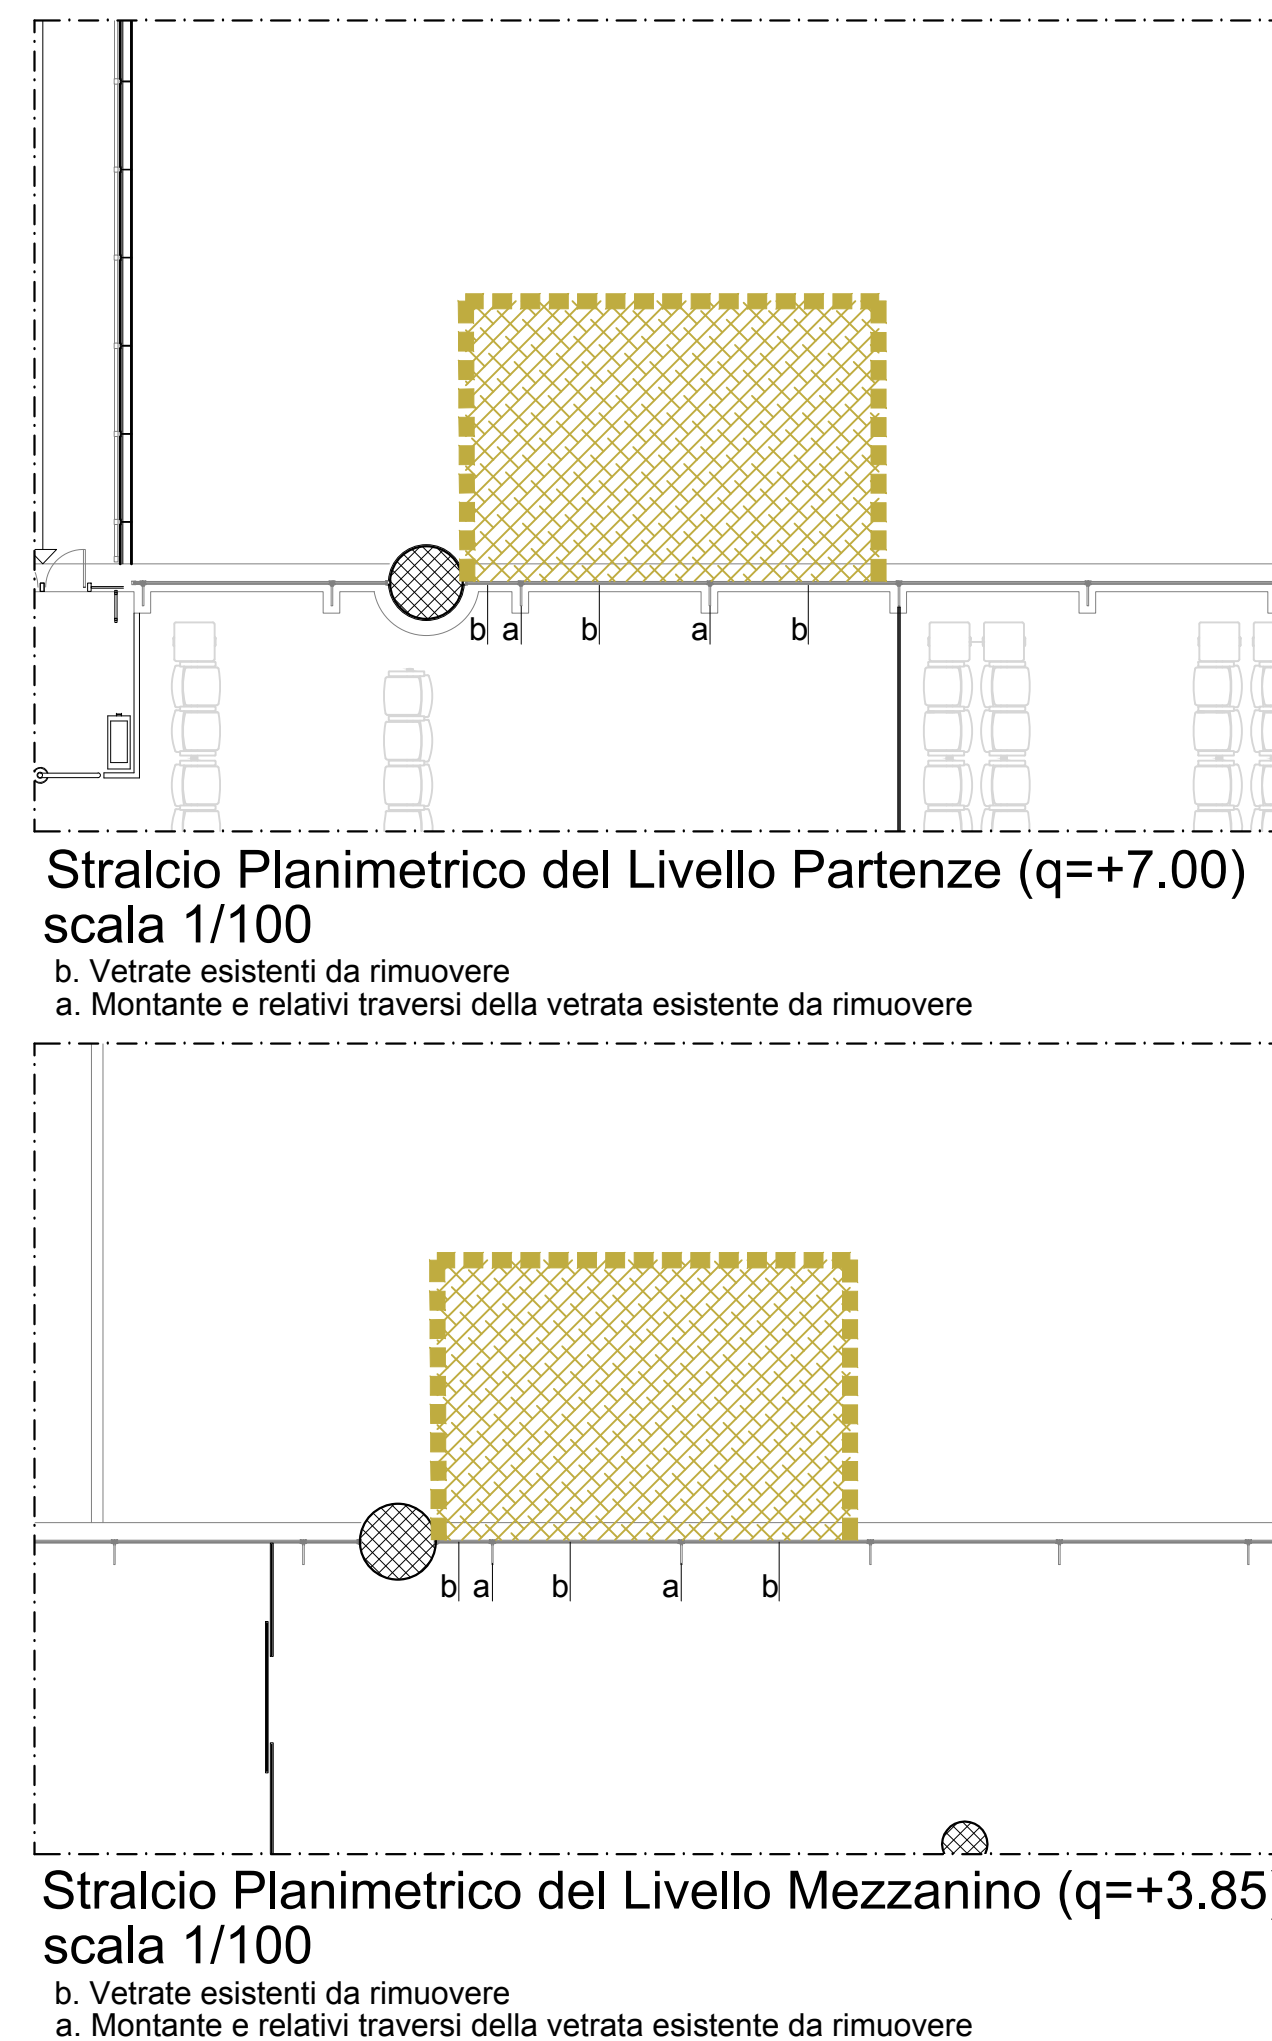


SEZIONE B-B scala 1/20 - STATO DI FATTO

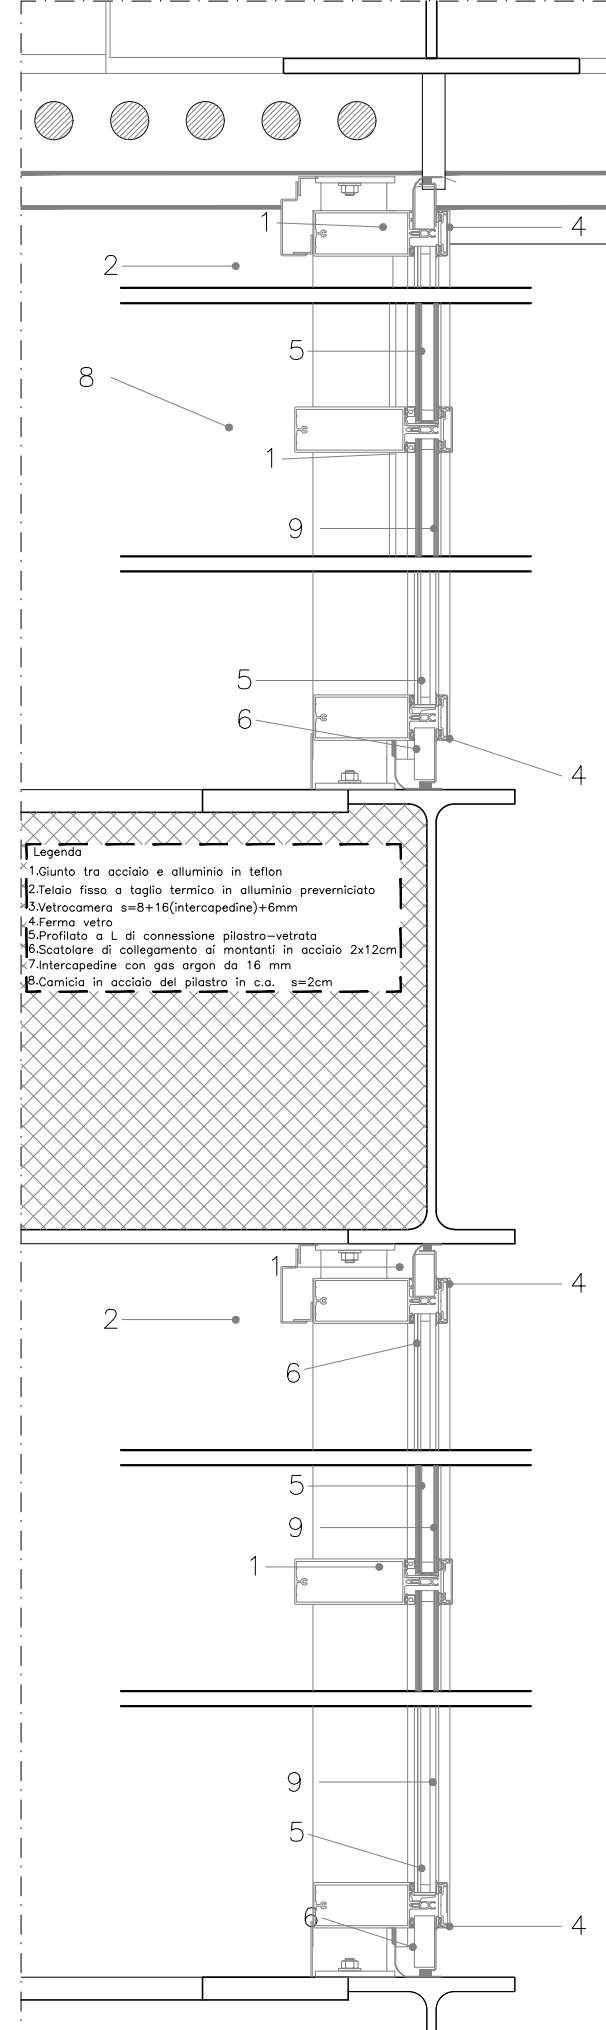

Stato di Fatto Stralcio di Prospetto Lato Sud
scala 1/100

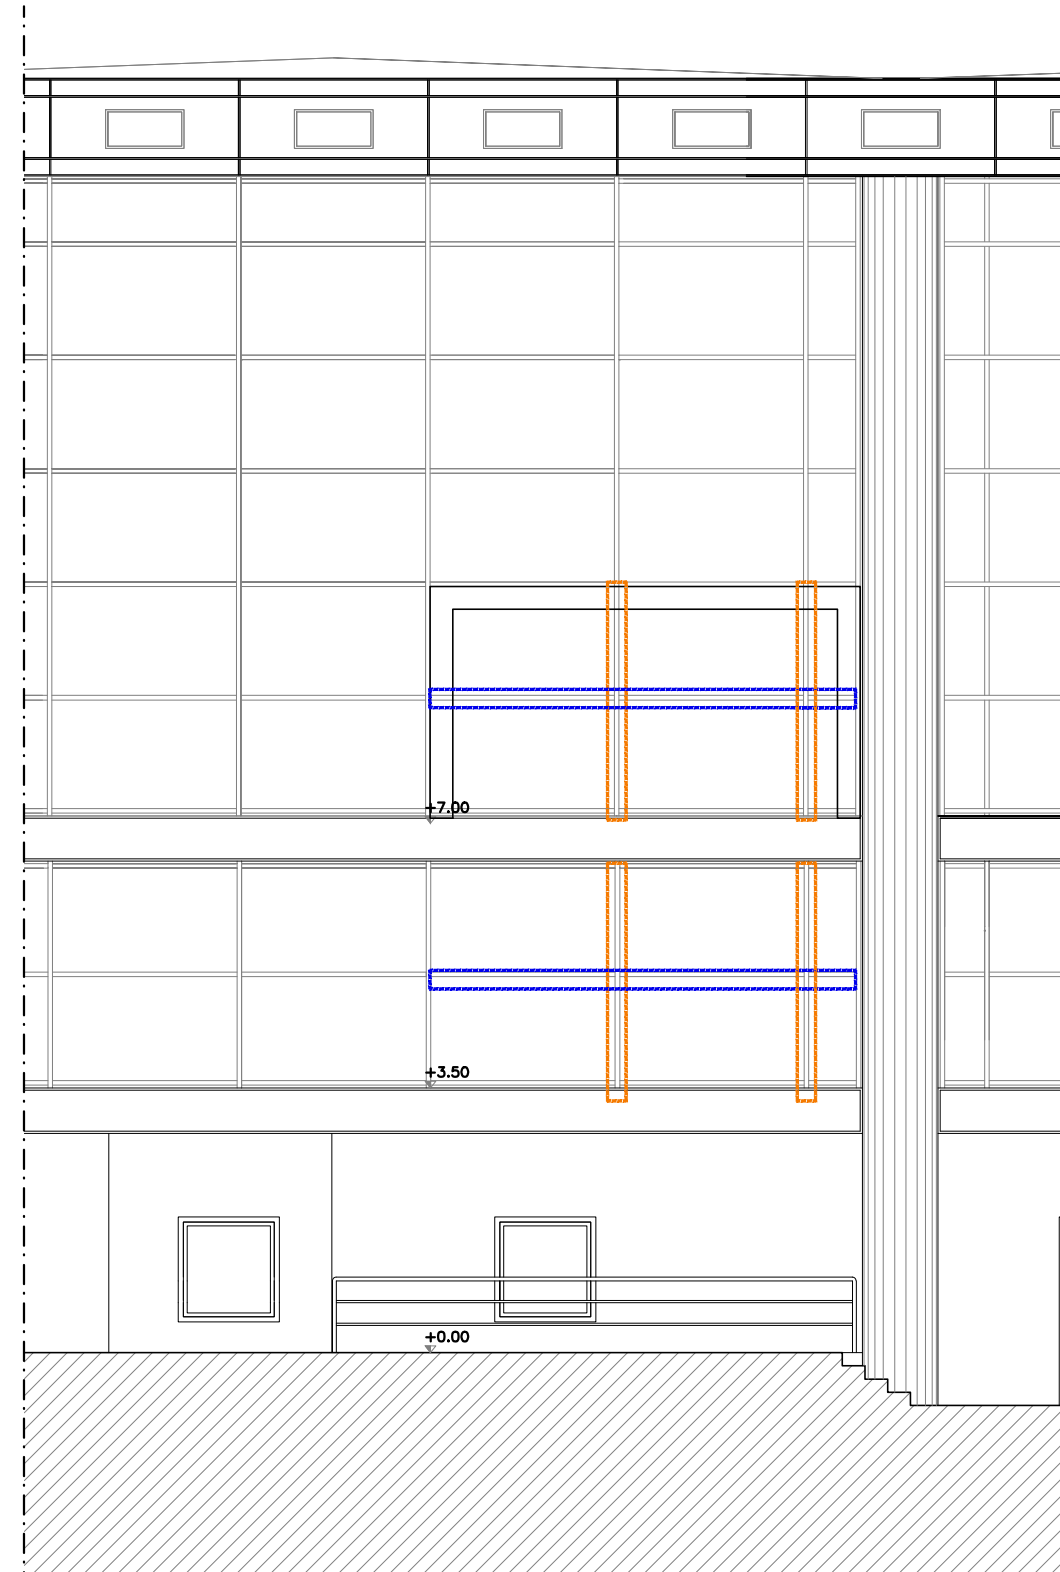

Stralcio di Prospetto Lato Sud scala 1/100

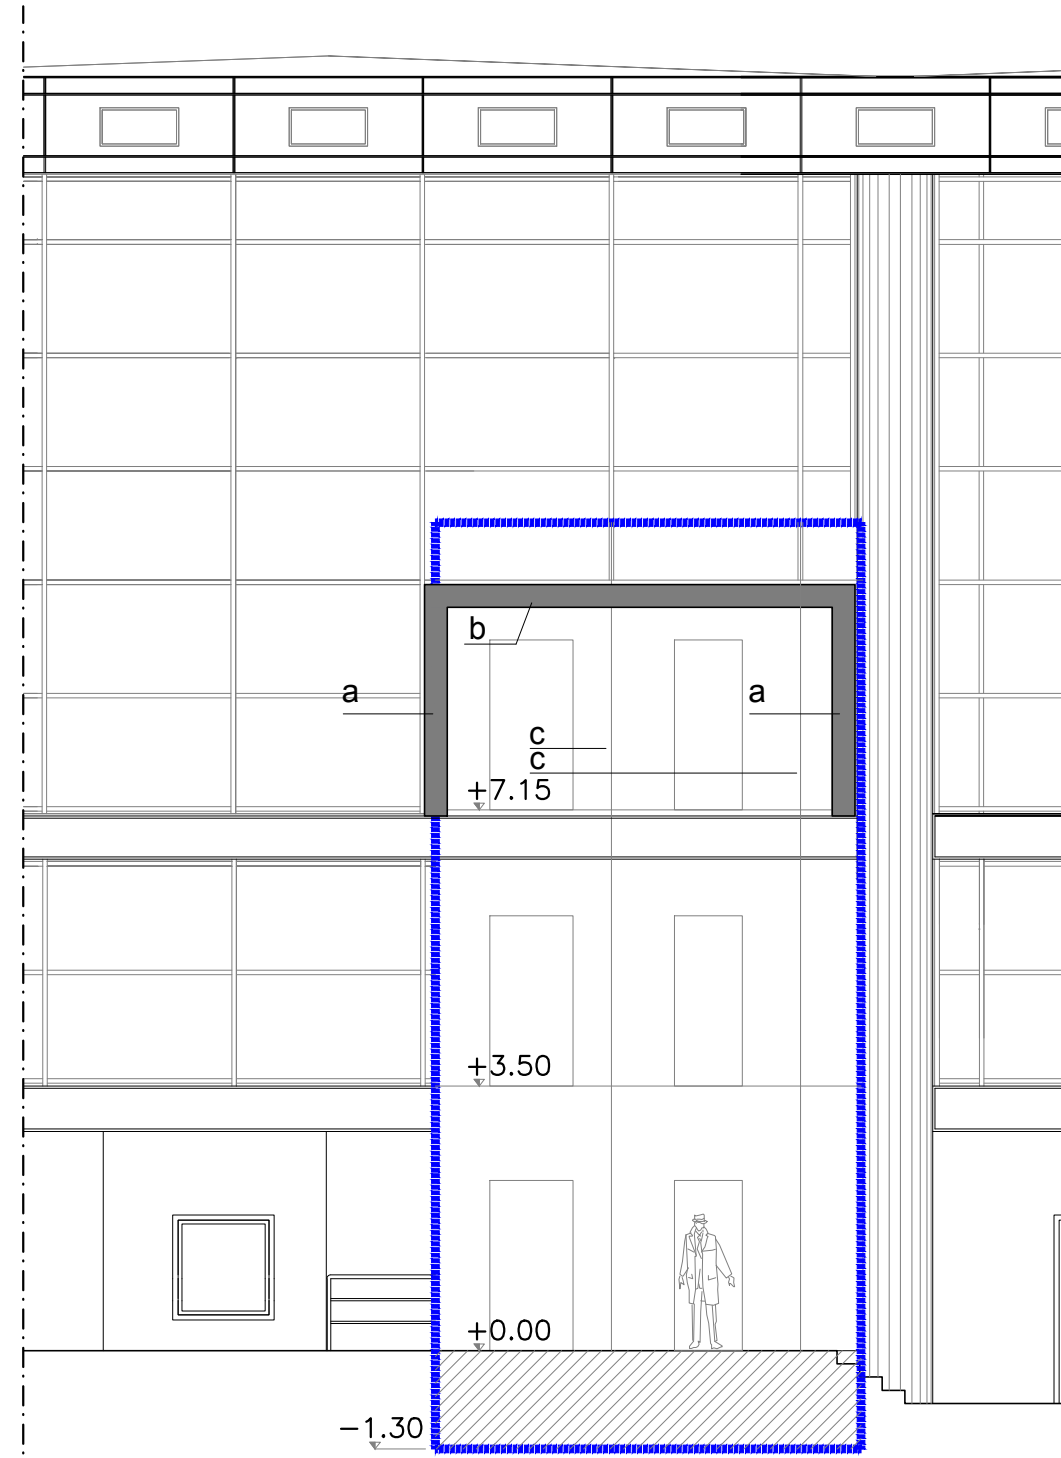

Stralcio di Prospetto Lato Ovest scala 1/100

