SAC

AEROPORTO FONTANAROSSA CATANIA

LAVORI DI RIQUALIFICA UFFICI DIREZIONALI AEROSTAZIONE CORPO B - (Q= +20.85 mt)

PROGETTO ESECUTIVO

PROGETTO
MASCHIO ASSOCIATI STUDIO

arch. Barbara Maschio

CONSULENZA
ER spa, via Colombo 1, Conegliano

OPERE EDILI
PLANIMETRIA STATO DI FATTO

Cod. MIA:

Cod. CdP: SS19

DATA PROGETTO	DICEMBRE 2016
AGGIORNAMENTI	

Numerazione Tavola
14

SCALA: 1:50

L'ACCOUNTABLE MANAGER
ing. Antonio Palumbo

P.H. PROGETTAZIONE INFRASTRUTTURE E SISTEMI
ing. Luigi Bonfiglio

P.H. AREA DI MOVIMENTO
ing. Massimo Donato

P.H. MANUTENZIONE INFRASTRUTTURE E SISTEMI
geom. Andrea Muttumirra

P.H. TERMINAL
ing. Antonio Palumbo

IL RESPONSABILE UNICO DEL PROCEDIMENTO
ing. Antonio Palumbo

L'AMMINISTRAZIONE
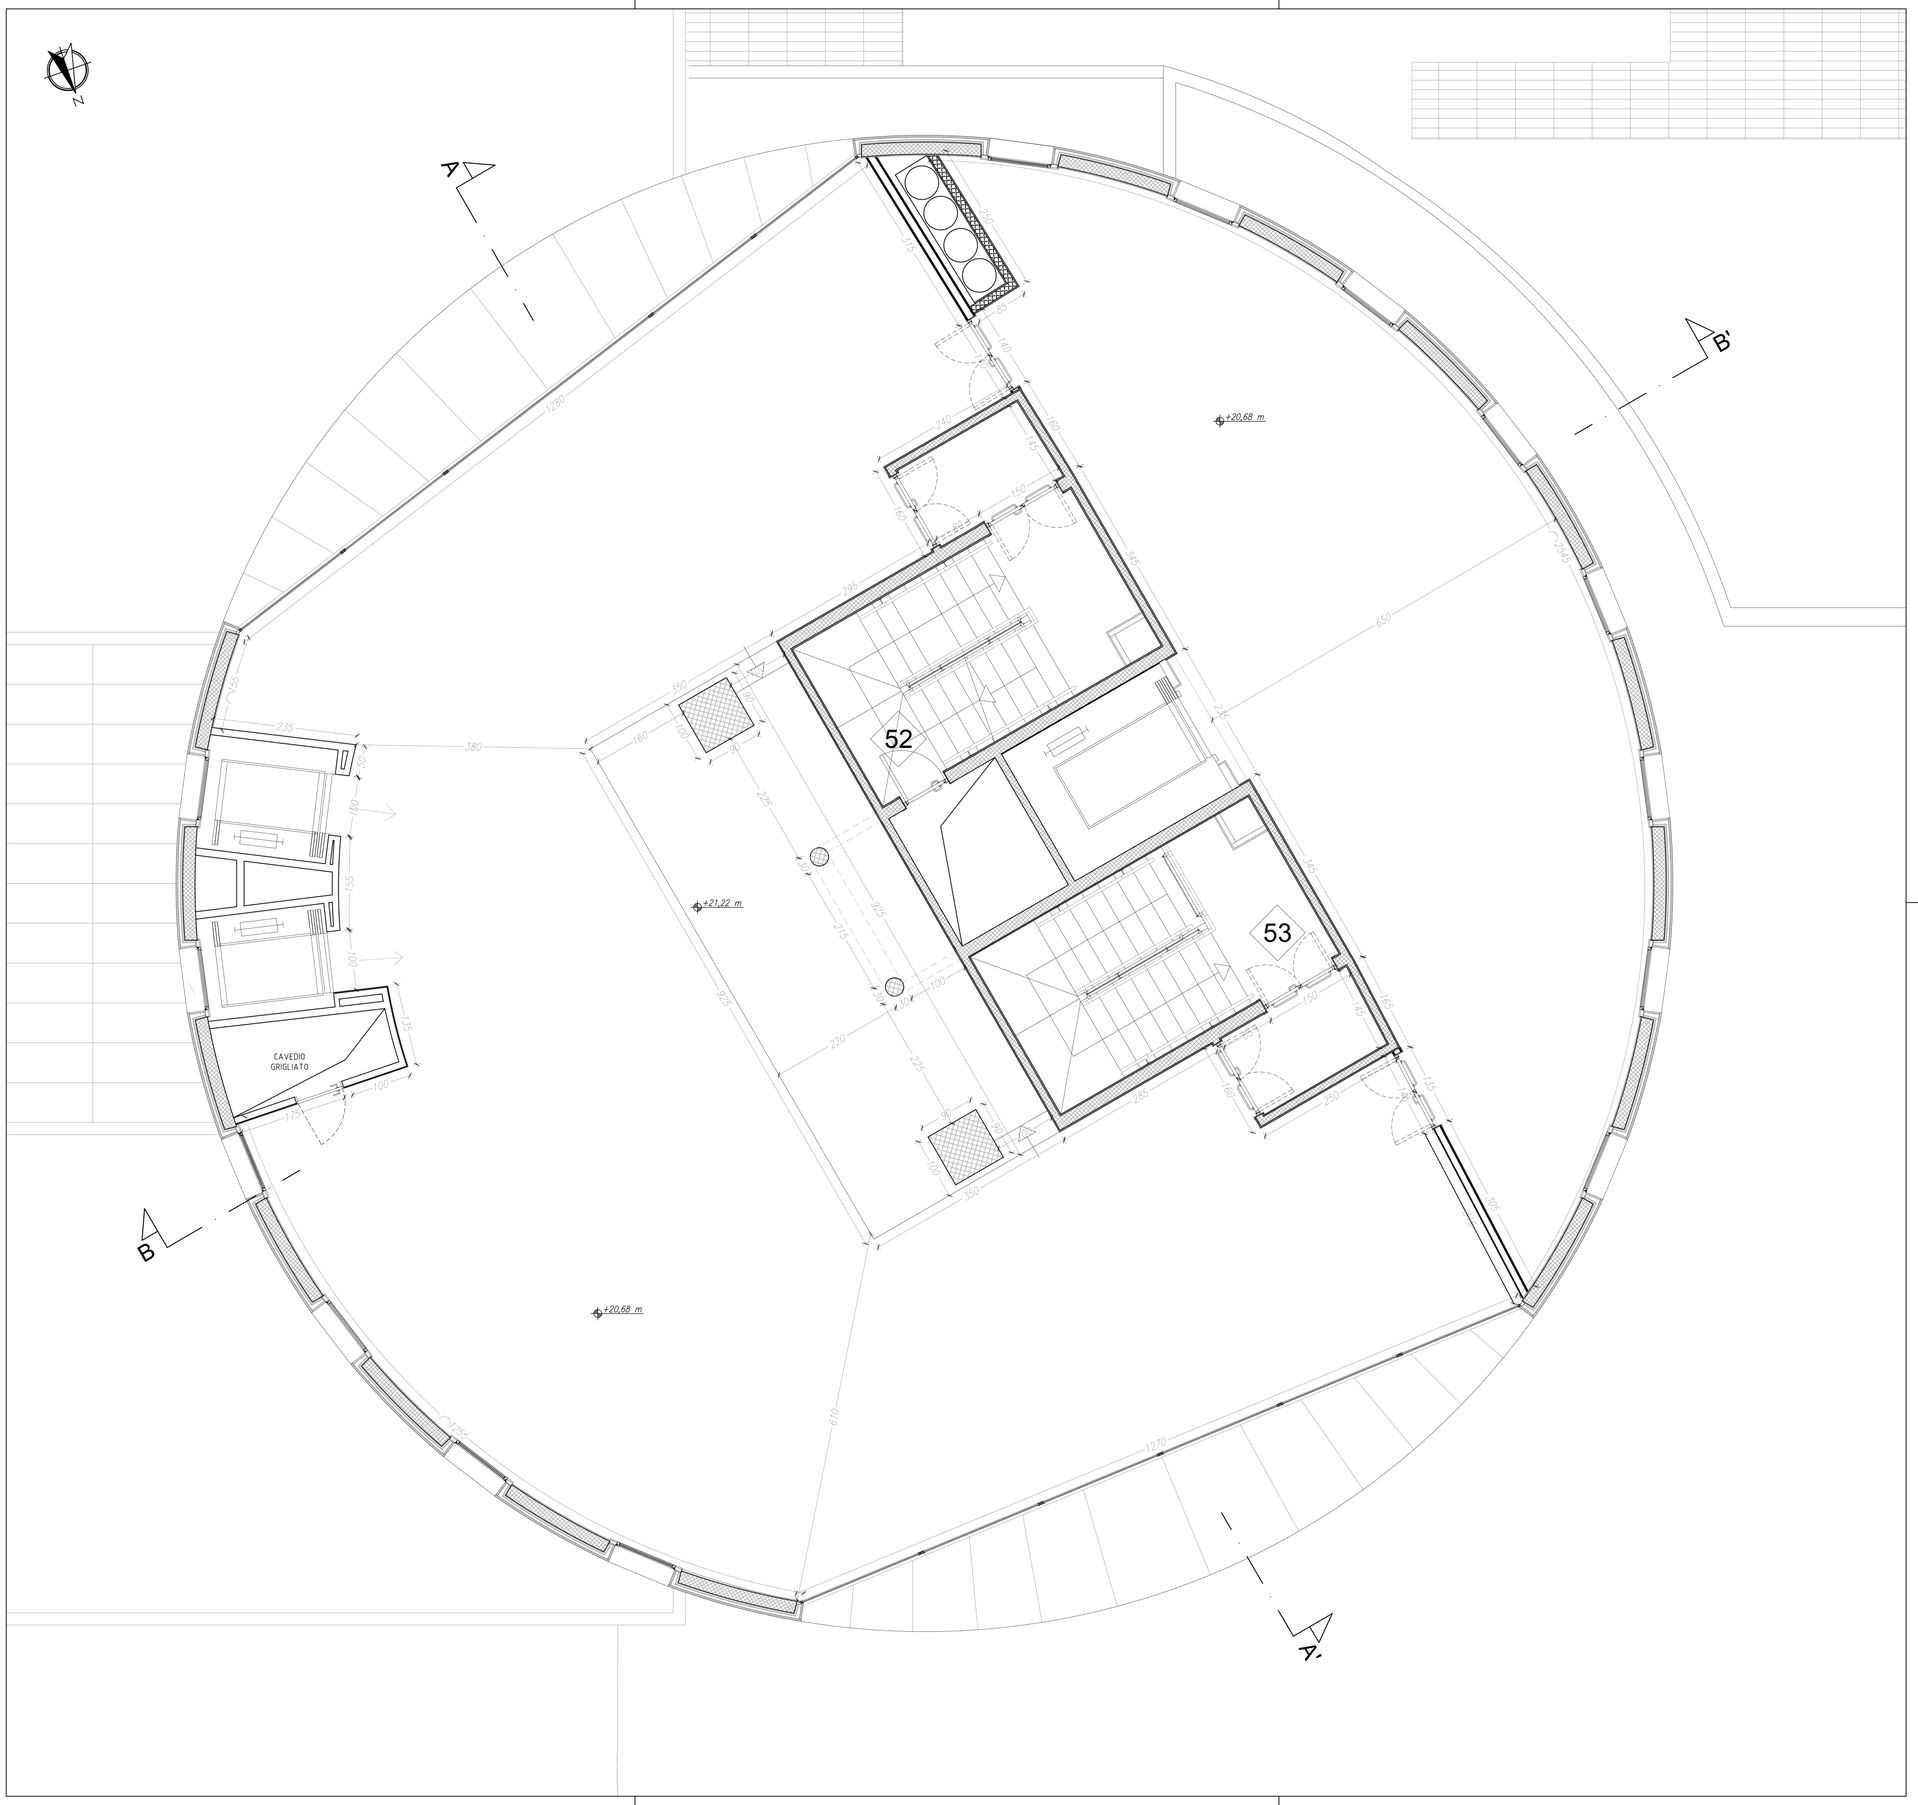
L'IMPRESA