


# LEGENDA ALTEZZA CONTROSOFFITTO

-  Area controsoffittata larghezza interna 35cm
-  Area controsoffittata larghezza interna 15cm
-  Area controsoffittata altezza dal pavimento 3.05m
-  Area controsoffittata altezza dal pavimento 2.15m
-  Area controsoffittata altezza dal pavimento 2.45m

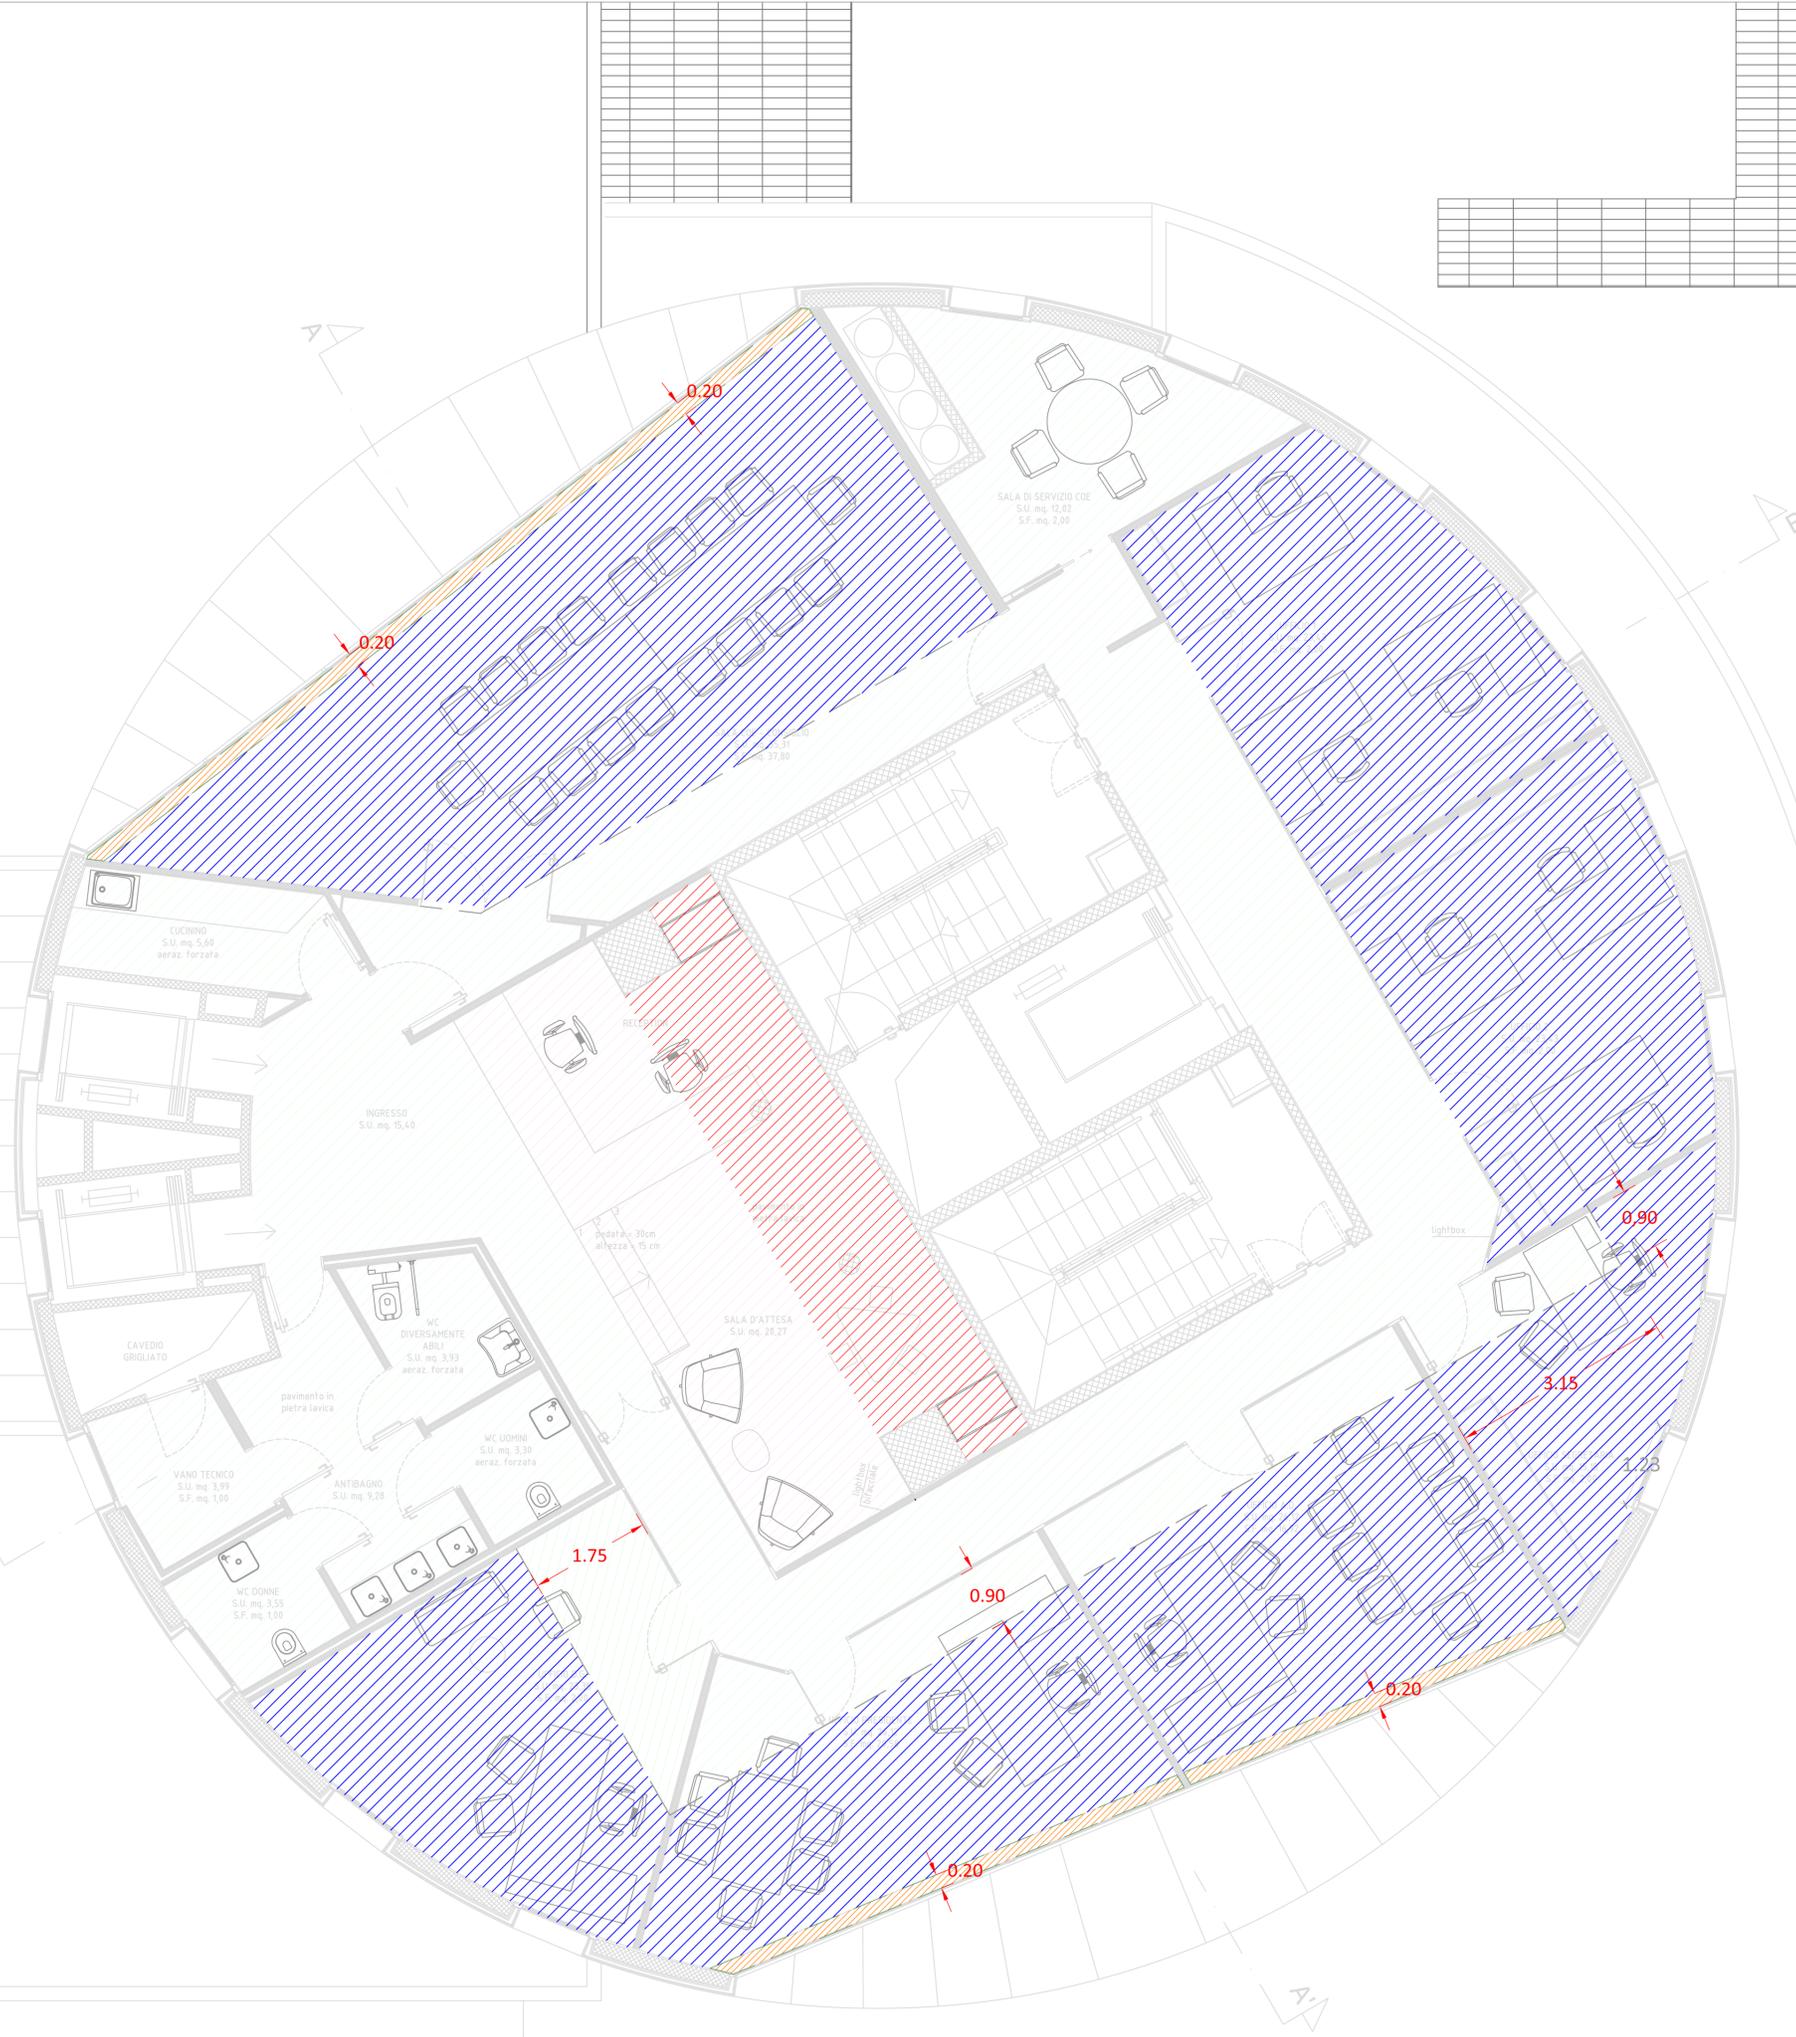



**AEROPORTO FONTANAROSSA CATANIA**  
**LAVORI DI RIQUALIFICA UFFICI DIREZIONALI**  
**AEROSTAZIONE CORPO B - (Q= +20.85 mt)**

**PROGETTO ESECUTIVO**

<p>PROGETTO STORE BUILDER S.R.L.</p> <p>ing. Isabella Melloni</p>  <p>CONSULENZA ER spa, via Colombo 1, Conegliano</p>	<p><b>OPERE EDILI</b> <b>PLANIMETRIA POSA CONTROSOFFITTI</b></p>
<p>Cod. MIA:</p> <p>DATA PROGETTO: DICEMBRE 2016</p> <p>AGGIORNAMENTI:</p>	<p>Cod. CdP: SS19</p> <p>Numerazione Tavola <b>16</b></p> <p>SCALA: 1:50</p>
<p>P.H. AREA DI MOVIMENTO ing. Massimo Di Girolamo</p> 	<p>P.H. PROGETTAZIONE INFRASTRUTTURE E SISTEMI ing. Luigi Bonfiglio</p> 
<p>P.H. MANUTENZIONE INFRASTRUTTURE E SISTEMI geom. Antonio Musumarra</p> 	<p>P.H. TERMINAL ing. Antonio Palumbo</p> 
<p>IL RESPONSABILE UNICO DEL PROCEDIMENTO ing. Antonio Palumbo</p> 	<p>L'AMMINISTRAZIONE</p>
	<p>L'IMPRESA</p>