


SEZ. AA'

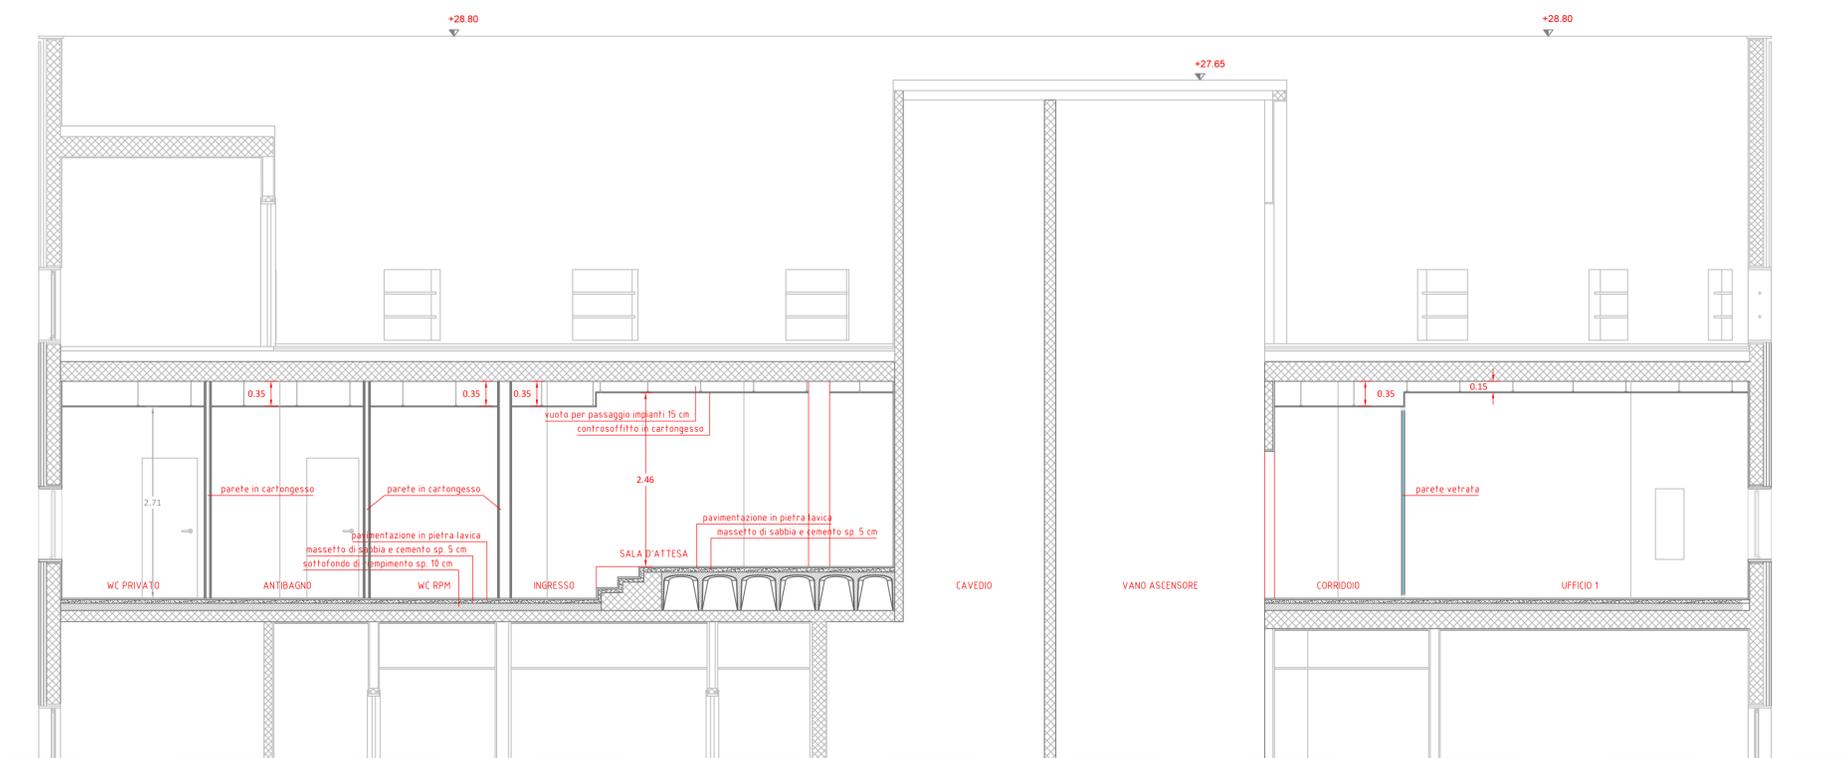

SEZ. BB'

SAC

AEROPORTO FONTANAROSSA CATANIA

**LAVORI DI RIQUALIFICA UFFICI DIREZIONALI
AEROSTAZIONE CORPO B - (Q= +20.85 mt)**

PROGETTO ESECUTIVO

PROGETTO STORE BUILDER S.R.L. ing. Isabella Melloni 		OPERE EDILI SEZIONI	
CONSULENZA ER spa, via Colombo 1, Conegliano		Cod. MIA: _____ DATA PROGETTO AGGIORNAMENTI DICEMBRE 2016	Cod. CdP: SS19 Numerazione Tavola 18 SCALA: 1:50
P.H. AREA DI MOVIMENTO ing. Massimo Pozzo 		L'ACCOUNTABLE MANAGER ing. Antonio Palumbo 	P.H. PROGETTAZIONE INFRASTRUTTURE E SISTEMI ing. Luigi Bonfiglio
P.H. AREA DI MOVIMENTO ing. Massimo Pozzo 		P.H. MANUTENZIONE INFRASTRUTTURE E SISTEMI geom. Andrea Musumatta 	P.H. TERMINAL ing. Antonio Palumbo
IL RESPONSABILE UNICO DEL PROCEDIMENTO ing. Antonio Palumbo 		L'AMMINISTRAZIONE	L'IMPRESA