


LEGENDA DISTRIBUZIONE IMPIANTO TERMICO

-  Scaldasalviette idronico
-  Distribuzione idronica

- n.1 **A** Macchina esterna P. risc. 4,5 kW
- n.1 **B** Modulo idronico
- n.1 **C** Serbatoio 35 lt

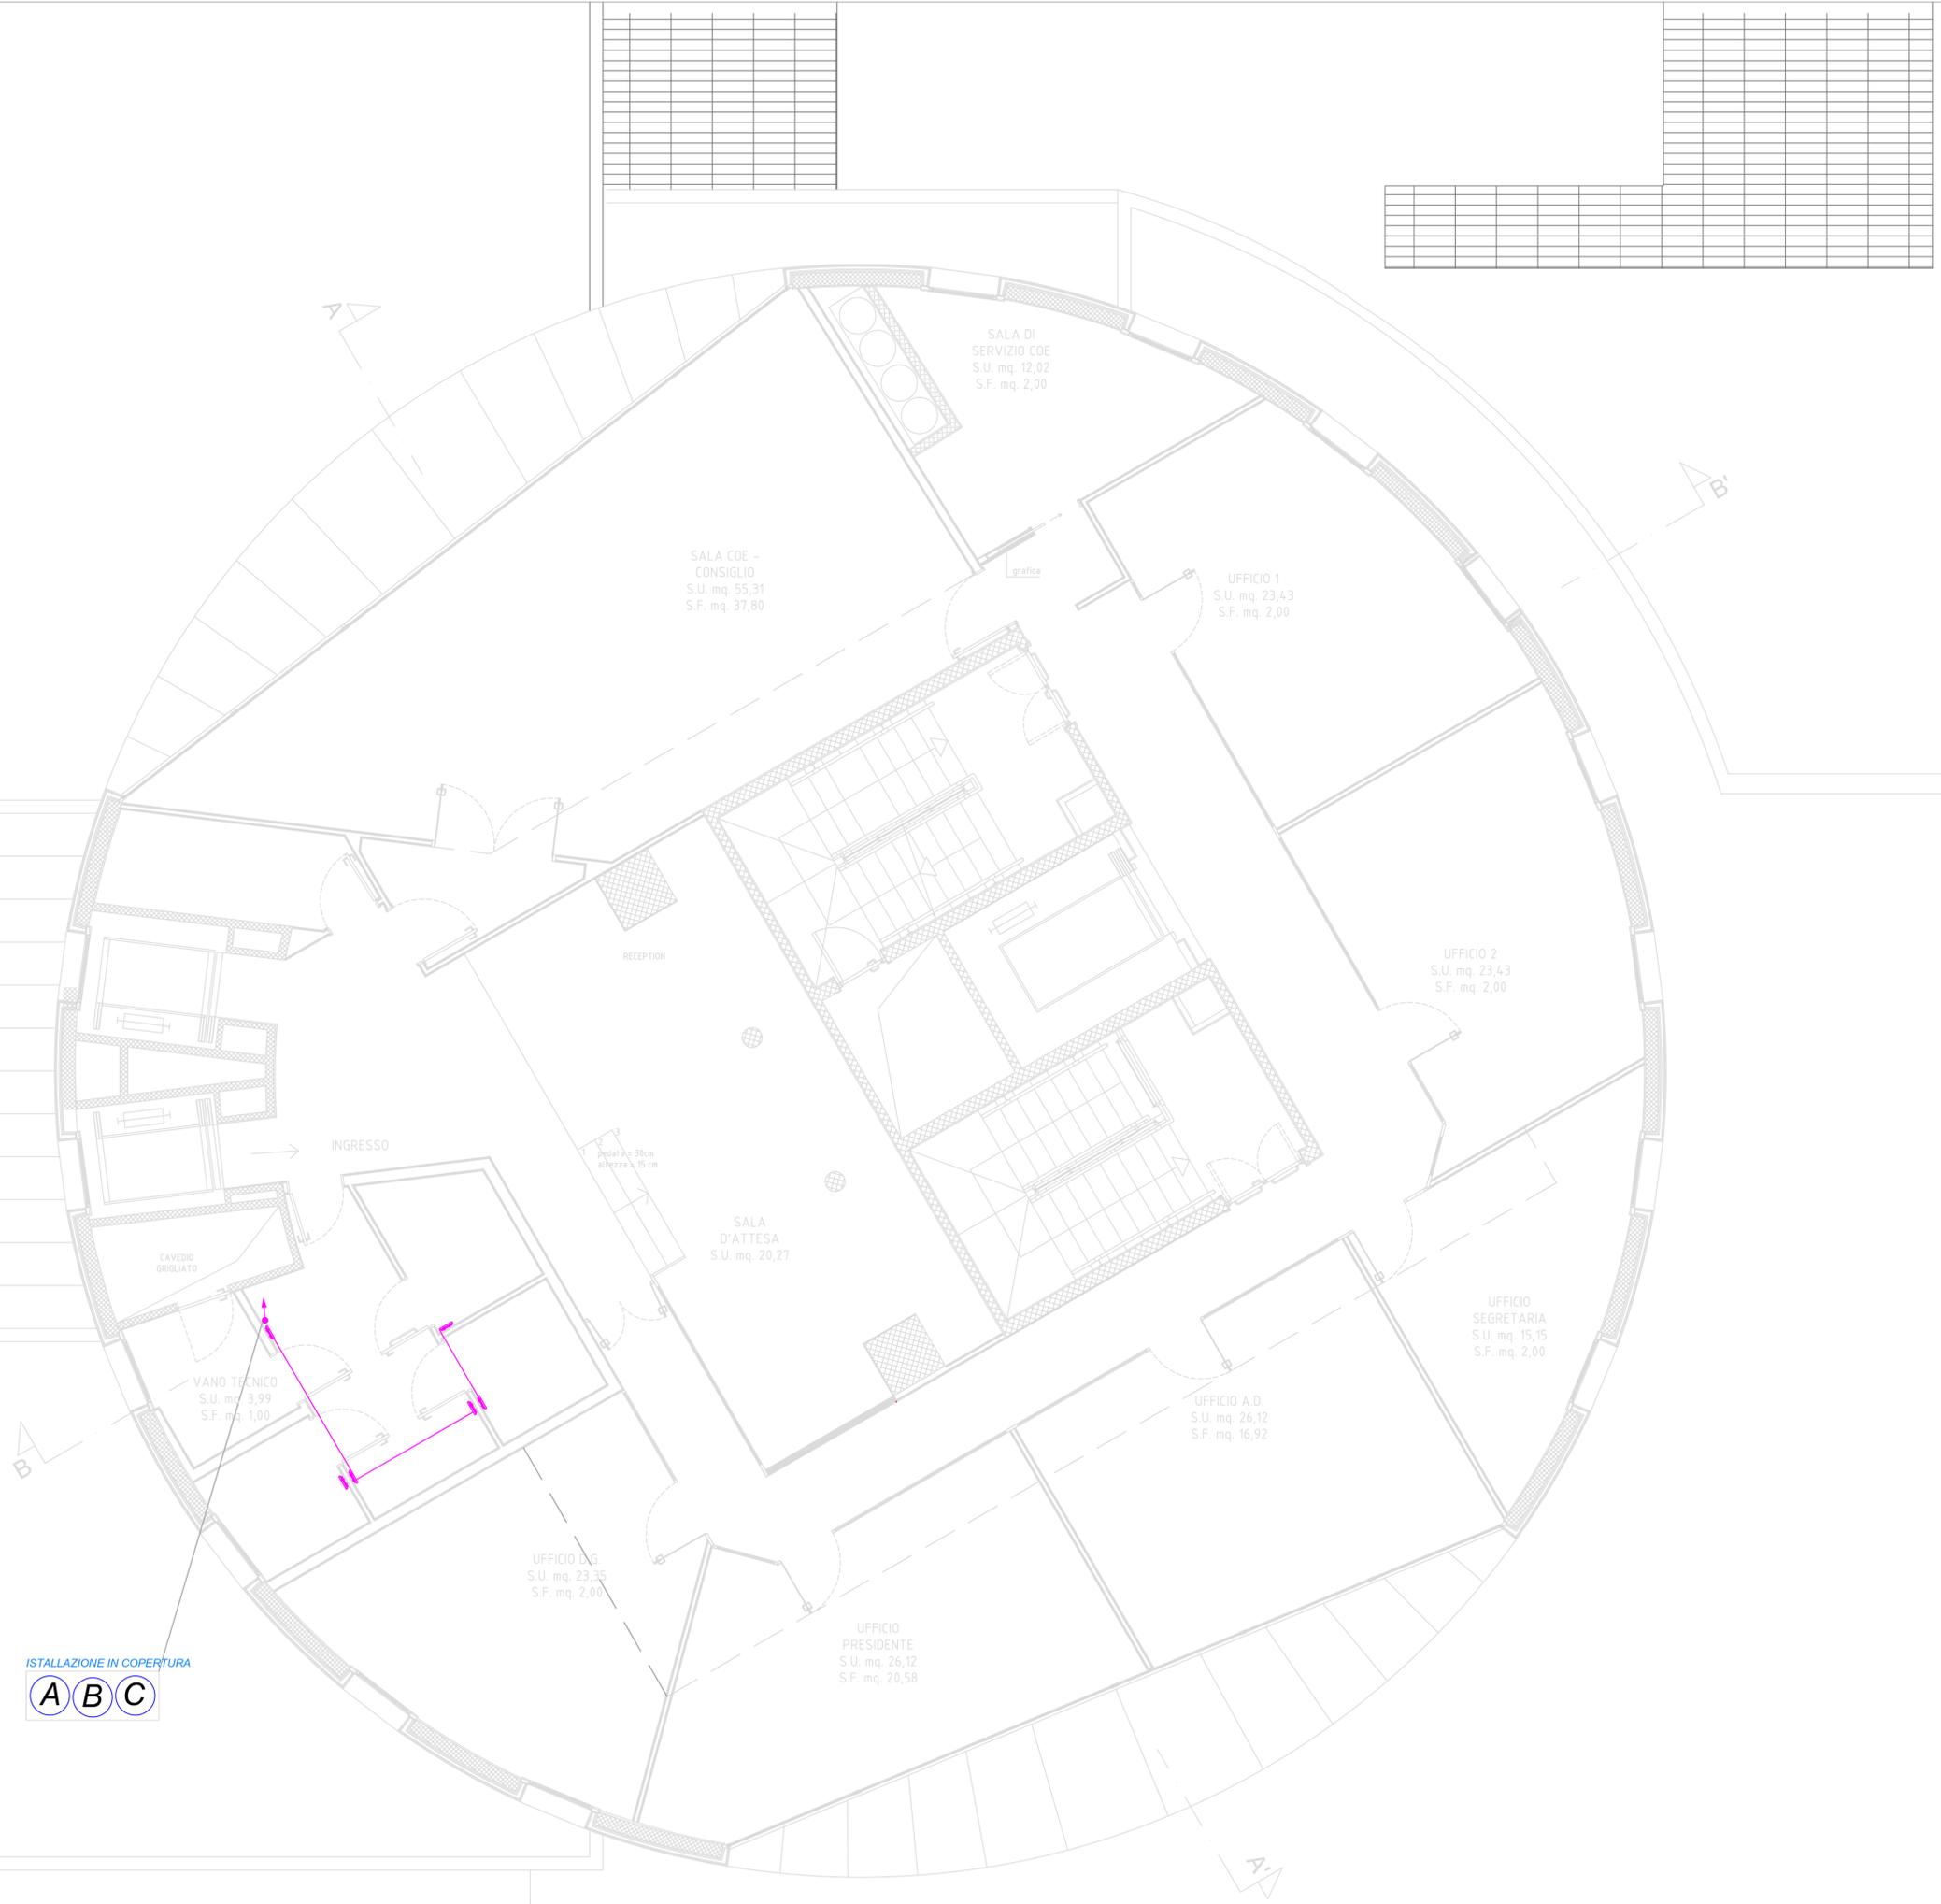



AEROPORTO FONTANAROSSA CATANIA

LAVORI DI RIQUALIFICA UFFICI DIREZIONALI AEROSTAZIONE CORPO B - (Q= +20.85 mt)

PROGETTO ESECUTIVO

<p>PROGETTO STORE BUILDER S.R.L.</p> <p>ing. Isabella Melloni</p>  <p>CONSULENZA ER spa, via Colombo 1, Conegliano</p>	<p>OPERE CLIMATICHE PLANIMETRIA RETE TERMICA</p>
<p>Cod. MIA:</p> <p>DATA PROGETTO: DICEMBRE 2016</p> <p>AGGIORNAMENTI:</p>	<p>Cod. CdP: S519</p> <p>Numerazione Tavola: 22</p> <p>SCALA: 1:50</p>
<p>P.H. AREA DI MOVIMENTO ing. Massimo Poggio</p> 	<p>L'ACCOUNTABLE MANAGER ing. Antonio Palumbo</p>  <p>P.H. MANUTENZIONE INFRASTRUTTURE E SISTEMI ing. Antonino Mustazza</p> 
<p>IL RESPONSABILE UNICO DEL PROCEDIMENTO ing. Antonio Palumbo</p> 	<p>P.H. TERMINAL ing. Antonio Palumbo</p>  <p>L'AMMINISTRAZIONE</p> <p>L'IMPRESA</p>

ISTALLAZIONE IN COPERTURA
A B C