


LEGENDA DISTRIBUZIONE IMPIANTO IDRAULICO

- - - Distribuzione acqua calda in tubi multistrato da 1/2" posa nella parete o pavimento
- - - Distribuzione acqua fredda in tubi multistrato da 1/2" posa nella parete o pavimento
- Cassetta di distribuzione ACS / AFS

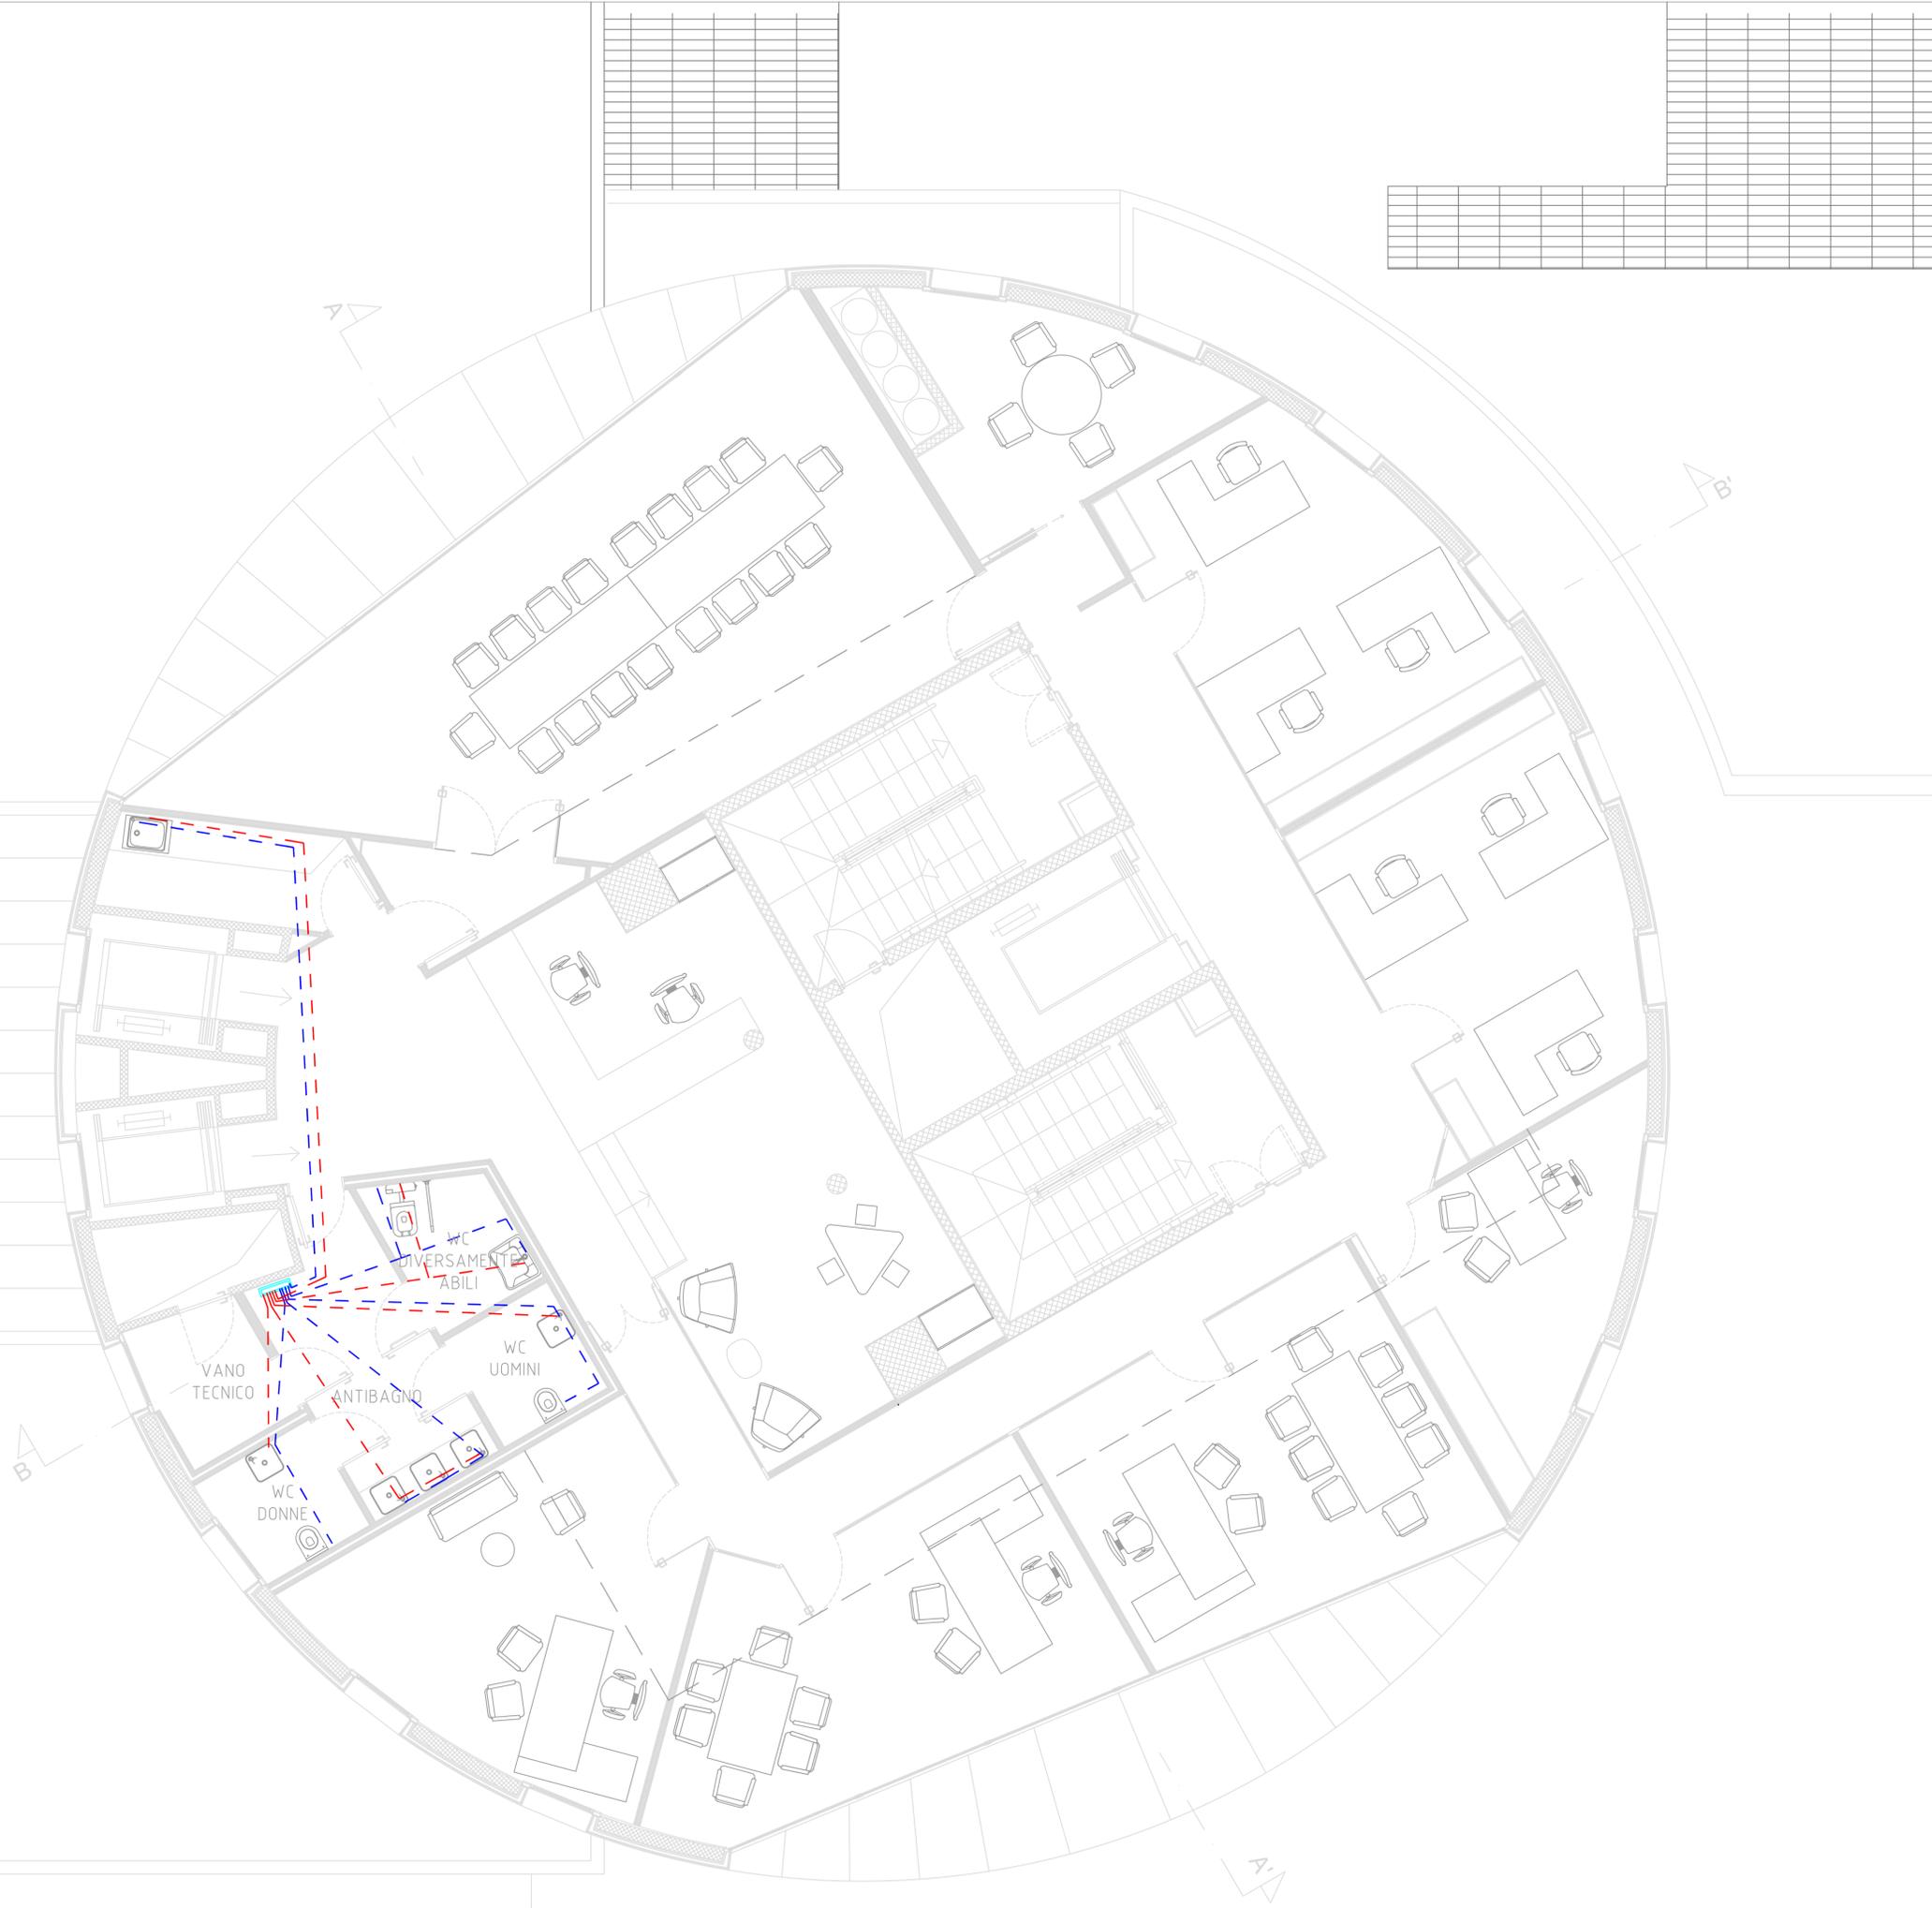

AEROPORTO FONTANAROSSA CATANIA

LAVORI DI RIQUALIFICA UFFICI DIREZIONALI
AEROSTAZIONE CORPO B - (Q= +20.85 mt)

PROGETTO ESECUTIVO

PROGETTO STORE BUILDER S.R.L. Ing. Isabella Melloni 		OPERE IDRICO-SANITARIE PLANIMETRIA DISTRIBUZIONE IMPIANTO IDRICO-SANITARIO	
CONSULENZA ER spa, via Colombo 1, Conegliano		Cod. MIA: DATA PROGETTO: DICEMBRE 2016 AGGIORNAMENTI:	Cod. CdP: S519 Numerazione Tavola: 24 SCALA: 1:50
P.H. AREA DI MOVIMENTO Ing. Massimo Dogna 		L'ACCOUNTABLE MANAGER Ing. Antonio Palumbo 	P.H. PROGETTAZIONE INFRASTRUTTURE E SISTEMI Ing. Luigi Bonfiglio 
IL RESPONSABILE UNICO DEL PROCEDIMENTO Ing. Antonio Palumbo 		L'AMMINISTRAZIONE	L'IMPRESA