


MACCHINA
ESTERNA
4,5kW

MODULO
IDRONICO

ACCUMULO
35 It

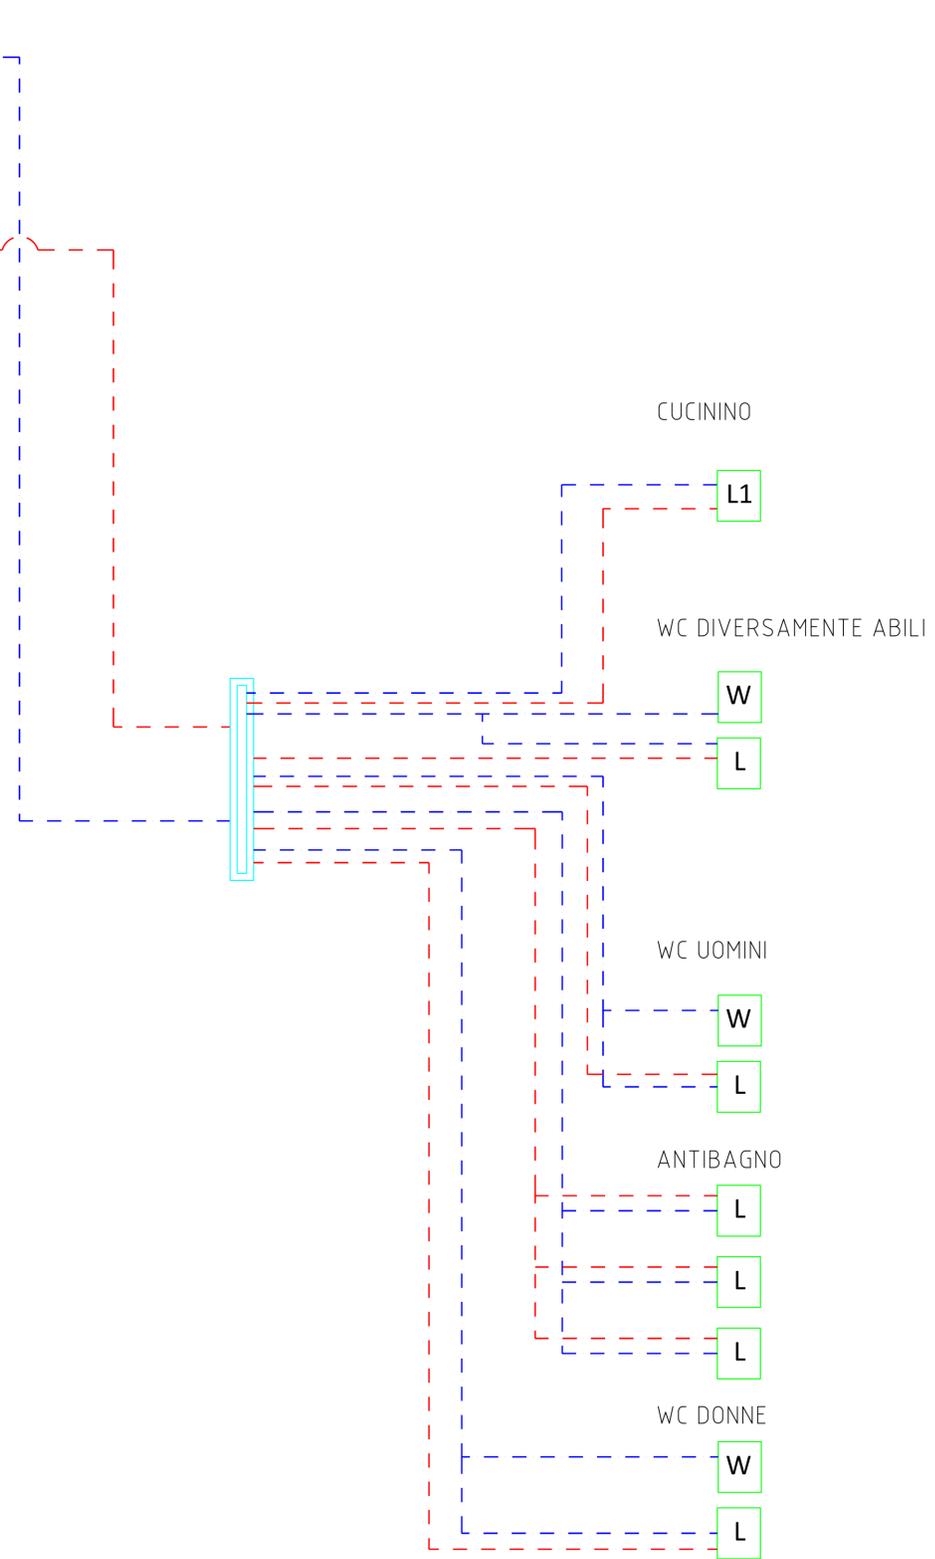

LEGENDA DISTRIBUZIONE IMPIANTO IDRAULICO

- Distribuzione ACS in tubi multistrato da 1/2" posa sotto traccia a parete o pavimento
- Distribuzione AFS in tubi multistrato da 1/2" posa sotto traccia a parete o pavimento

Cassetta di distribuzione ACS / AFS

L Lavabo

W Wc

L1 Lavandino



AEROPORTO FONTANAROSSA CATANIA

LAVORI DI RIQUALIFICA UFFICI DIREZIONALI
AEROSTAZIONE CORPO B - (Q= +20.85 mt)

PROGETTO ESECUTIVO

PROGETTO STORE BUILDER S.R.L. ing. Isabella Melloni  CONSULENZA ER spa, via Colombo 1, Conegliano		OPERE IDRICO-SANITARIE PLANIMETRIA SCHEMA FUNZIONALE IMPIANTO IDRICO-SANITARIO Cod. MIA: _____ Cod. CdP: SS19 DATA PROGETTO: DICEMBRE 2016 AGGIORNAMENTI: _____ Numerazione Tavola: 25 SCALA: 1:50 L'ACCOUNTABLE MANAGER ing. Antonio Palumbo  P.H. PROGETTAZIONE INFRASTRUTTURE E SISTEMI ing. Luigi Bonfiglio  P.H. AREA DI MOVIMENTO ing. Massimo Donato  P.H. MANUTENZIONE INFRASTRUTTURE E SISTEMI geom. Andrea Musillara  P.H. TERMINAL ing. Antonio Palumbo  IL RESPONSABILE UNICO DEL PROCEDIMENTO ing. Antonio Palumbo  L'AMMINISTRAZIONE L'IMPRESA	
--	--	--	--