


## LEGENDA DISTRIBUZIONE IMPIANTO SCARICHI

- - - Rete di scarico acque nere  
diametro esterno 100mm
- - - Rete di scarico acque bianche  
diametro esterno 63mm
- Tubazione di scarico esistente

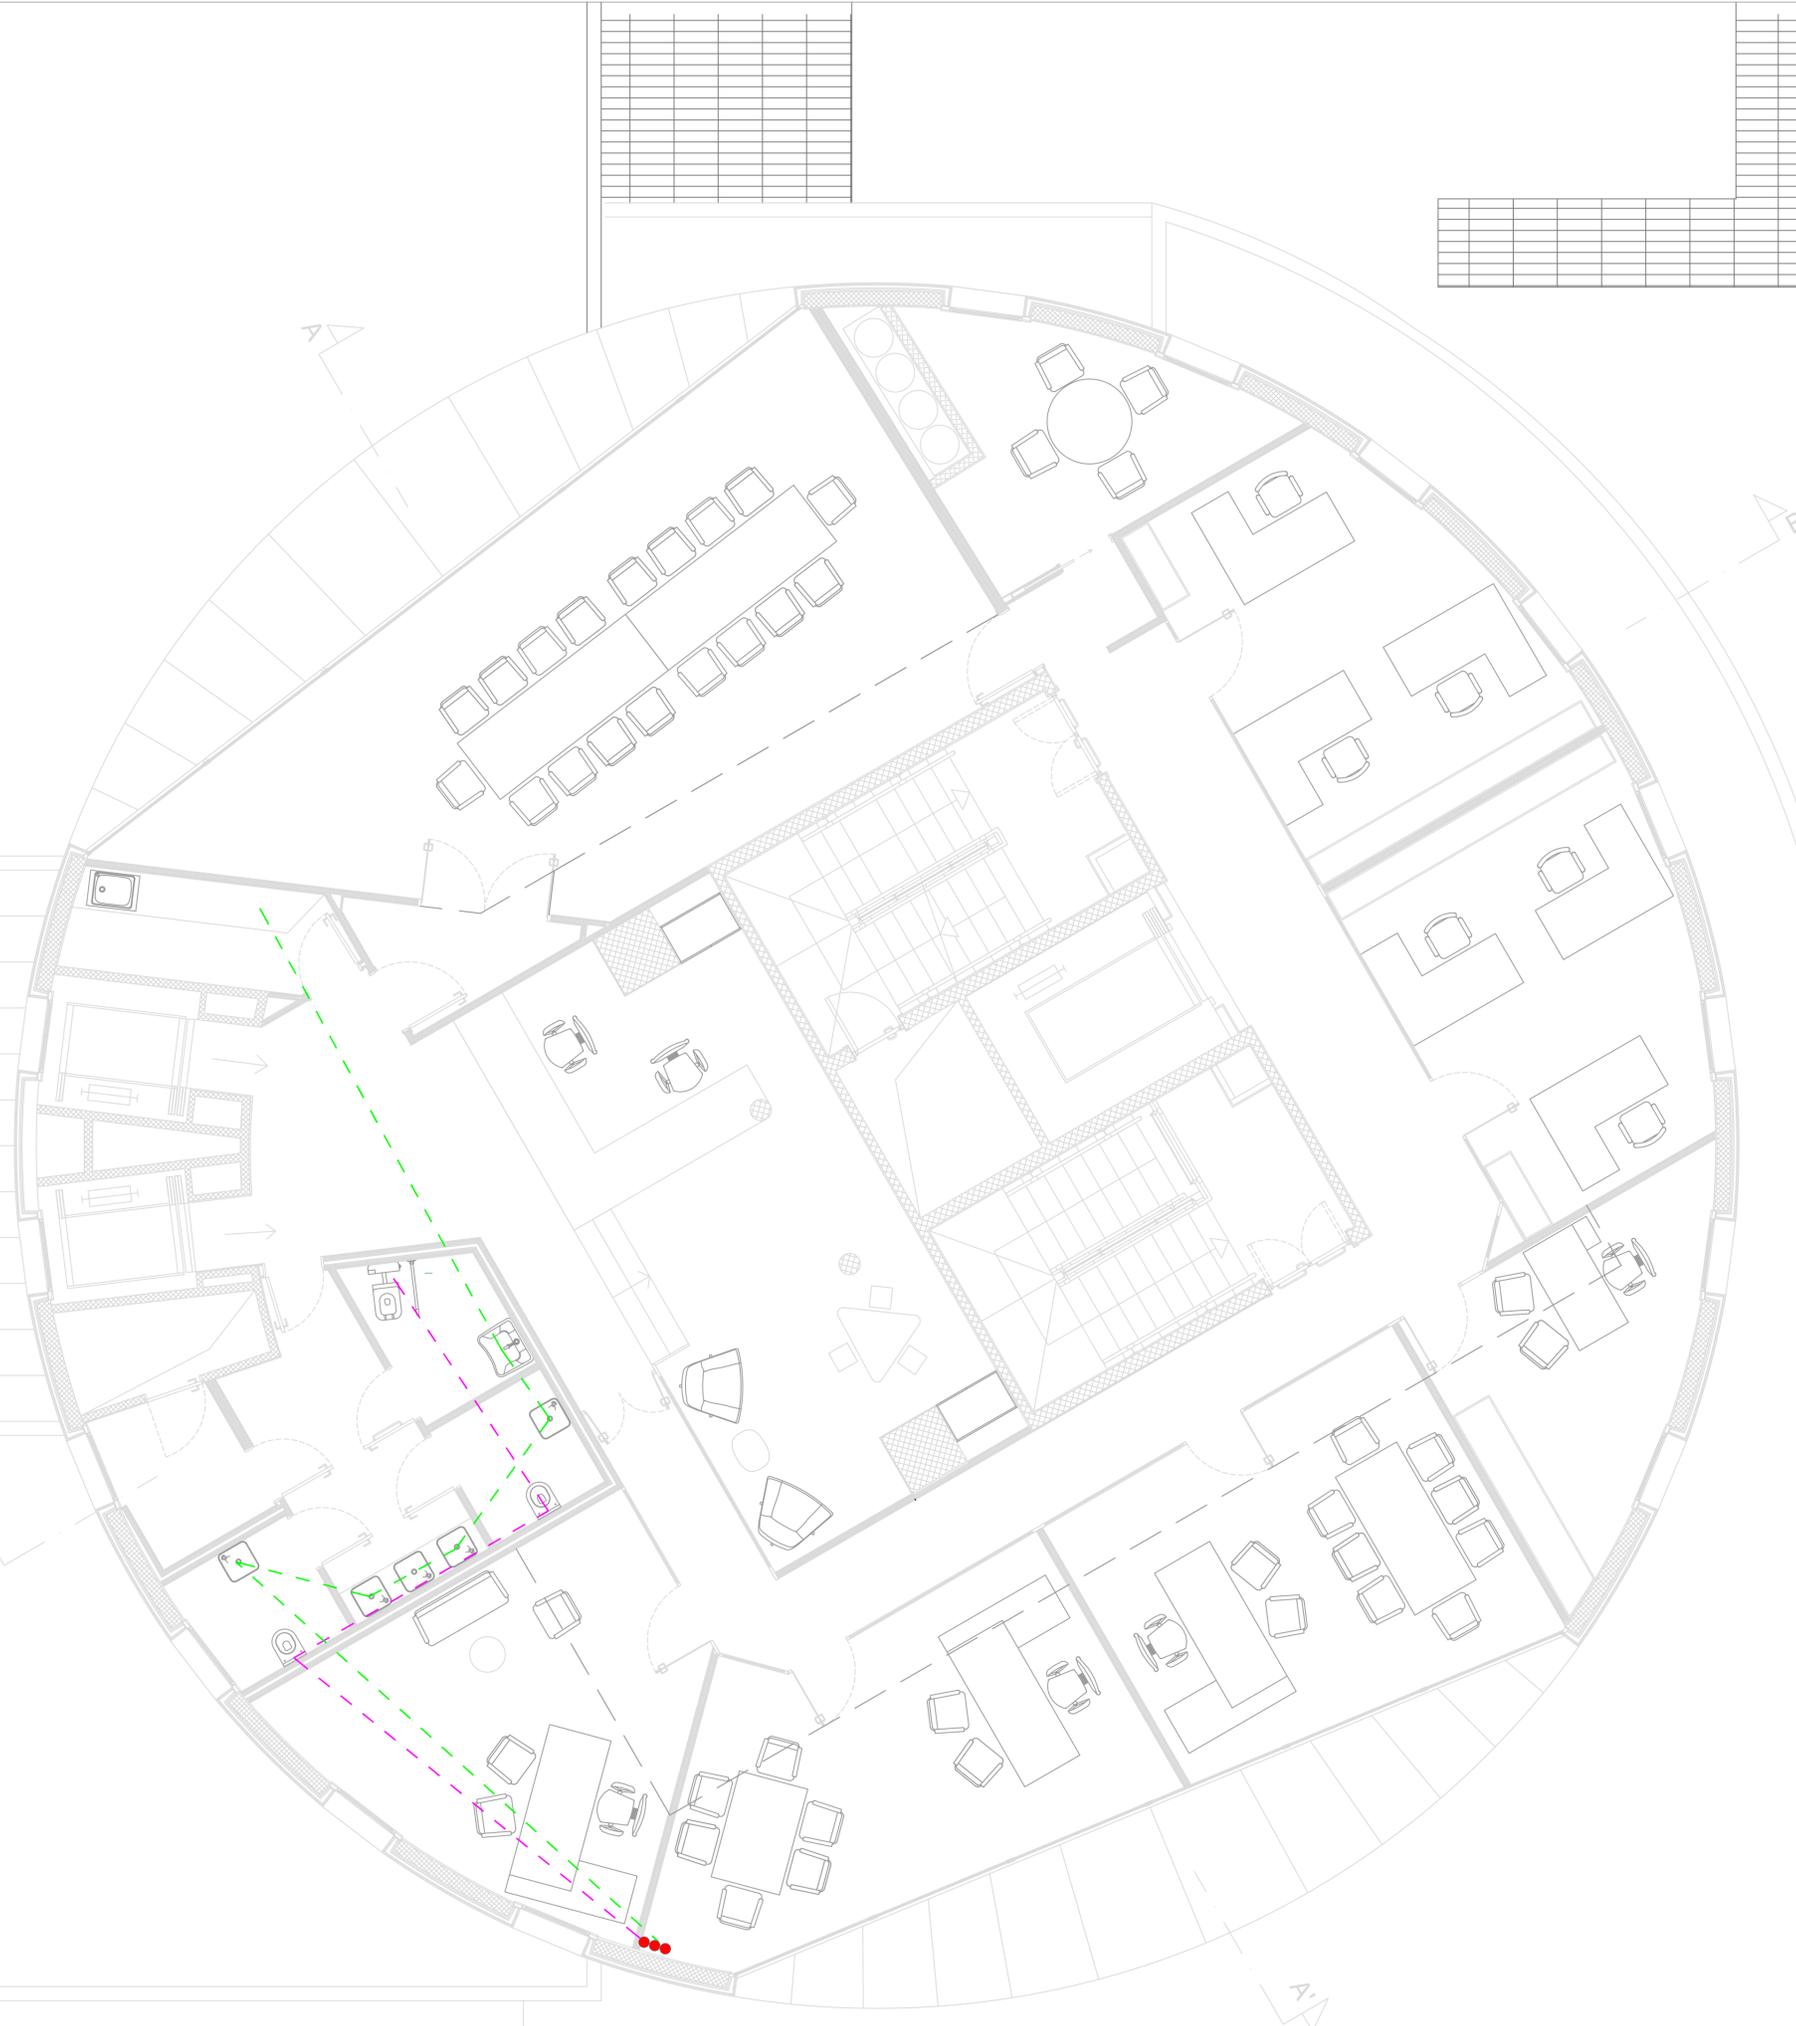

AEROPORTO FONTANAROSSA CATANIA

LAVORI DI RIQUALIFICA UFFICI DIREZIONALI  
AEROSTAZIONE CORPO B - (Q= +20.85 mt)

PROGETTO ESECUTIVO

<b>PROGETTO</b> STORE BUILDER S.R.L.  ing. Isabella Melloni    CONSULENZA ER spa, via Colombo 1, Conegliano		<b>OPERE IDRICO-SANITARIE</b> PLANIMETRIA SCARICHI IMPIANTO IDRICO-SANITARIO  Cod. MIA: _____ Cod. CdP: S519  DATA PROGETTO: DICEMBRE 2016 AGGIORNAMENTI: _____  Numerazione Tavola <b>26</b>  SCALA: 1:50  L'ACCOUNTABLE MANAGER ing. Antonio Palumbo   P.H. PROGETTAZIONE INFRASTRUTTURE E SISTEMI ing. Antonio Palumbo   P.H. AREA DI MOVIMENTO ing. Massimo Orlando   P.H. MANUTENZIONE INFRASTRUTTURE E SISTEMI geom. Andrea Musumatta   P.H. TERMINAL ing. Antonio Palumbo   IL RESPONSABILE UNICO DEL PROCEDIMENTO ing. Antonio Palumbo   L'AMMINISTRAZIONE  L'IMPRESA	
--	--	---	--