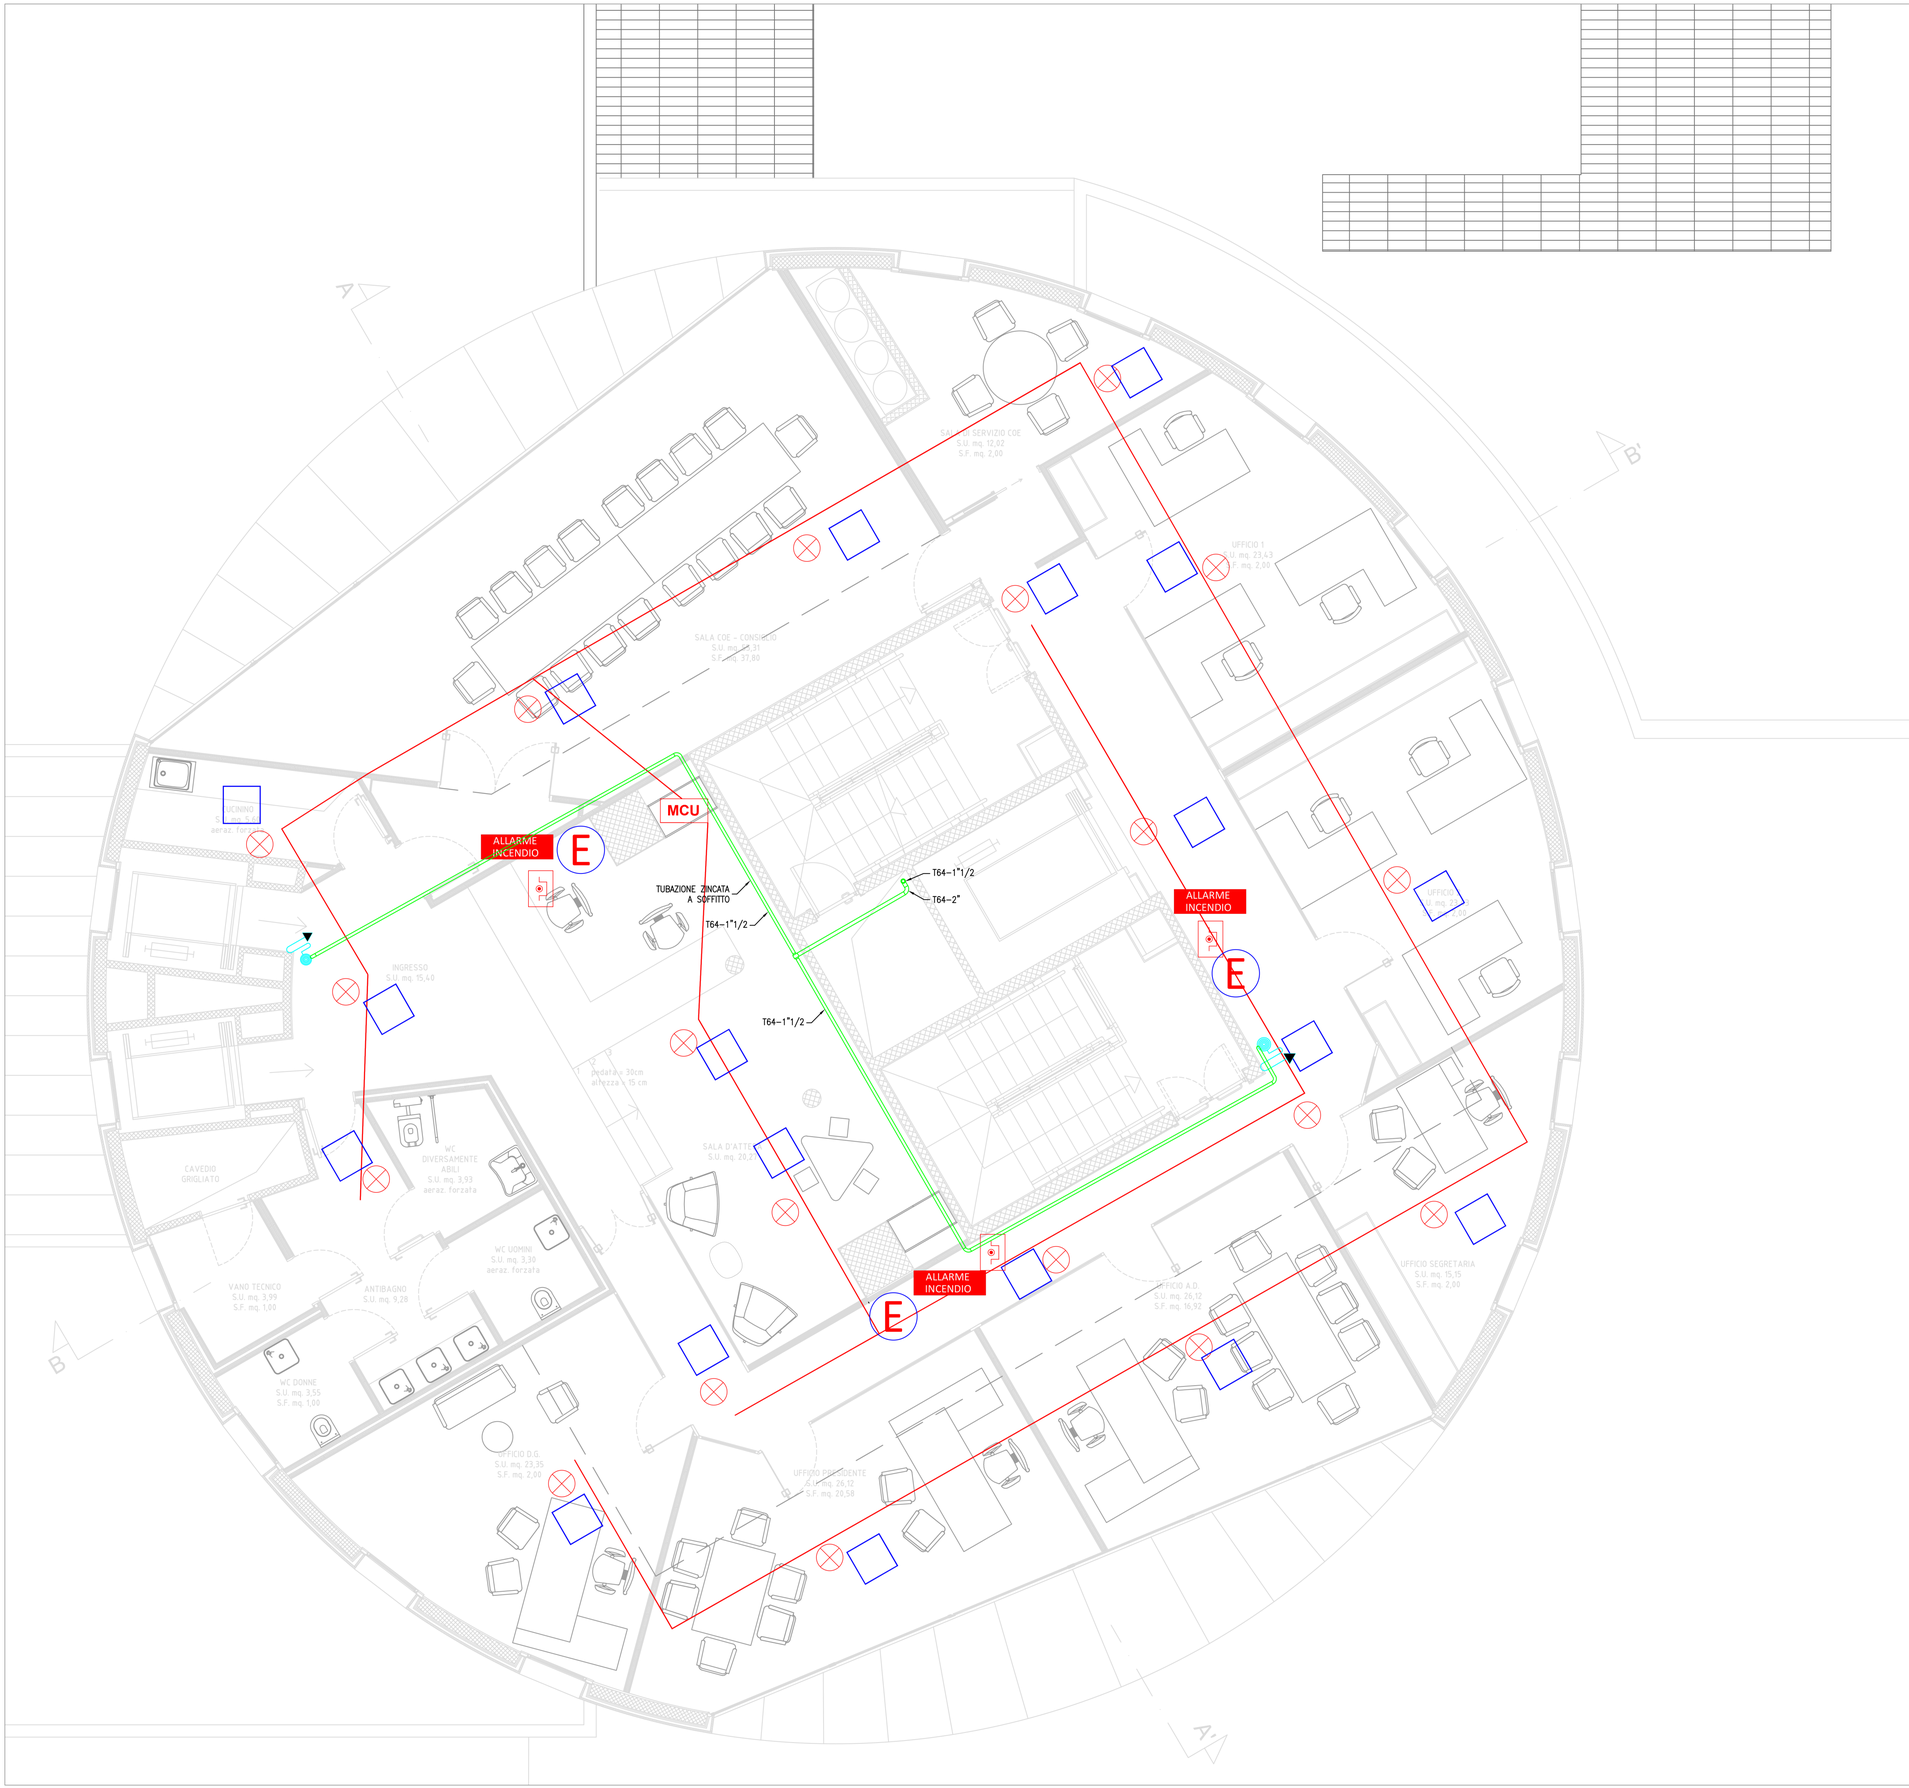


## LEGENDA IMPIANTI DI PROTEZIONE ANTINCENDIO

- Rivelatore ottico di fumo livello controsoffitto
- Indicatore luminoso rivelatore di fumo livello controsoffitto
- Botola di ispezione rivelatori
- MCU — Centrale rivevazione incendi
- Linea di distribuzione in cavo CEI EN 50200 UNI 9795 PH30
- ALLARME INCENDIO — Targa ottico acustica allarme incendio
- Pulsante di allarme a rottura vetro
- E — Estintore portatile
- NASPO
- Tubazione in acciaio zincato 1" 1/2

SAC

# AEROPORTO FONTANAROSSA CATANIA

## LAVORI DI RIQUALIFICA UFFICI DIREZIONALI AEROSTAZIONE CORPO B - (Q= +20.85 mt)

P R O G E T T O  E S E C U T I V O

PROGETTO
STORE BUILDER S.R.L.

ing. Isabella Melloni

CONSULENZA
ER spa, via Colombo 1, Conegliano

OPERE ANTINCENDIO
PLANIMETRIA DISTRIBUZIONE
IMPIANTO ANTINCENDIO

Cod. MIA:

Cod. CdP: SS19

| DATA PROGETTO | DICEMBRE 2016 |
|---|---|
| AGGIORNAMENTI | |
| | |
| | |
| | |

Numerazione Tavola
27

SCALA: 1:50

L'ACCOUNTABLE MANAGER
ing. Antonio Palumbo

P.H. PROGETTAZIONE INFRASTRUTTURE E SISTEMI
ing. Luigi Bonfiglio

P.H. AREA DI MOVIMENTO
ing. Massimo Donato

P.H. MANUTENZIONE INFRASTRUTTURE E SISTEMI
geom. Andrea Musumarra

P.H. TERMINAL
ing. Antonio Palumbo

IL RESPONSABILE UNICO DEL PROCEDIMENTO
ing. Antonio Palumbo

L'AMMINISTRAZIONE

L'IMPRESA