


# LEGENDA IMPIANTO DI PROTEZIONE ANTINCENDIO

-  AF1 = Centrale Rivelazione Incendio
-  L. = Pannello a parete per allarme ottico/acustico
-  S. = Sensore ottico rilevazione antincendio
-  LS. = LED Ripetitore ottico allarme fumo/incendio
-  P1 = Pulsante segnalazione manuale allarme incendio
-  MR = Macchine ricambio aria

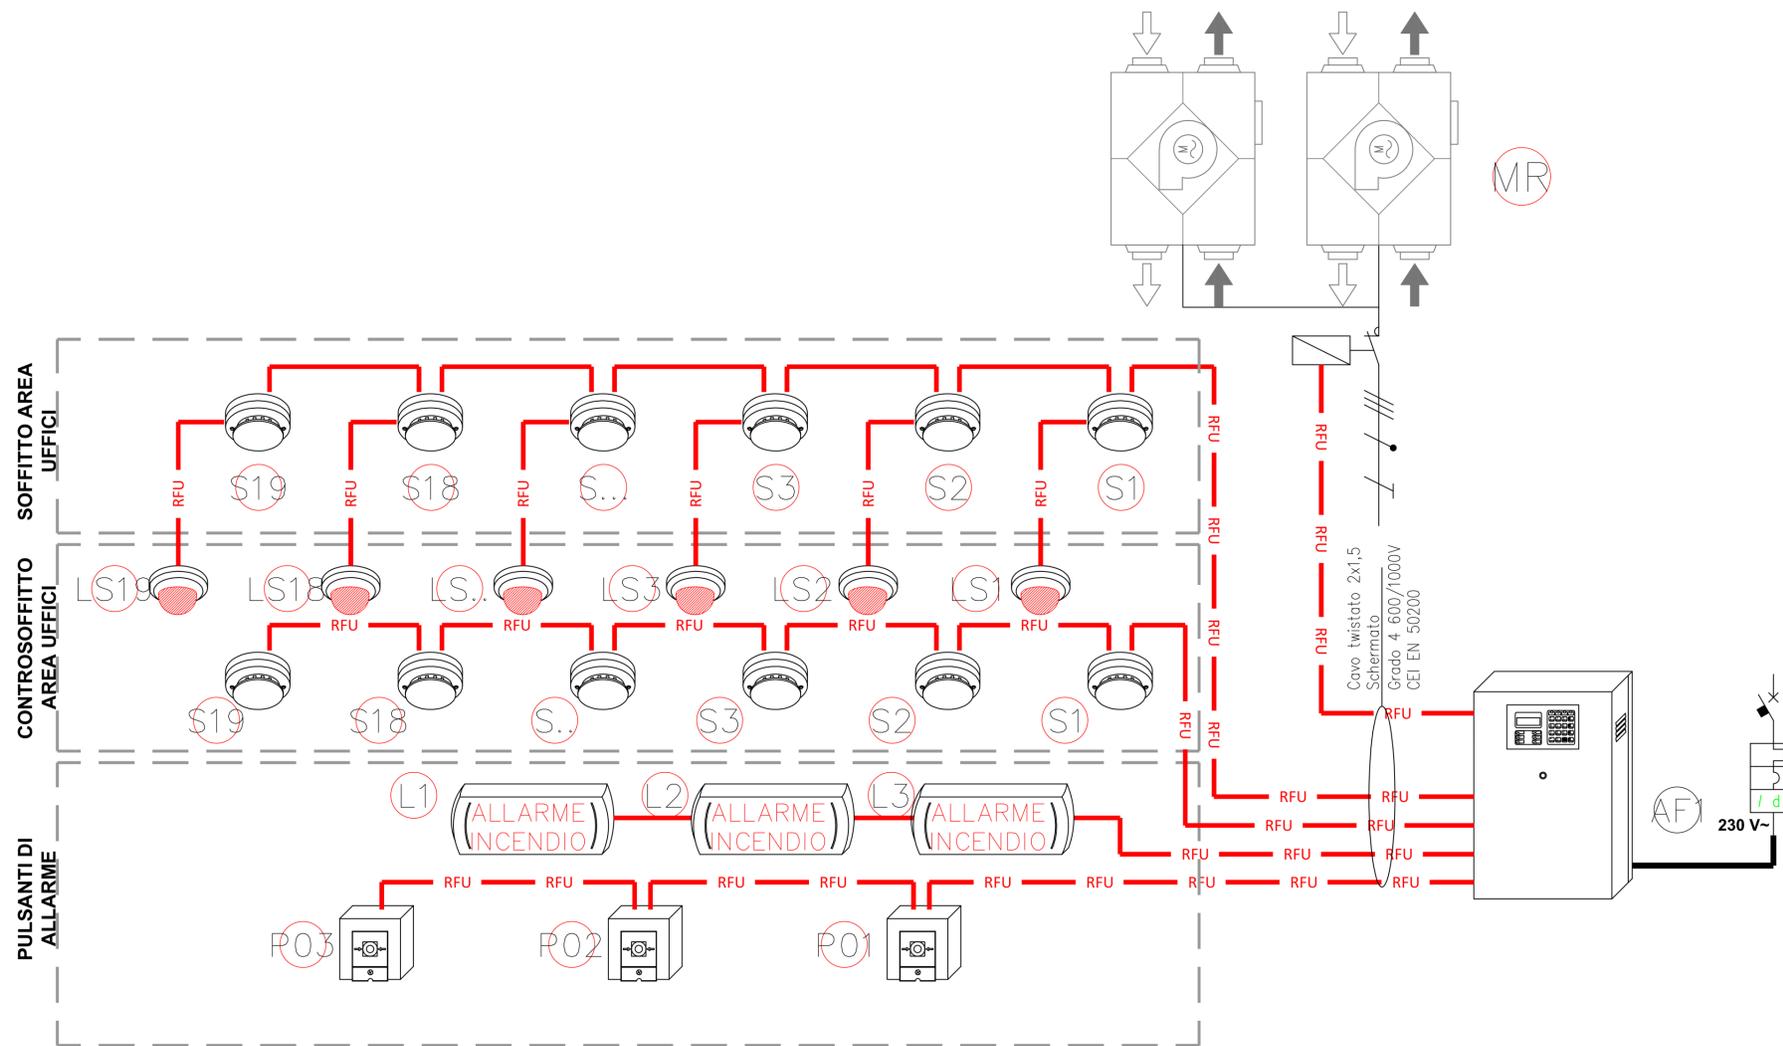

RFU RFU  
 Cavo twistato 2x1,5 mm<sup>2</sup> schermato per impianti rivelazione incendio CEI EN 50200 LS0H



**AEROPORTO FONTANAROSSA CATANIA**

LAVORI DI RIQUALIFICA UFFICI DIREZIONALI  
 AEROSTAZIONE CORPO B - (Q= +20.85 mt)

**PROGETTO ESECUTIVO**

PROGETTO STORE BUILDER S.R.L.  ing. Isabella Melloni    CONSULENZA ER spa, via Colombo 1, Conegliano	<b>OPERE ANTINCENDIO          SCHEMA FUNZIONALE</b>
Cod. MIA:  DATA PROGETTO AGGIORNAMENTI DICEMBRE 2016  CONSULENZA ER spa, via Colombo 1, Conegliano	Cod. CdP: SS19  Numerazione Tavola <b>28</b>  SCALA:  L'ACCOUNTABLE MANAGER ing. Antonio Palumbo    P.H. AREA DI MOVIMENTO ing. Massimo Orsogna    P.H. MANUTENZIONE INFRASTRUTTURE E SISTEMI gen. Andrea Musumarra    P.H. TERMINAL ing. Antonio Palumbo    IL RESPONSABILE UNICO DEL PROCEDIMENTO ing. Antonio Palumbo    L'AMMINISTRAZIONE   L'IMPRESA