


LEGENDA DISTRIBUZIONE IMPIANTO ILLUMINAZIONE

-  Quadro di distribuzione elettrica
-  Cassetta di derivazione
-  Interruttore per comando illuminazione
-  Interruttore con sensore di movimento per comando illuminazione
-  Pulsante con relè interruttore per comando illuminazione
-  Collegamento luci
-  Tagli di luce led ML12
-  Luce ad incasso B25 led
-  Punto luce a soffitto, faretto incassati 12,5W
-  Punto luce a soffitto, faretto incassati 18,5W
-  Punto luce a sospensione, led 5W
-  Punto luce a sospensione, 25W
-  Punto luce a incasso wall washer 50W
-  Punto luce di emergenza

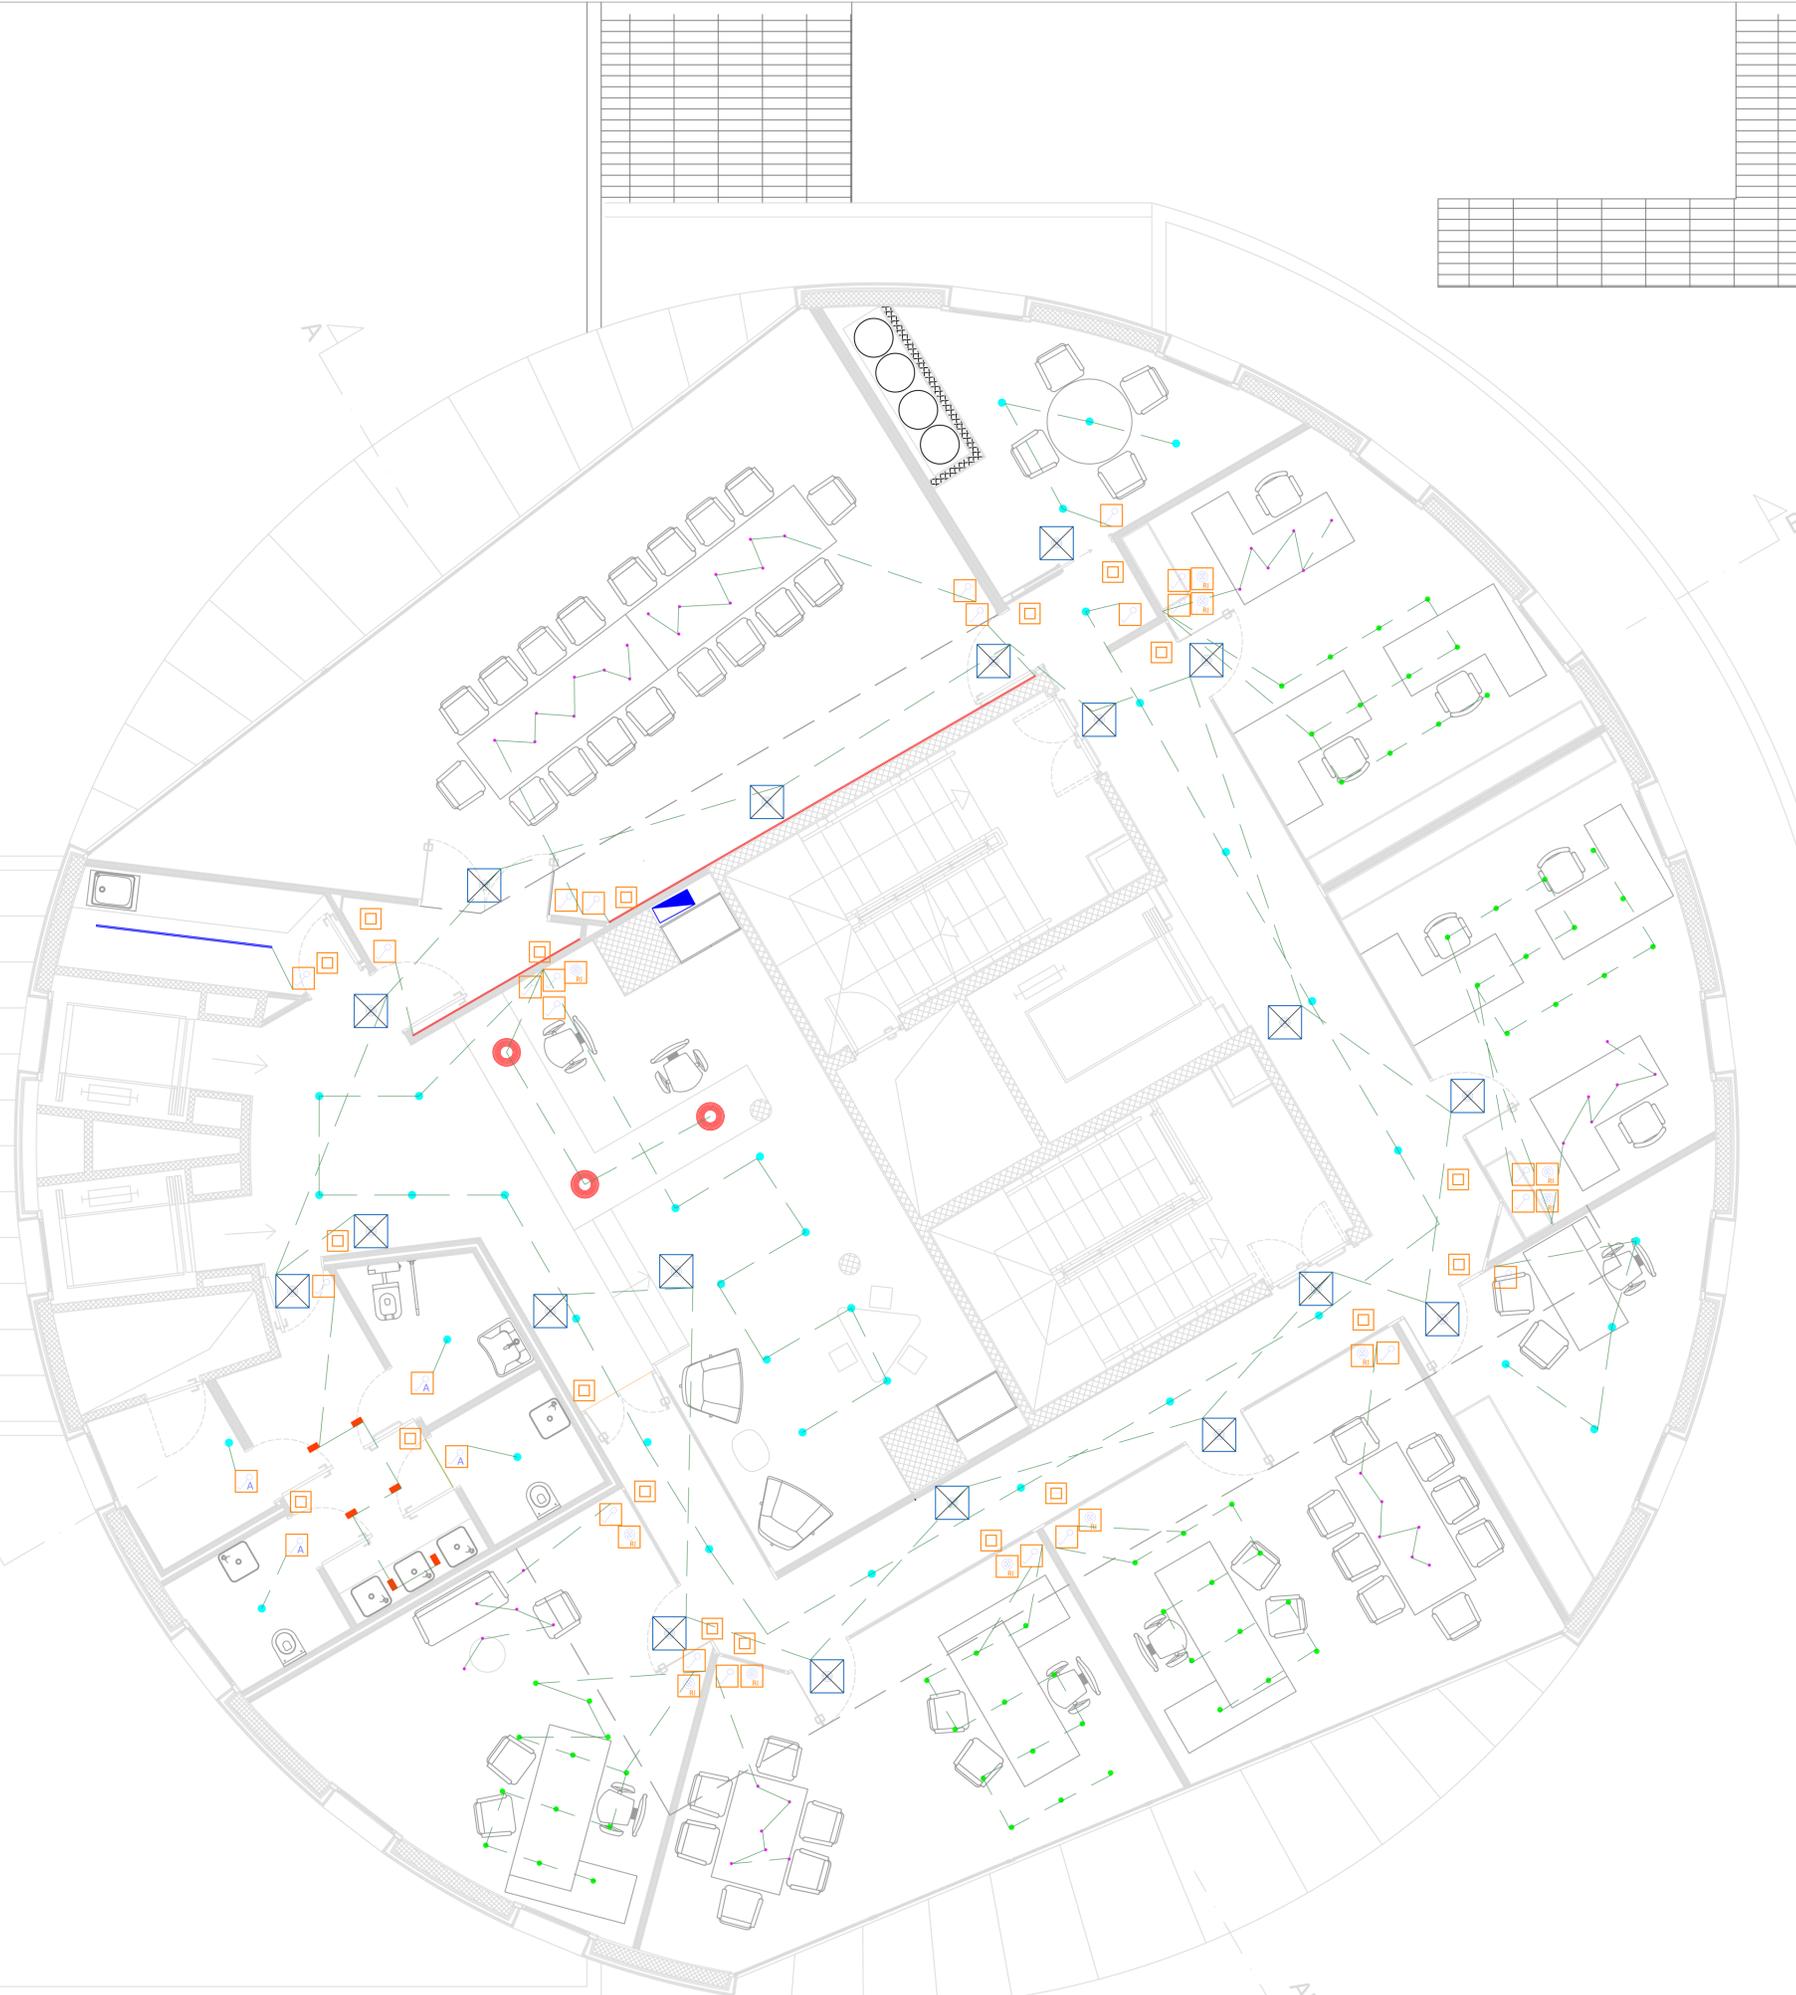




AEROPORTO FONTANAROSSA CATANIA

**LAVORI DI RIQUALIFICA UFFICI DIREZIONALI
AEROSTAZIONE CORPO B - (Q= +20.85 mt)**

PROGETTO ESECUTIVO
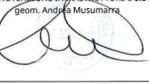
<p>PROGETTO STORE BUILDER S.R.L.</p> <p>ing. Isabella Melloni</p>  <p>CONSULENZA ER spa, via Colombo 1, Conegliano</p>	<p>OPERE ELETTRICHE PLANIMETRIA IMPIANTO ILLUMINAZIONE</p>
<p>Cod. MIA:</p> <p>DATA PROGETTO AGGIORNAMENTI</p> <p>CONSULENZA</p>	<p>Cod. CdP: SS19</p> <p>Numerazione Tavola 30</p> <p>SCALA: 1:50</p>
<p>P.H. AREA DI MOVIMENTO ing. Massimo De Santis</p> 	<p>L'ACCOUNTABLE MANAGER ing. Antonio Palumbo</p> 
<p>P.H. MANUTENZIONE INFRASTRUTTURE E SISTEMI geom. Andrea Musumatta</p> 	<p>P.H. TERMINAL ing. Antonio Palumbo</p> 
<p>IL RESPONSABILE UNICO DEL PROCEDIMENTO ing. Antonio Palumbo</p> 	<p>L'AMMINISTRAZIONE</p>
<p>L'IMPRESA</p>	<p>L'IMPRESA</p>