


# LEGENDA DISTRIBUZIONE IMPIANTO DATI E DIFFUSIONE SONORA

-  Armadio rack
-  Canale portacavi in lamiera zincata o passerella a filo
-  Scatola di derivazione IP40 per linea prese installate a pavimento e linea dati + telefono
-  Gruppo prese RJ45 (telefono+dati) installate a pavimento
-  Linea dati + telefono a pavimento
-  Gruppo prese RJ45 (telefono+dati) installate a muro
-  Linea dati + telefono a muro
-  Cassa acustica diffusione sonora
-  Collegamenti audio
-  Scatola di derivazione per linea audio

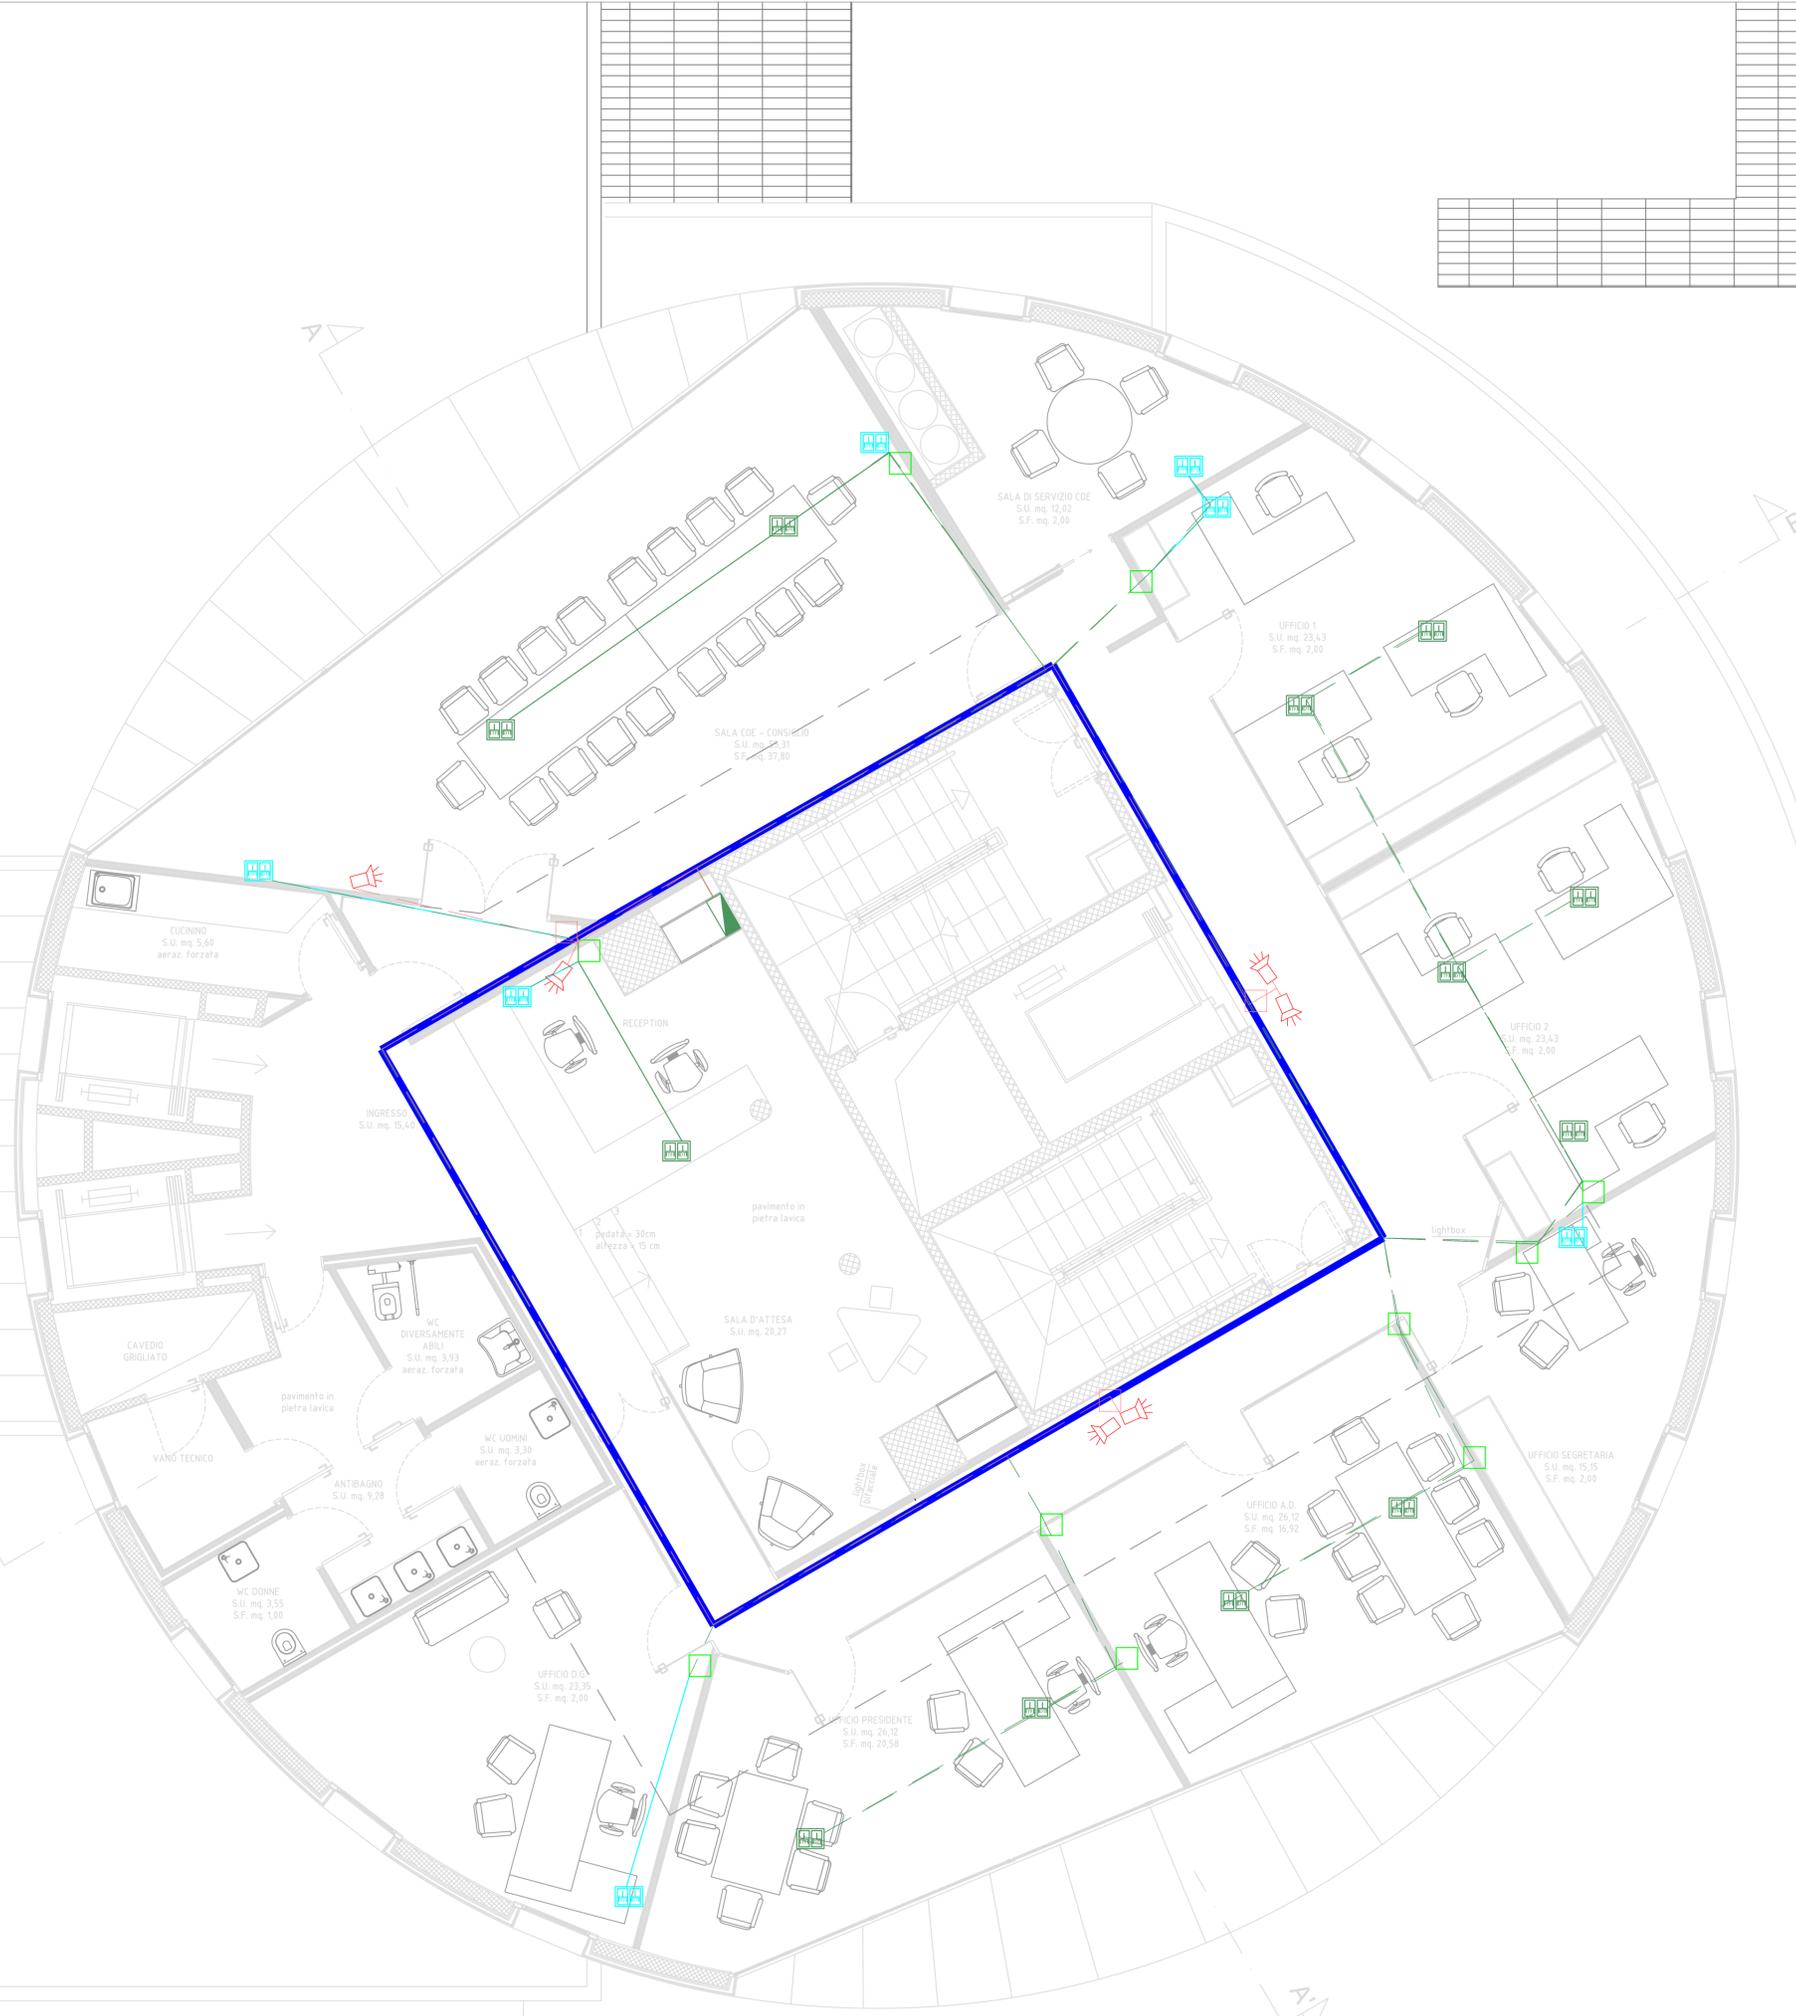



**AEROPORTO FONTANAROSSA CATANIA**

**LAVORI DI RIQUALIFICA UFFICI DIREZIONALI AEROSTAZIONE CORPO B - (Q= +20.85 mt)**

**PROGETTO ESECUTIVO**

<p>PROGETTO STORE BUILDER S.R.L.</p> <p>ing. Isabella Melloni</p>  <p>CONSULENZA ER spa, via Colombo 1, Conegliano</p>	<p><b>OPERE ELETTRICHE PLANIMETRIA IMPIANTO DATI E DIFFUSIONE SONORA</b></p>
<p>Cod. MIA:</p> <p>DATA PROGETTO: DICEMBRE 2016</p> <p>AGGIORNAMENTI:</p>	<p>Cod. Cdp: SS19</p> <p>Numerazione Tavola <b>32</b></p> <p>SCALA: 1:50</p>
<p>L'ACCOUNTABLE MANAGER ing. Antonio Palumbo</p> 	<p>P.H. PROGETTAZIONE INFRASTRUTTURE E SISTEMI ing. Luigi Bonfiglio</p> 
<p>P.H. AREA DI MOVIMENTO ing. Massimo Dogliani</p> 	<p>P.H. MANUTENZIONE INFRASTRUTTURE E SISTEMI gest. Antonio Palumbo</p> 
<p>P.H. TERMINAL ing. Antonio Palumbo</p> 	
<p>IL RESPONSABILE UNICO DEL PROCEDIMENTO ing. Antonio Palumbo</p> 	<p>L'AMMINISTRAZIONE</p>
	<p>L'IMPRESA</p>