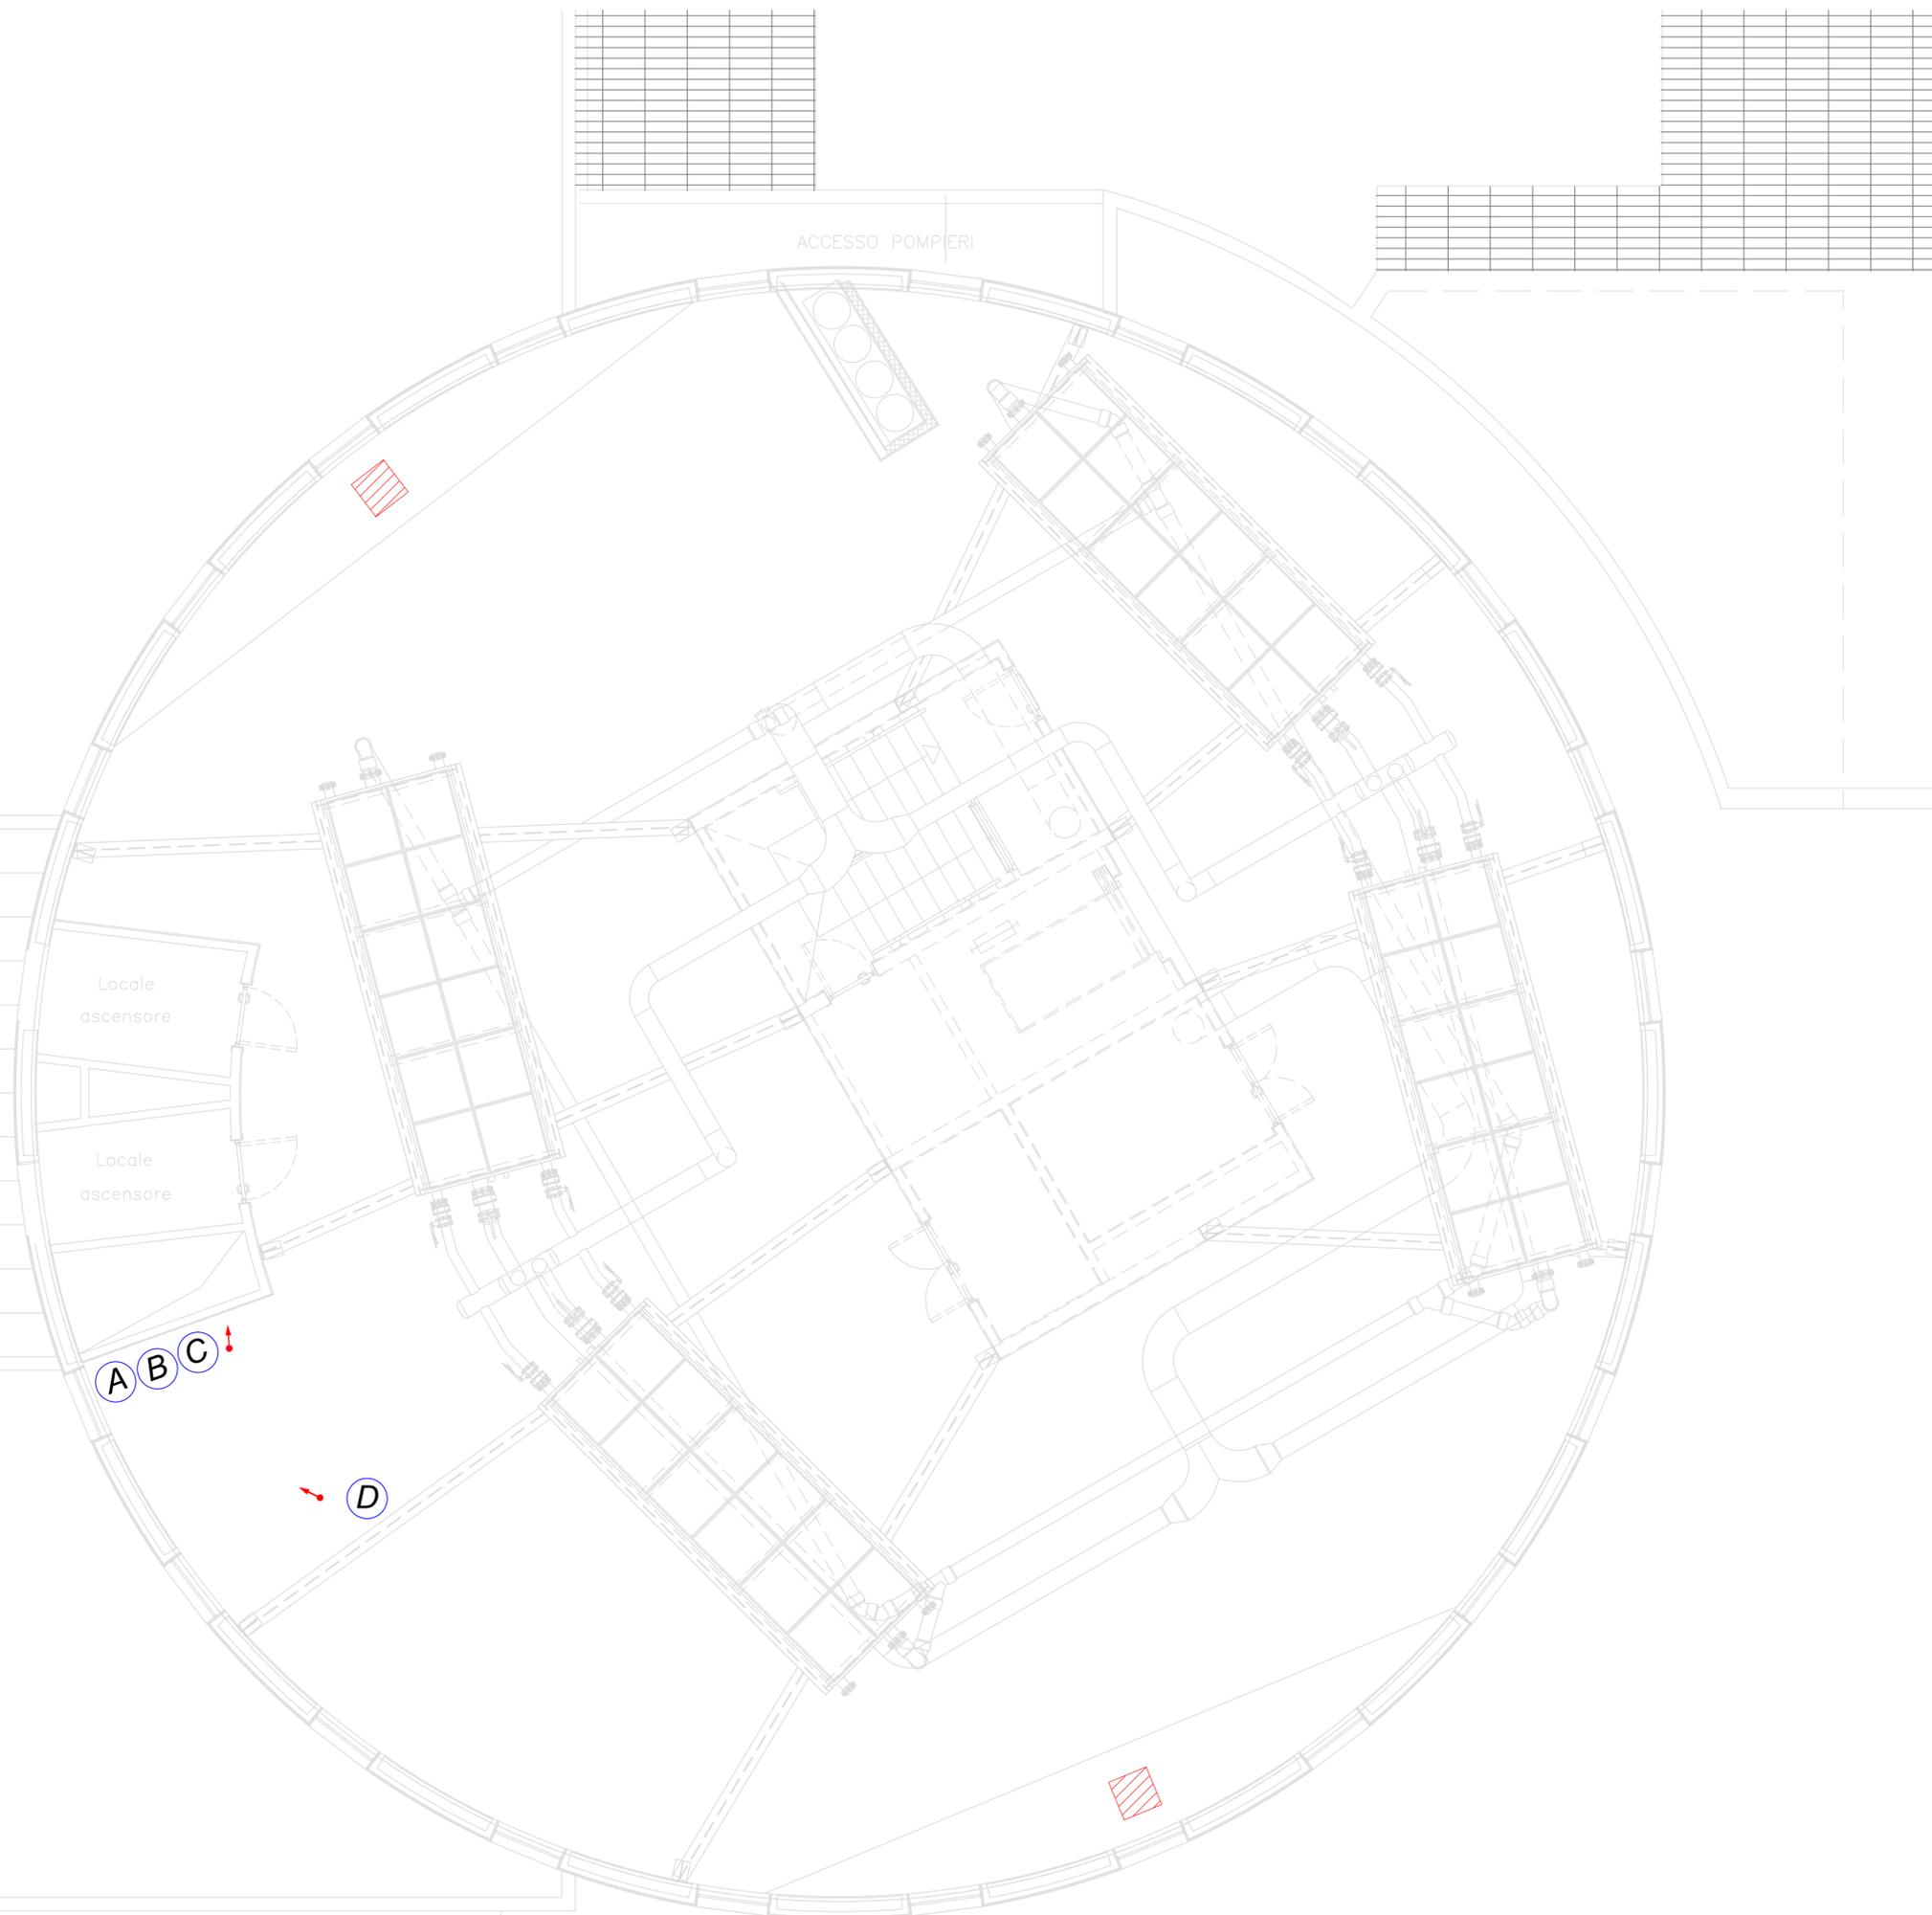


LEGENDA POSIZIONAMENTO MACCHINE ESTERNE IN COPERTURA

- A** Macchina esterna P. risc. 4,5 kW
- B** Modulo idronico
- C** Serbatoio 35 lt
- D** Macchina esterna P. raff. 33,5 kW ; risc. 37,5 kW
-  Tubazione dal piano sottostante
-  Demolizione di solaio con inserimento di botola a tenuta per pulizia vetrate

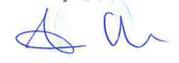
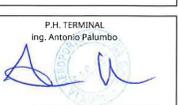




AEROPORTO FONTANAROSSA CATANIA

**LAVORI DI RIQUALIFICA UFFICI DIREZIONALI
AEROSTAZIONE CORPO B - (Q= +20.85 mt)**

PROGETTO ESECUTIVO

<p>PROGETTO STORE BUILDER S.R.L.</p> <p>ing. Isabella Melloni</p>  <p>CONSULENZA ER spa, via Colombo 1, Conegliano</p>	<p>PLANIMETRIA POSIZIONAMENTO MACCHINE IN COPERTURA E APERTURA BOTOLE</p>
<p>Cod. MIA:</p> <p>DATA PROGETTO: DICEMBRE 2016</p> <p>AGGIORNAMENTI:</p>	<p>Cod. CdP: SS19</p> <p>Numerazione Tavola 34</p> <p>SCALA: 1:50</p>
<p>L'ACCOUNTABLE MANAGER ing. Antonio Palumbo</p> 	<p>P.H. PROGETTAZIONE INFRASTRUTTURE E SISTEMI ing. Luigi Bonfiglio</p> 
<p>P.H. AREA DI MOVIMENTO ing. Massimo Doria</p> 	<p>P.H. MANUTENZIONE INFRASTRUTTURE E SISTEMI geom. Anna Musumarche</p> 
<p>P.H. TERMINAL ing. Antonio Palumbo</p> 	<p>IL RESPONSABILE UNICO DEL PROCEDIMENTO ing. Antonio Palumbo</p> 
<p>L'AMMINISTRAZIONE</p>	<p>L'IMPRESA</p>