



PLANIMETRIA GENERALE Scala f.s.

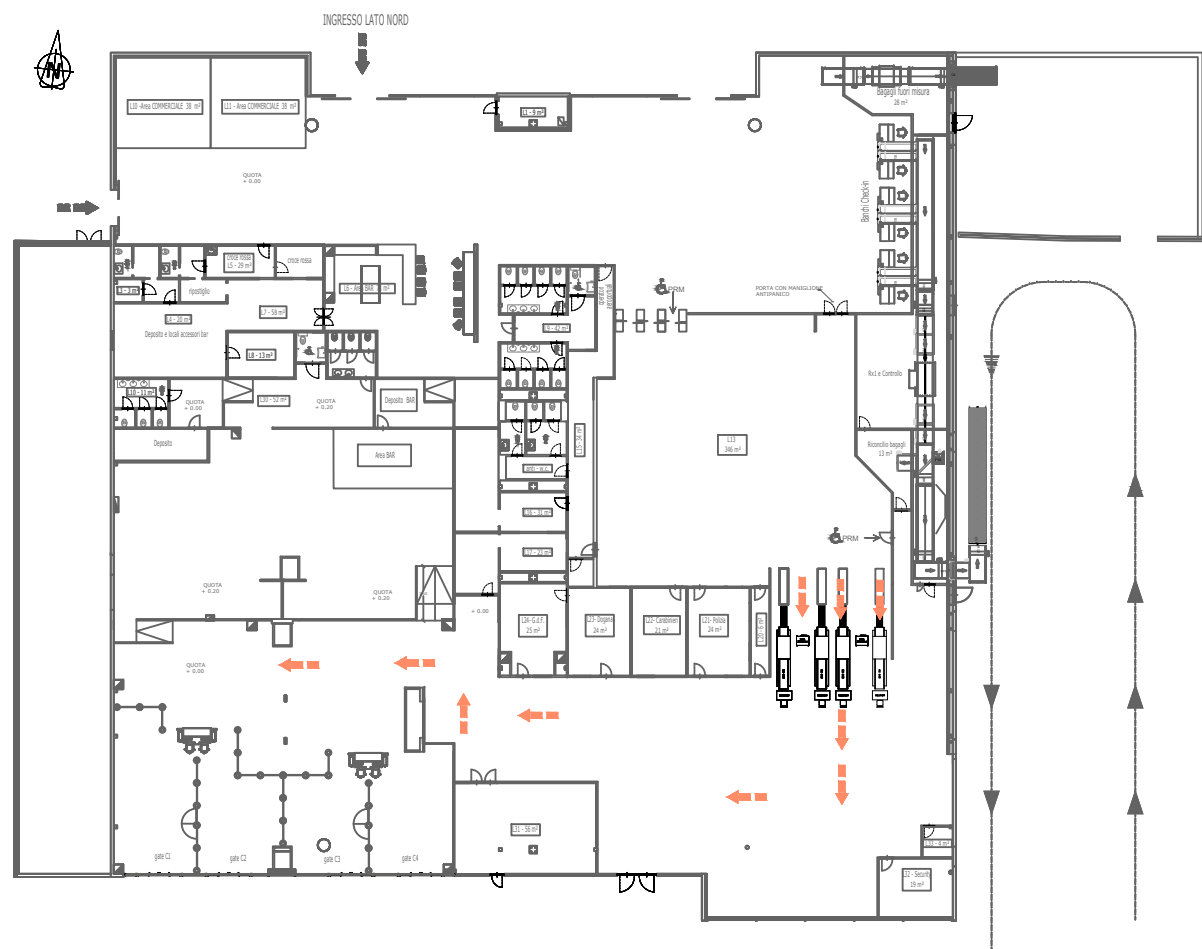

PLANIMETRIA DI DETTAGLIO Scala 1:200

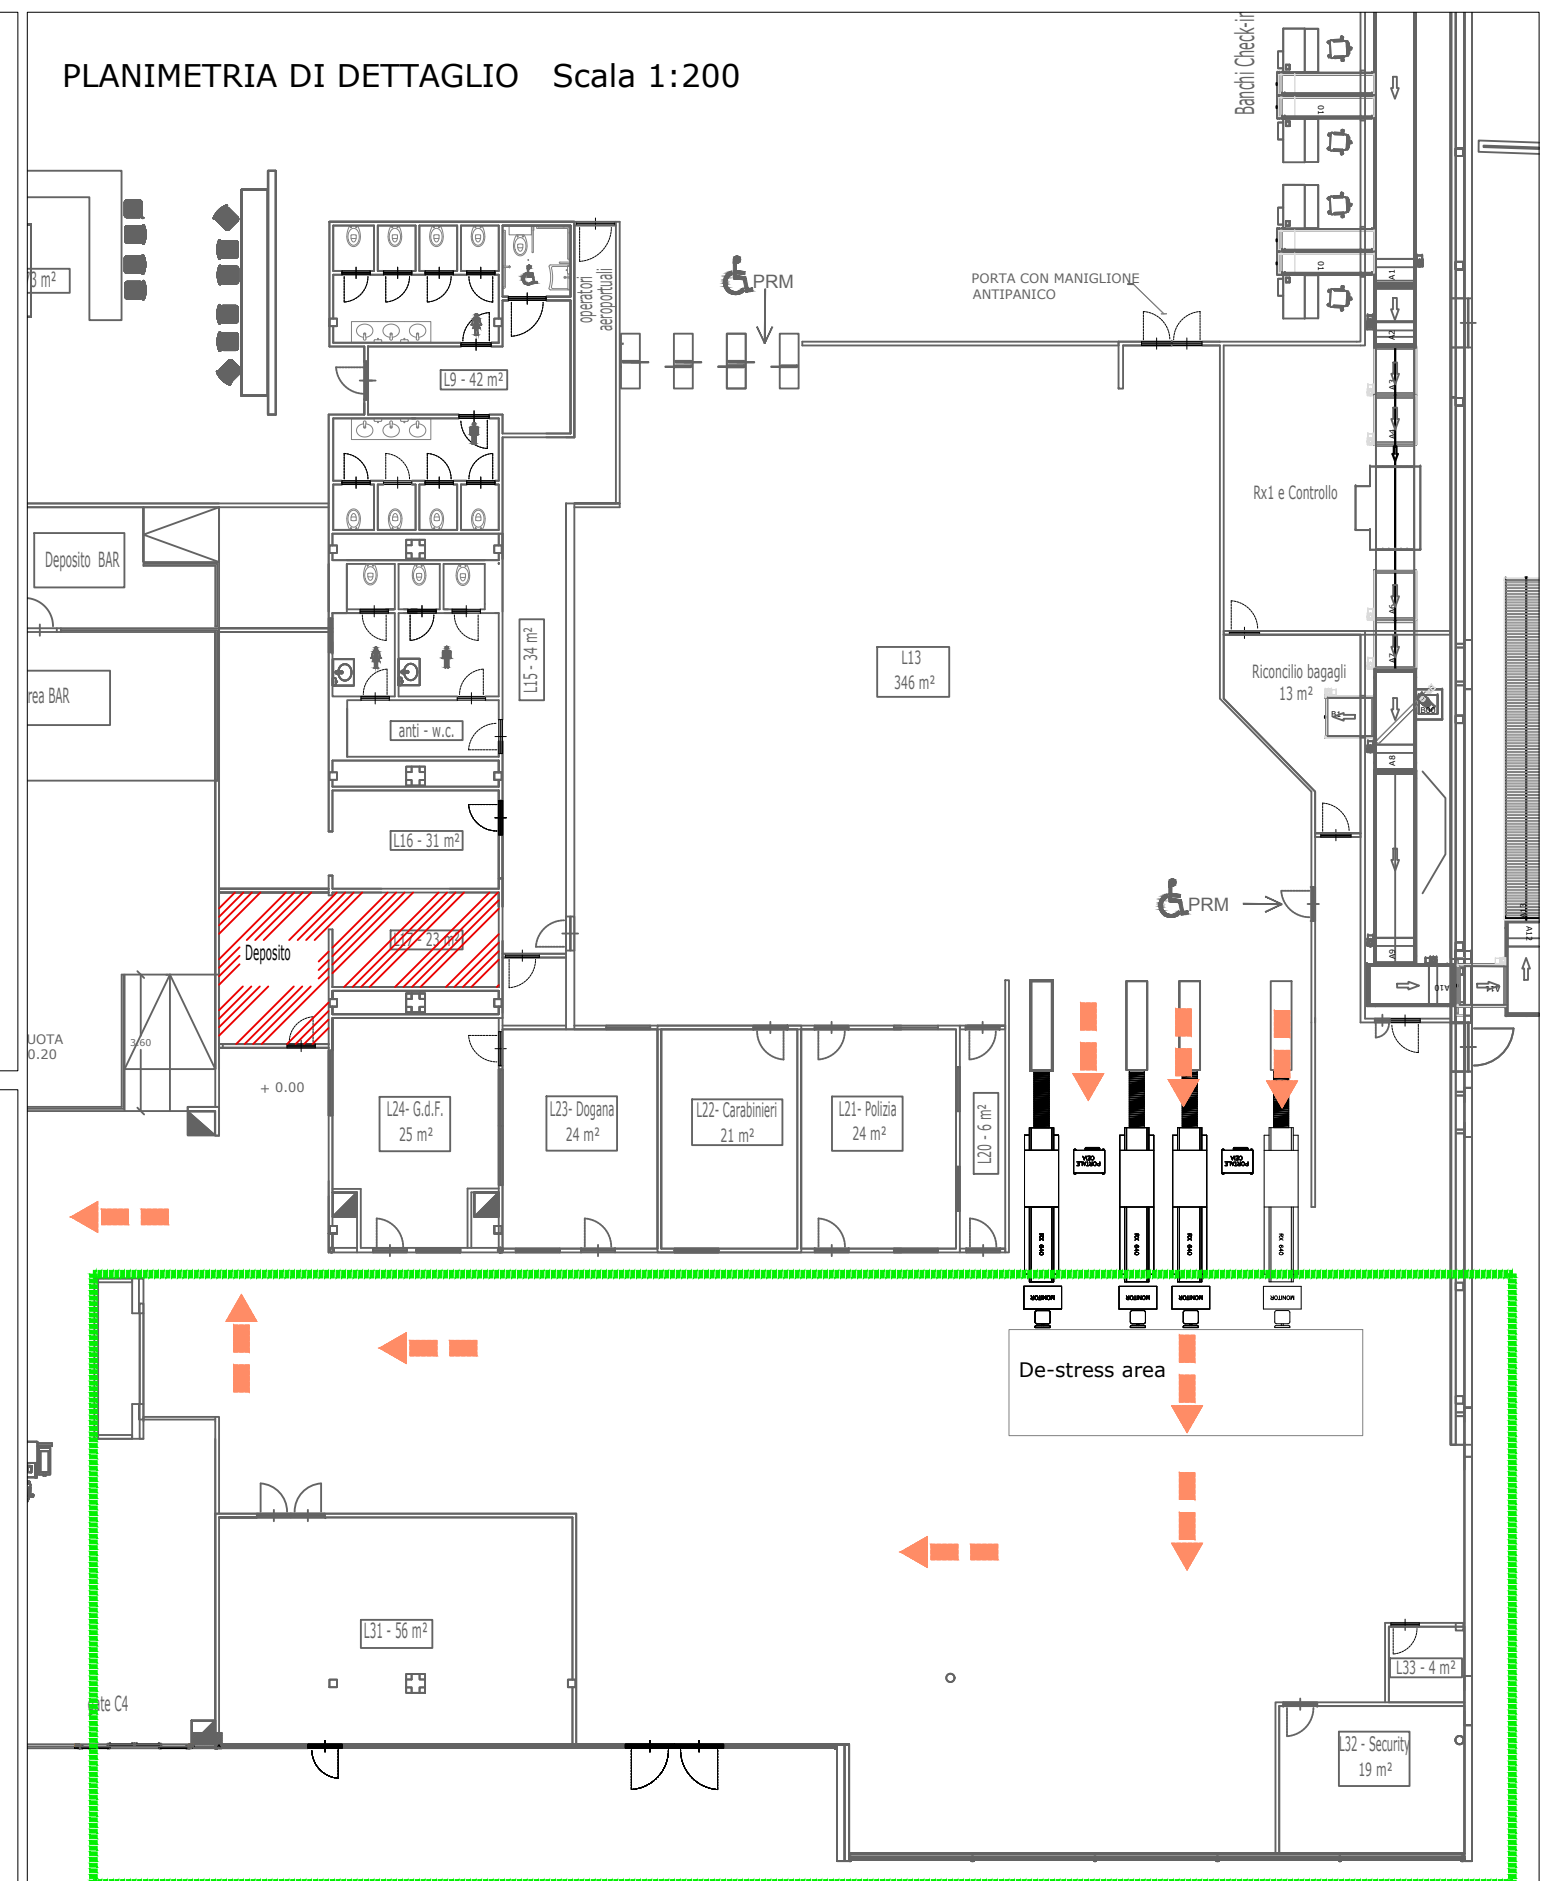

AEROPORTO FONTANAROSSA CATANIA

TERMINAL C
INVITO A MANIFESTARE INTERESSE LOTTO 4C
ATTIVITÀ DUTY PAID
(Q= +0.00 mt)

**AREA PER LA QUALE IL PARTECIPANTE DOVRÀ PRESENTARE
IL PROGETTO PER CIRCA 200MQ**