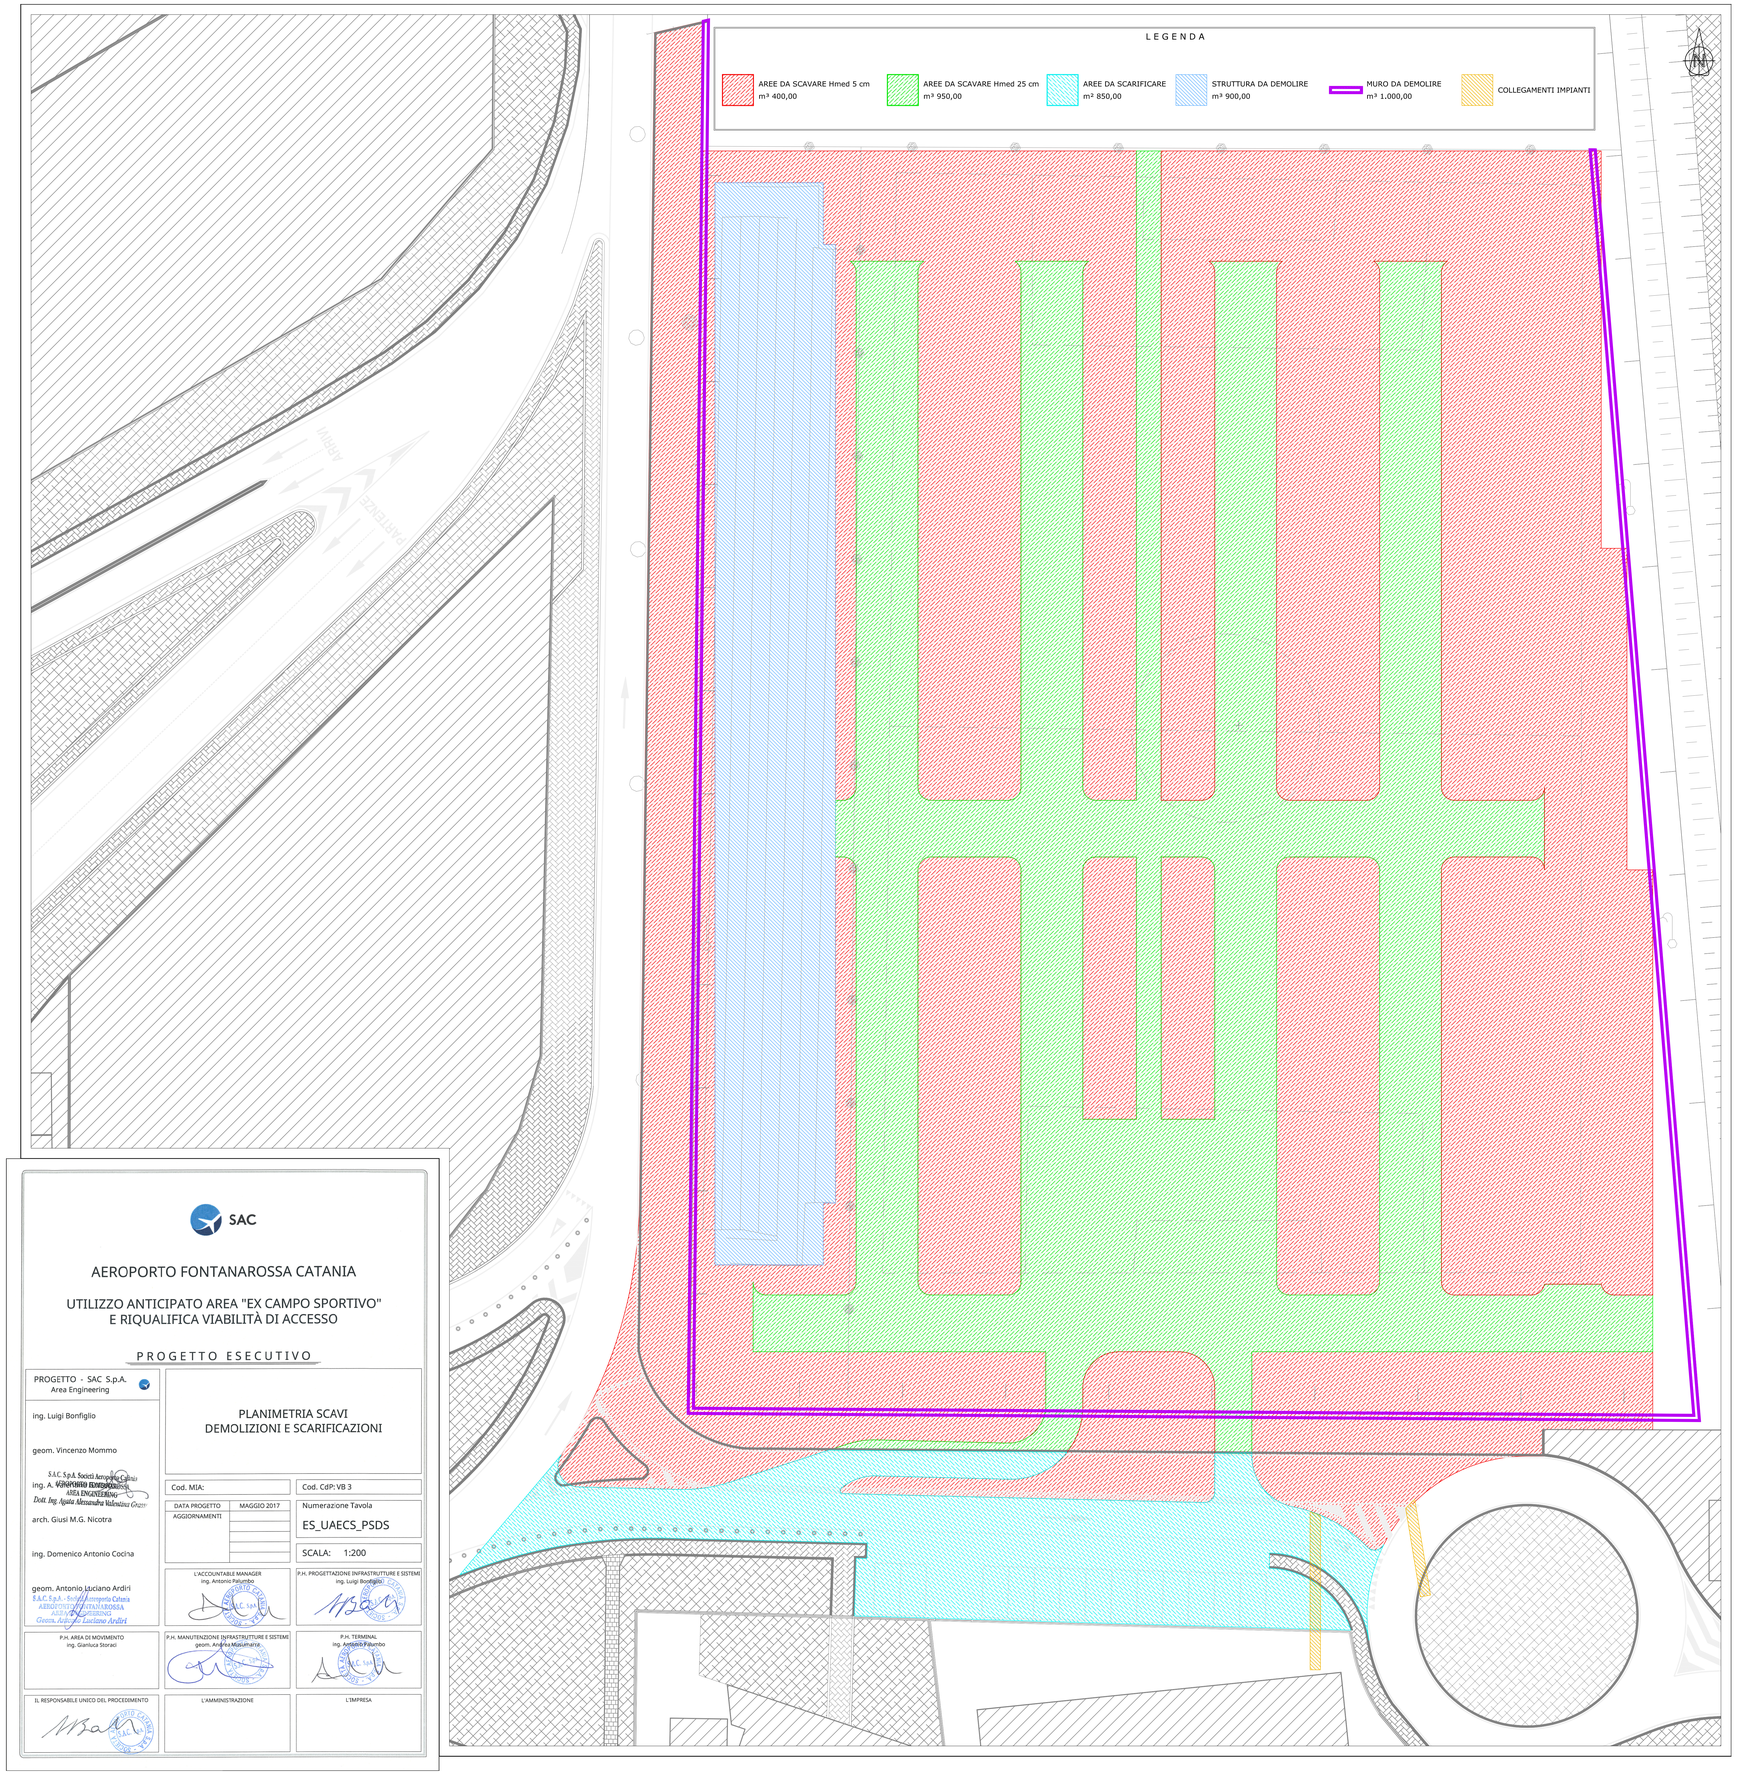

SAC

AEROPORTO FONTANAROSSA CATANIA

UTILIZZO ANTICIPATO AREA "EX CAMPO SPORTIVO"
E RIQUALIFICA VIABILITÀ DI ACCESSO

P R O G E T T O E S E C U T I V O

PROGETTO - SAC S.p.A.
Area Engineering

ing. Luigi Bonfiglio

geom. Vincenzo Mommo

ing. A. Vincenzo Bonfiglio

Dott. Ing. Agata Alessandra Valentina Grazioso

arch. Giusi M.G. Nicotra

ing. Domenico Antonio Cocina

geom. Antonio Luciano Ardiri

S.A.C. S.p.A. - Società Aeroporto Catania
AEROPORTO FONTANAROSSA
AREA ENGINEERING
Geom. Antonio Luciano Ardiri

PLANIMETRIA SCAVI
DEMOLIZIONI E SCARIFICAZIONI

Cod. MIA:

Cod. CdP: VB 3

DATA PROGETTO	MAGGIO 2017
AGGIORNAMENTI	

Numerazione Tavola

ES_UAECS_PSDS

SCALA: 1:200

L'ACCOUNTABLE MANAGER
ing. Antonio Palumbo

P.H. PROGETTAZIONE INFRASTRUTTURE E SISTEMI
ing. Luigi Bonfiglio

P.H. AREA DI MOVIMENTO
ing. Gianluca Storaci

P.H. MANUTENZIONE INFRASTRUTTURE E SISTEMI
geom. Andrea Musumeci

P.H. TERMINAL
ing. Antonio Palumbo

IL RESPONSABILE UNICO DEL PROCEDIMENTO

L'AMMINISTRAZIONE

L'IMPRESA