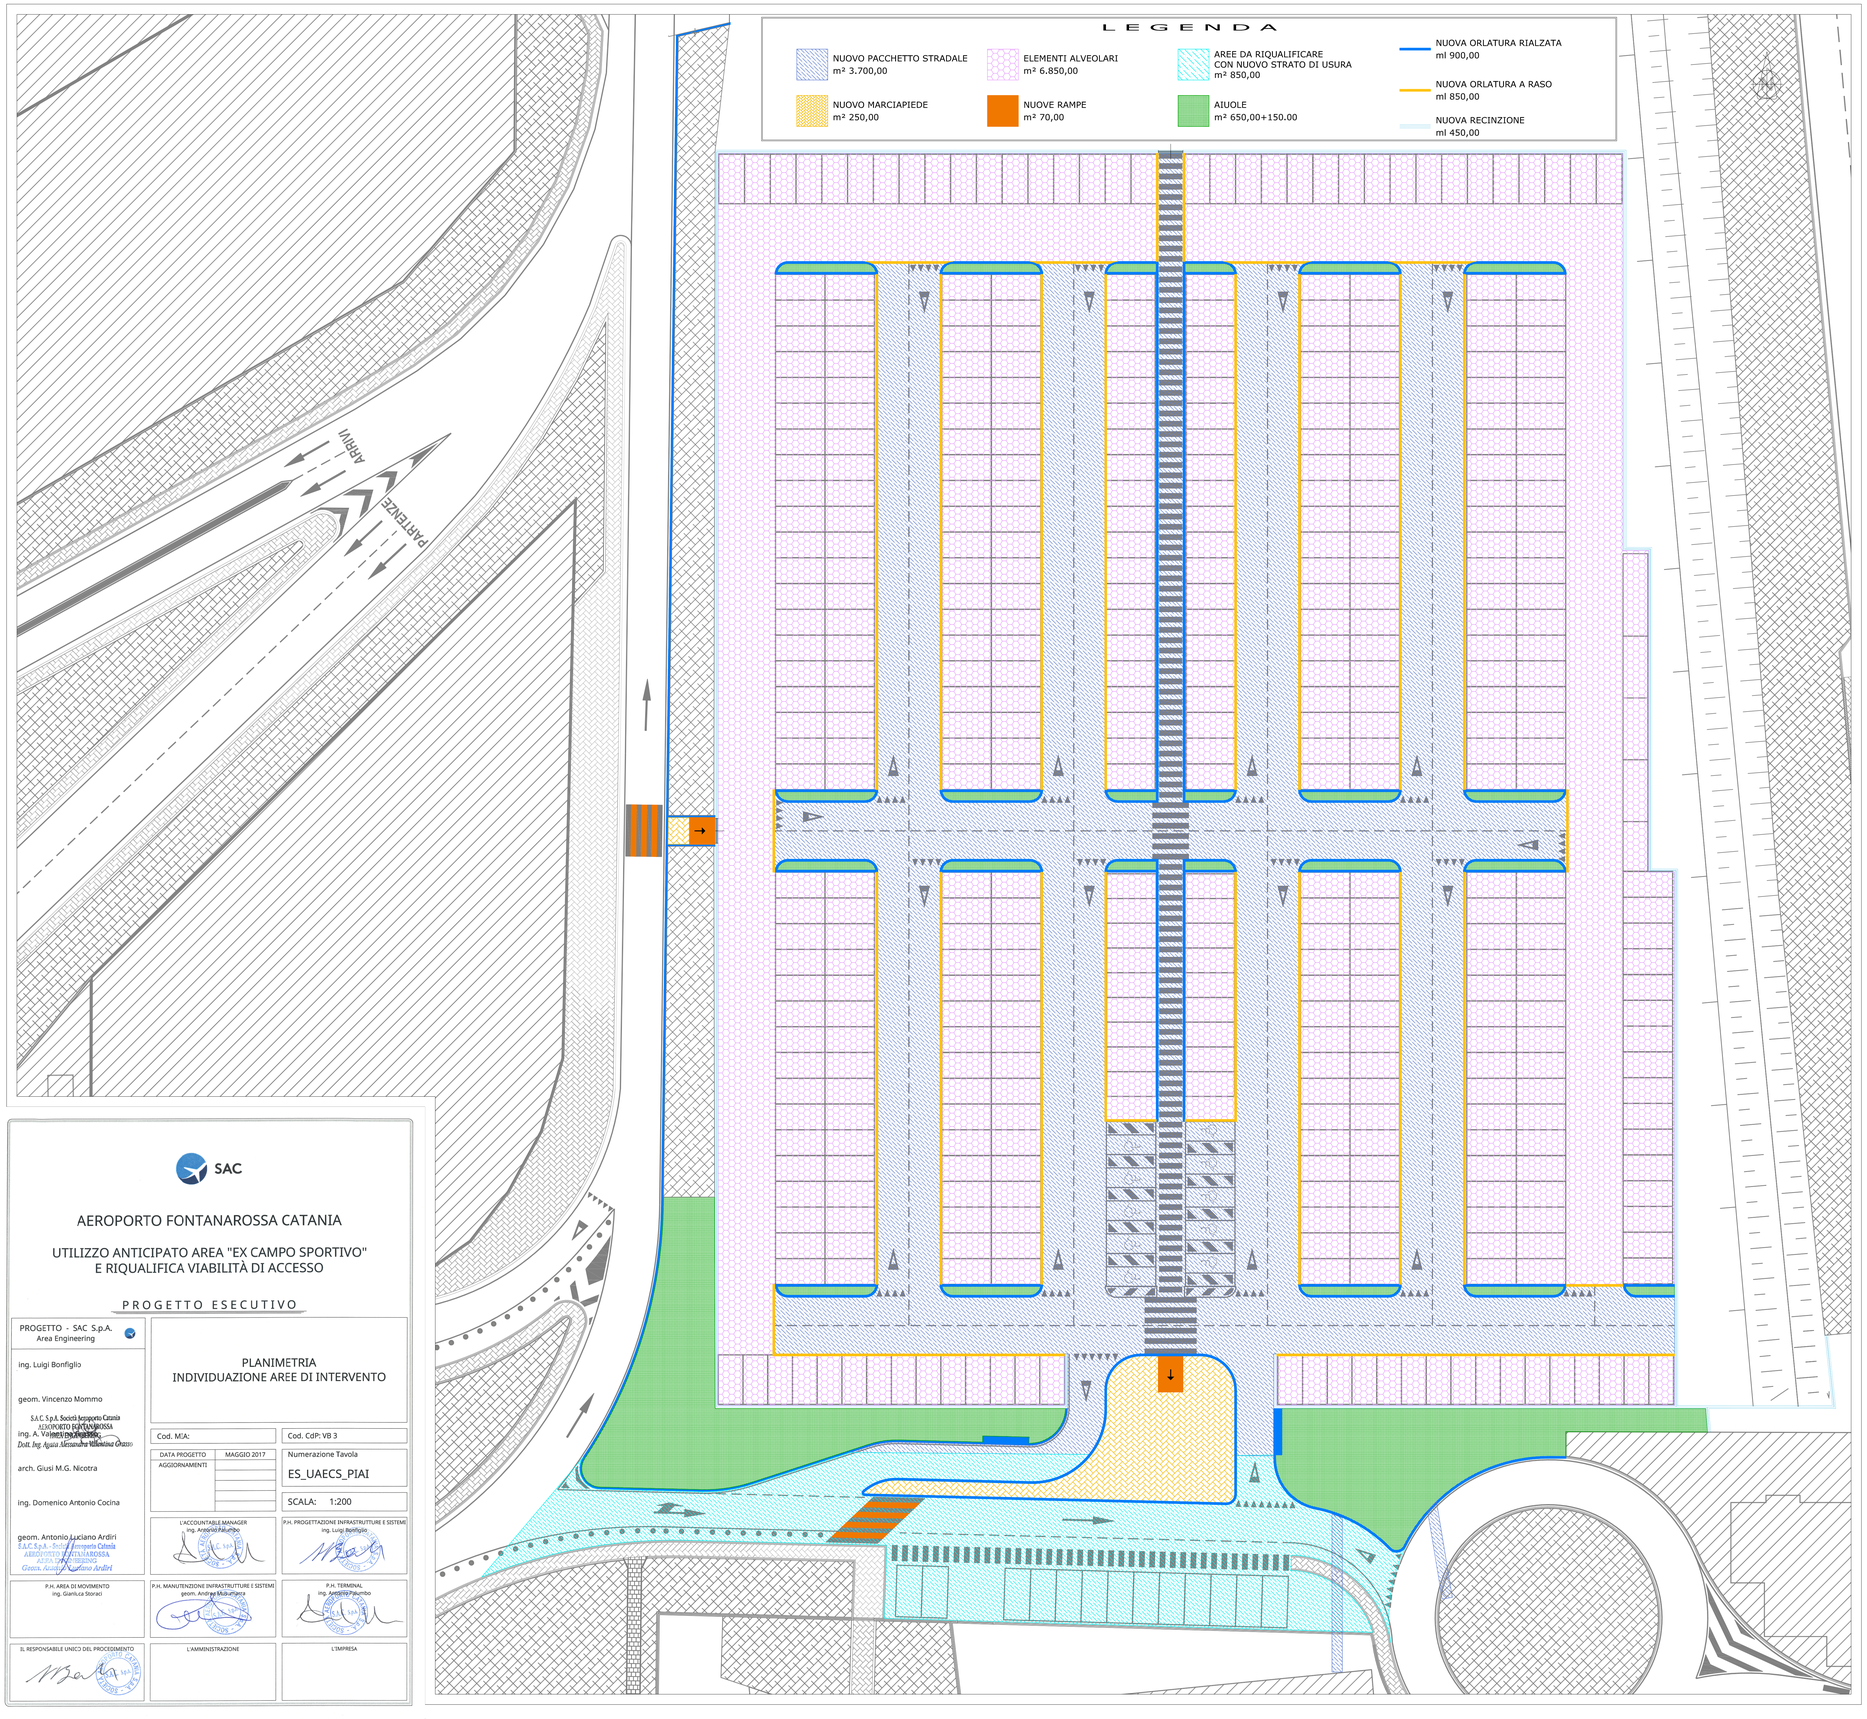

SAC

AEROPORTO FONTANAROSSA CATANIA

UTILIZZO ANTICIPATO AREA "EX CAMPO SPORTIVO"
E RIQUALIFICA VIABILITÀ DI ACCESSO

P R O G E T T O E S E C U T I V O

PROGETTO - SAC S.p.A.
Area Engineering

ing. Luigi Bonfiglio

geom. Vincenzo Mommo

S.A.C. S.p.A. Società Aeroporto Catania
AEROPORTO FONTANAROSSA
AREA ENGINEERING
ing. A. Vincenzo Pelumbo
Dott. Ing. Agata Alessandra Valentina Orazio

arch. Giusi M.G. Nicotra

ing. Domenico Antonio Cocina

geom. Antonio Luciano Ardiri
S.A.C. S.p.A. Società Aeroporto Catania
AEROPORTO FONTANAROSSA
AREA ENGINEERING
Geom. Antonio Luciano Ardiri

PLANIMETRIA
INDIVIDUAZIONE AREE DI INTERVENTO

Cod. MIA:

Cod. CdP: VB 3

DATA PROGETTO	MAGGIO 2017
AGGIORNAMENTI	

Numerazione Tavola

ES_UAECS_PIAI

SCALA: 1:200

L'ACCOUNTABLE MANAGER
ing. Antonio Palumbo

P.H. PROGETTAZIONE INFRASTRUTTURE E SISTEMI
ing. Luigi Bonfiglio

P.H. AREA DI MOVIMENTO
ing. Gianluca Storaci

P.H. MANUTENZIONE INFRASTRUTTURE E SISTEMI
geom. Andrea Muscumeci

P.H. TERMINAL
ing. Antonio Palumbo

IL RESPONSABILE UNICO DEL PROCEDIMENTO

L'AMMINISTRAZIONE

L'IMPRESA