




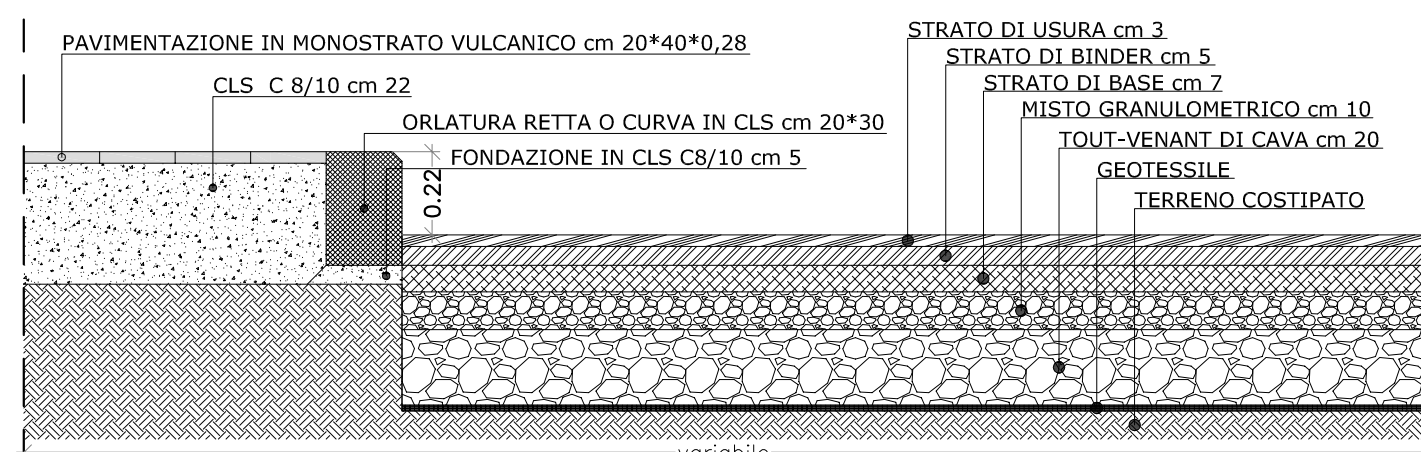


SEZIONE TIPO: NUOVO MARCIAPIEDE - NUOVO PACCHETTO STRADALE Scala 1:20

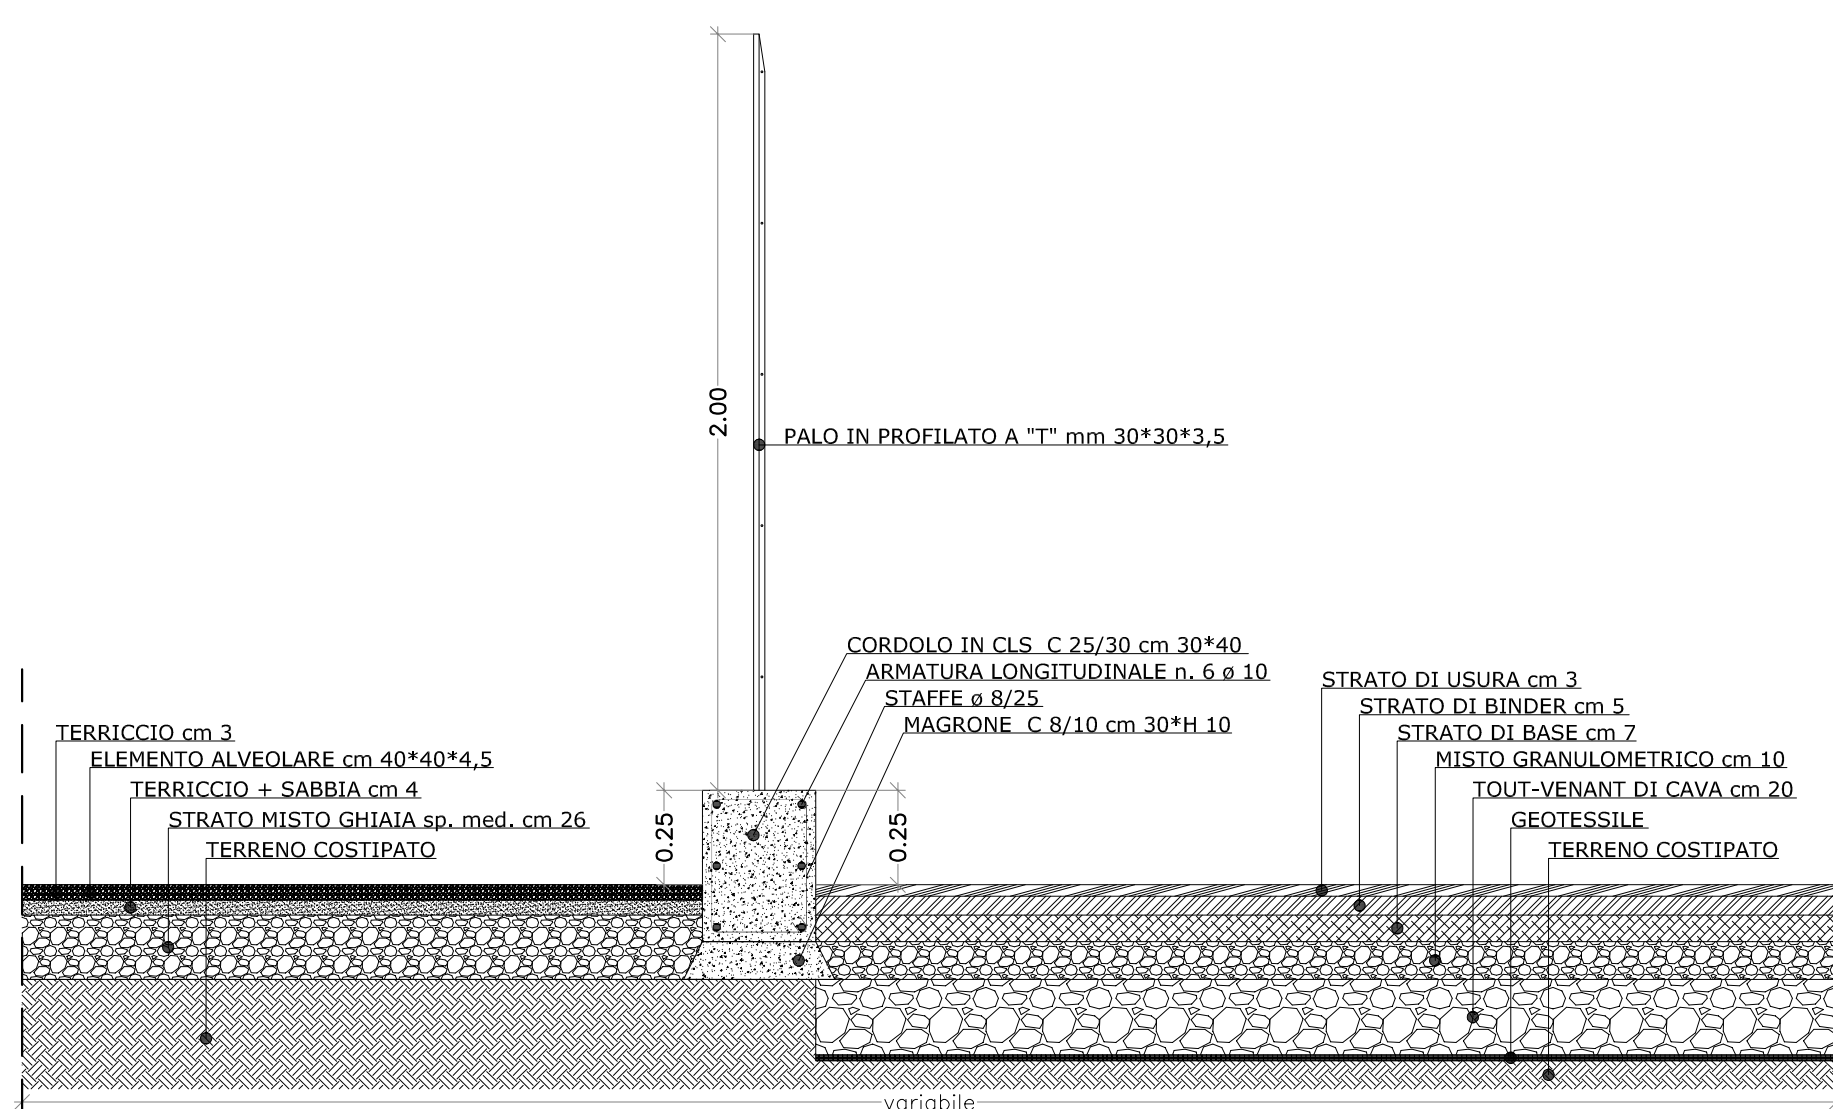


SEZIONE TIPO: ELEMENTI ALVEOLARI - NUOVA RECINZIONE - NUOVO PACCHETTO STRADALE Scala 1:20

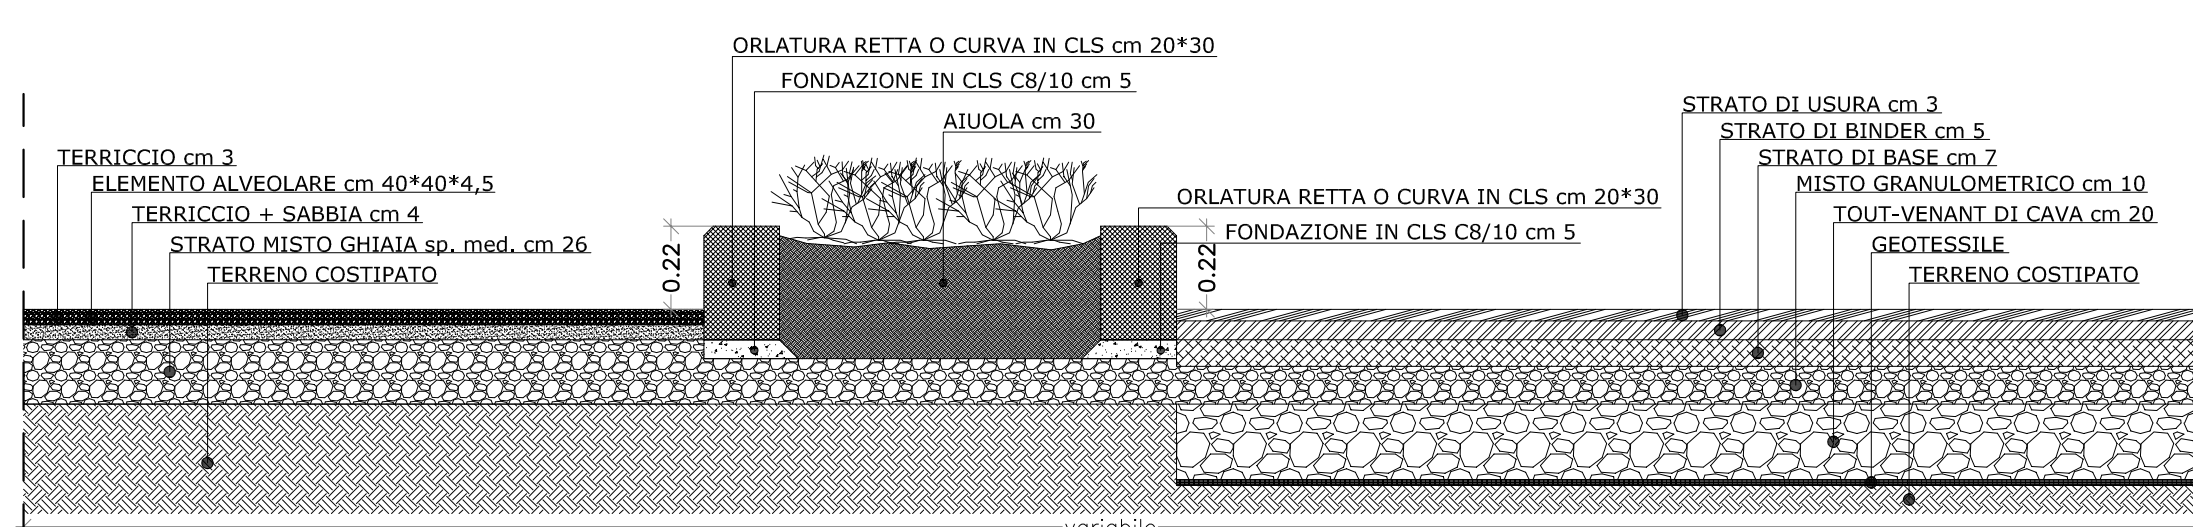

SEZIONE TIPO: ELEMENTI ALVEOLARI - AIUOLA - NUOVO PACCHETTO STRADALE Scala 1:20

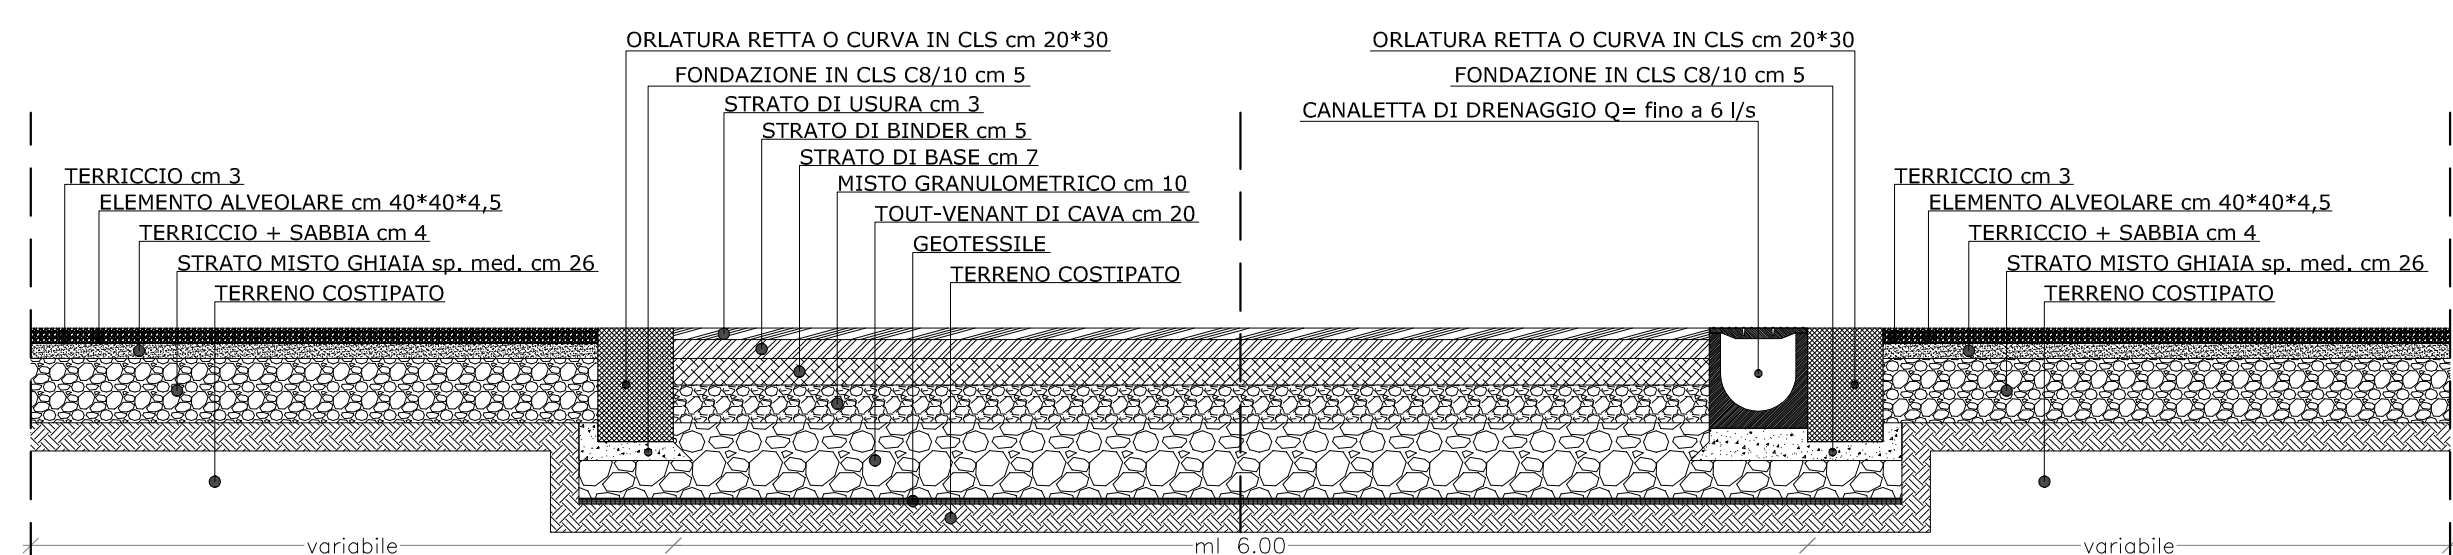

SEZIONE TIPO: ELEMENTI ALVEOLARI - NUOVO PACCHETTO STRADALE - ELEMENTI ALVEOLARI Scala 1:20

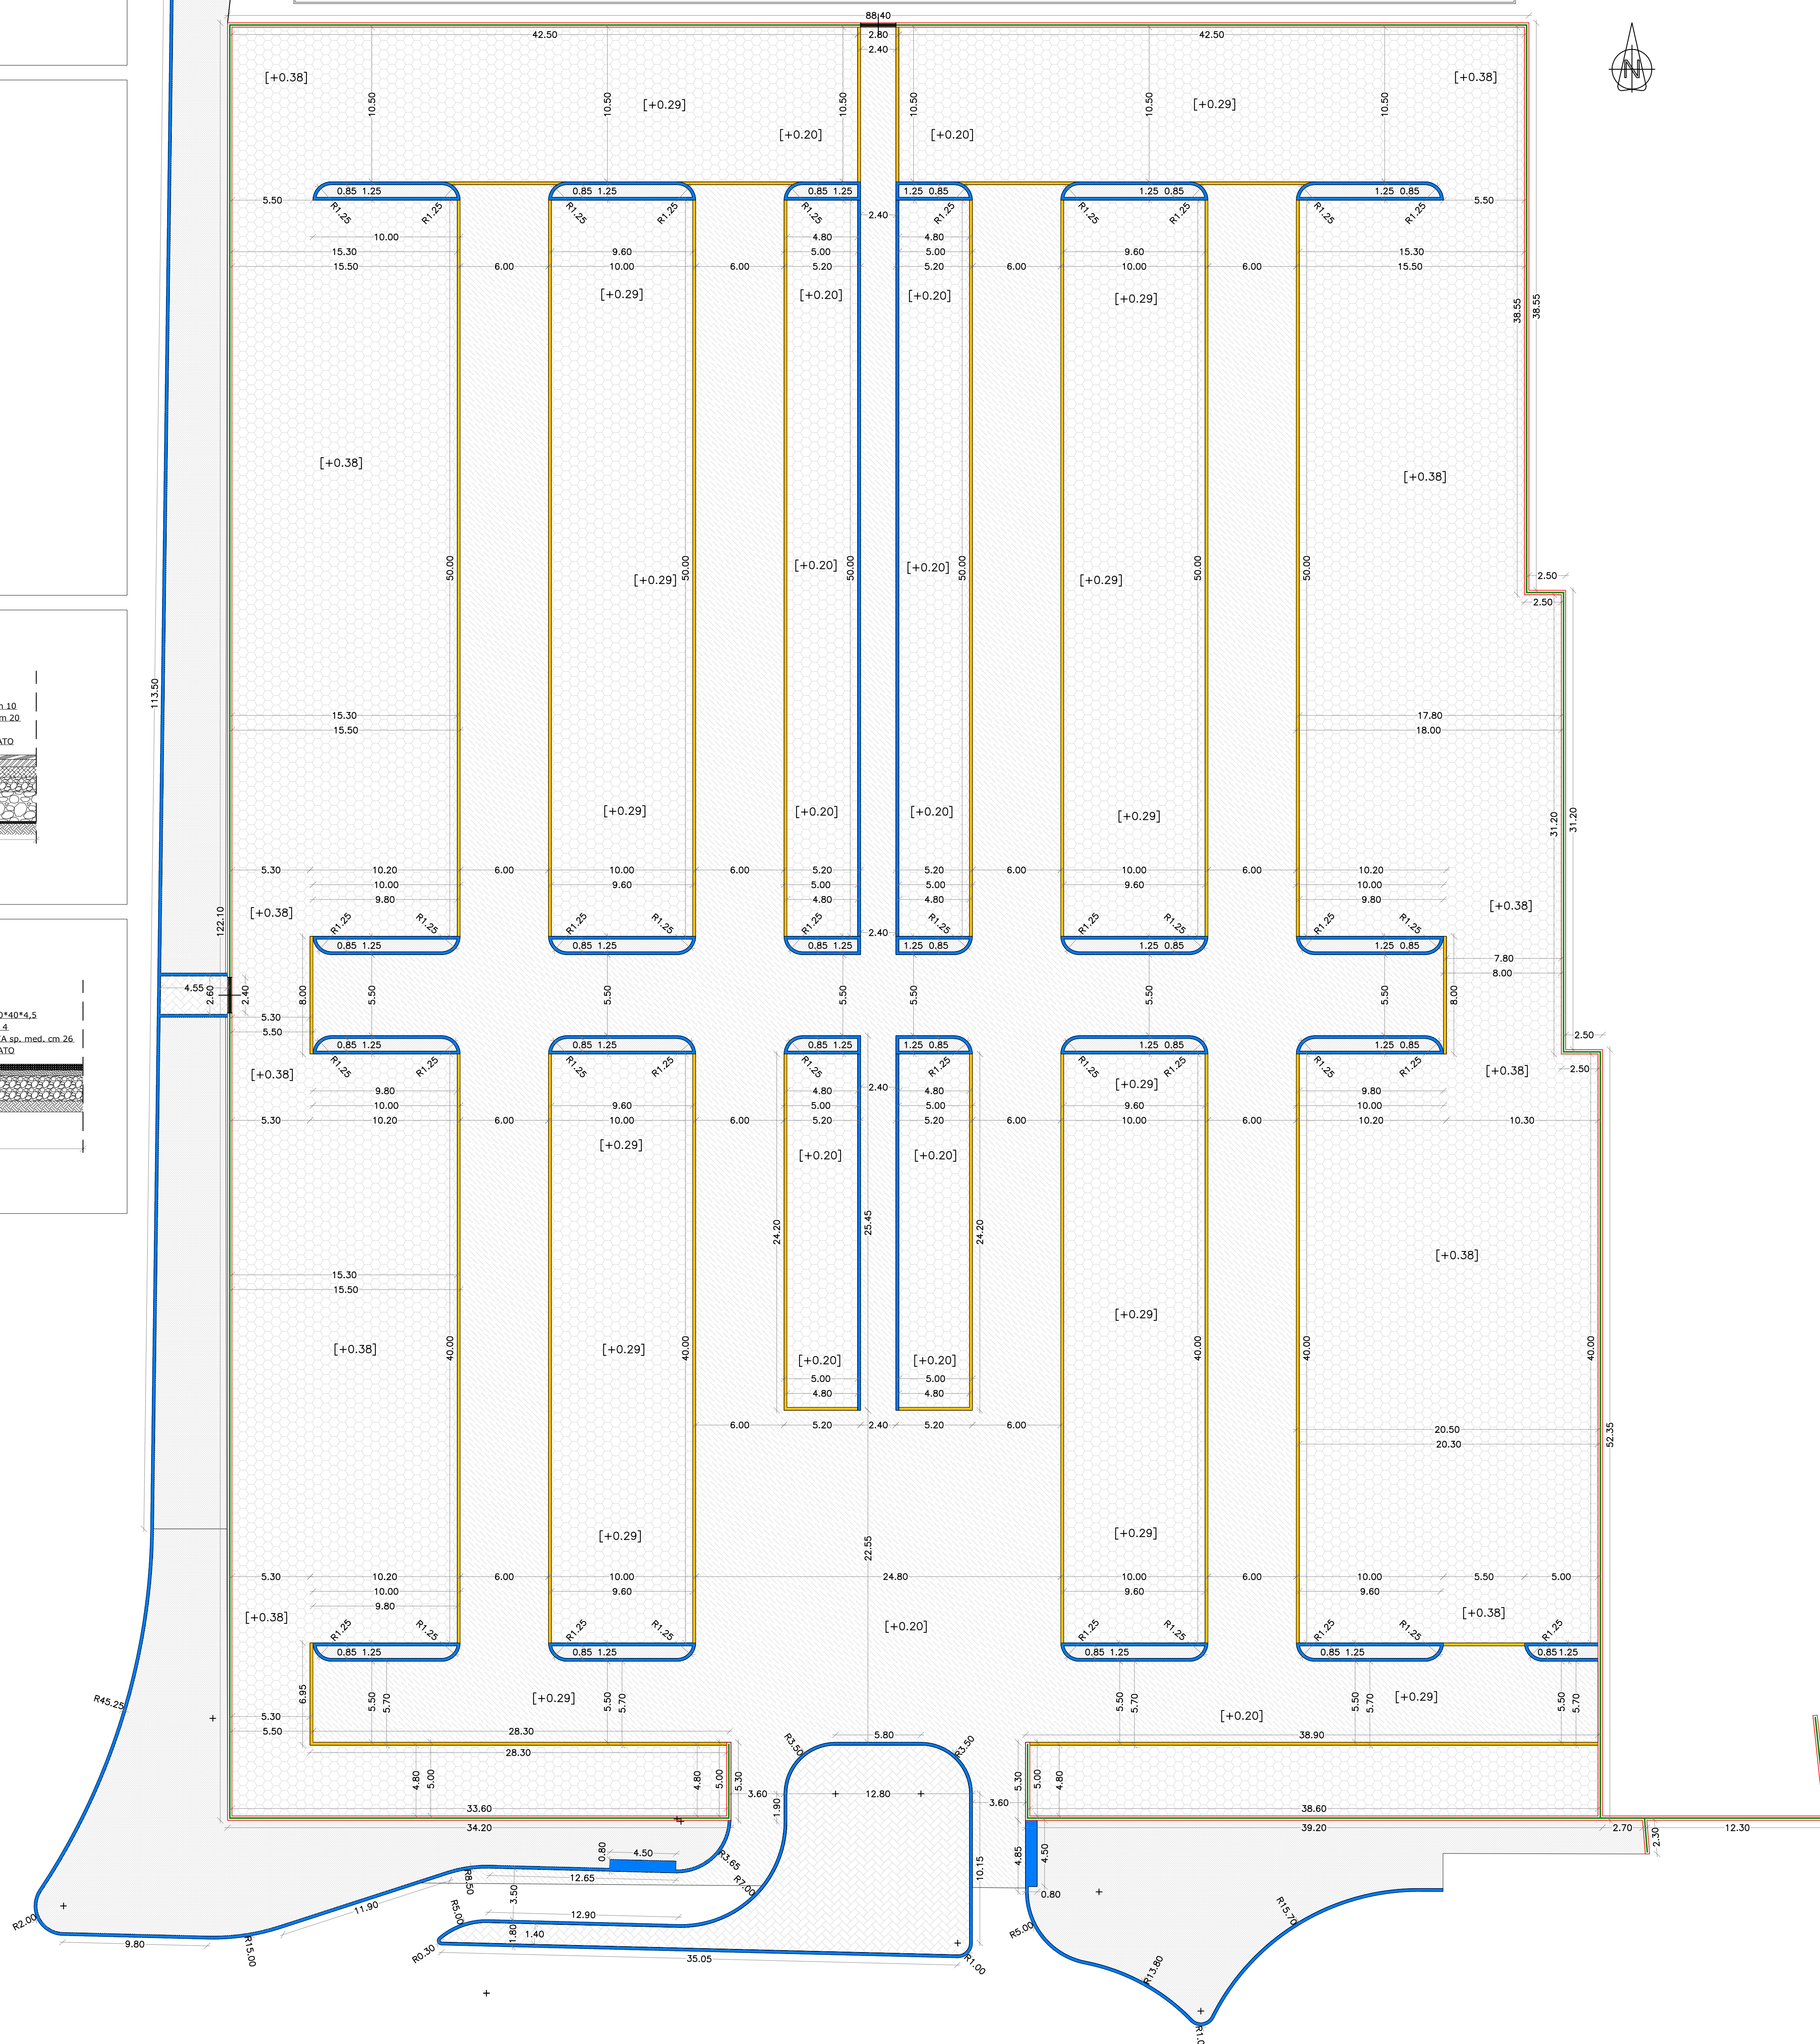

PLANIMETRIA QUOTATA Scala 1:200



AEROPORTO FONTANAROSSA CATANIA

UTILIZZO ANTICIPATO AREA "EX CAMPO SPORTIVO"

E RIQUALIFICA VIABILITÀ DI ACCESSO

PROGETTO ESECUTIVO

PROGETTO - SAC S.p.A. Area Engineering	PLANIMETRIA QUOTATA E PARTICOLARI COSTRUTTIVI	
Ing. Luigi Bonfiglio	Cod. MIA:	Cod. CdP: VB 3
geom. Vincenzo Mommo	DATA PROGETTO AGGIORNAMENTI	Numerazione Tavola ES_UAEC_PQPC
SAC S.p.A. Sede Fontanarossa Catania Ing. A. Bonfiglio Dott. Ing. Agnello arch. Giusi M.G. Nicotra	L'ACCOUNTABLE MANAGER Ing. Antonio Polimeno	SCALA: VARIE
Ing. Domenico Antonio Cocchia	P.H. PROGETTAZIONE INFRASTRUTTURE E SISTEMI Ing. Luigi Bonfiglio	
geom. Antonio Luciano Ardiri SAC S.p.A. Sede Fontanarossa Catania Ing. A. Bonfiglio Dott. Ing. Agnello arch. Giusi M.G. Nicotra	P.H. MANUTENZIONE INFRASTRUTTURE E SISTEMI Ing. Antonio Polimeno	P.H. TIRATURA Ing. Antonio Polimeno
P.H. AREA DI MOVIMENTO Ing. Giusi M.G. Nicotra	L'AMMINISTRAZIONE	L'IMPRESA
IL RESPONSABILE UNICO DEL PROCEDIMENTO		