LEGENDA

- CANALETTA DI DRENAGGIO PREFABBRICATA da 20,2 a 42,3 l/s
- CANALETTA DI DRENAGGIO PREFABBRICATA 6 l/s
- CADITOIA STRADALE IN CONGLOMERATO CEMENTIZIO
- TUBAZIONE IN POLIETILENE STRUTTURATO AD ALTA DENSITÀ
- ARMADIO STRADALE IN VETRORESINA

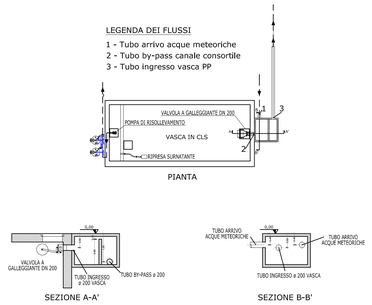

TRATTAMENTO ACQUE DI PRIMA PIOGGIA

COLLEGAMENTO TRA NUOVA CANALETTA DI DRENAGGIO E CADITOIA STRADALE Scala f.s.

SAC

AEROPORTO FONTANAROSSA CATANIA

UTILIZZO ANTICIPATO AREA "EX CAMPO SPORTIVO" E RIQUALIFICA VIABILITÀ DI ACCESSO

P R O G E T T O E S E C U T I V O

PROGETTO - SAC S.p.A.
Area Engineering

ing. Luigi Bonfiglio

geom. Vincenzo Mommo

ing. A. Valenza

arch. Giusi M.G. Nicotra

ing. Domenico Antonio Cocina

geom. Antonio Luciano Ardiri

PLANIMETRIA
SMALTIMENTO ACQUE METEORICHE

Cod. MIA:

Cod. CdP: VB 3

DATA PROGETTO	MAGGIO 2017
AGGIORNAMENTI	

Numerazione Tavola
ES_UAECS_PSAM

SCALA: 1:200

L'ACCOUNTABLE MANAGER
ing. Antonio Palumbo

P.H. PROGETTAZIONE INFRASTRUTTURE E SISTEMI
ing. Luigi Bonfiglio

P.H. AREA DI MOVIMENTO
ing. Gianluca Storaci

P.H. MANUTENZIONE INFRASTRUTTURE E SISTEMI
geom. Andrea Musumarra

P.H. TERMINAL
ing. Antonio Palumbo

IL RESPOVSABILE UNICO DEL PROCEDIMENTO

L'AMMINISTRAZIONE
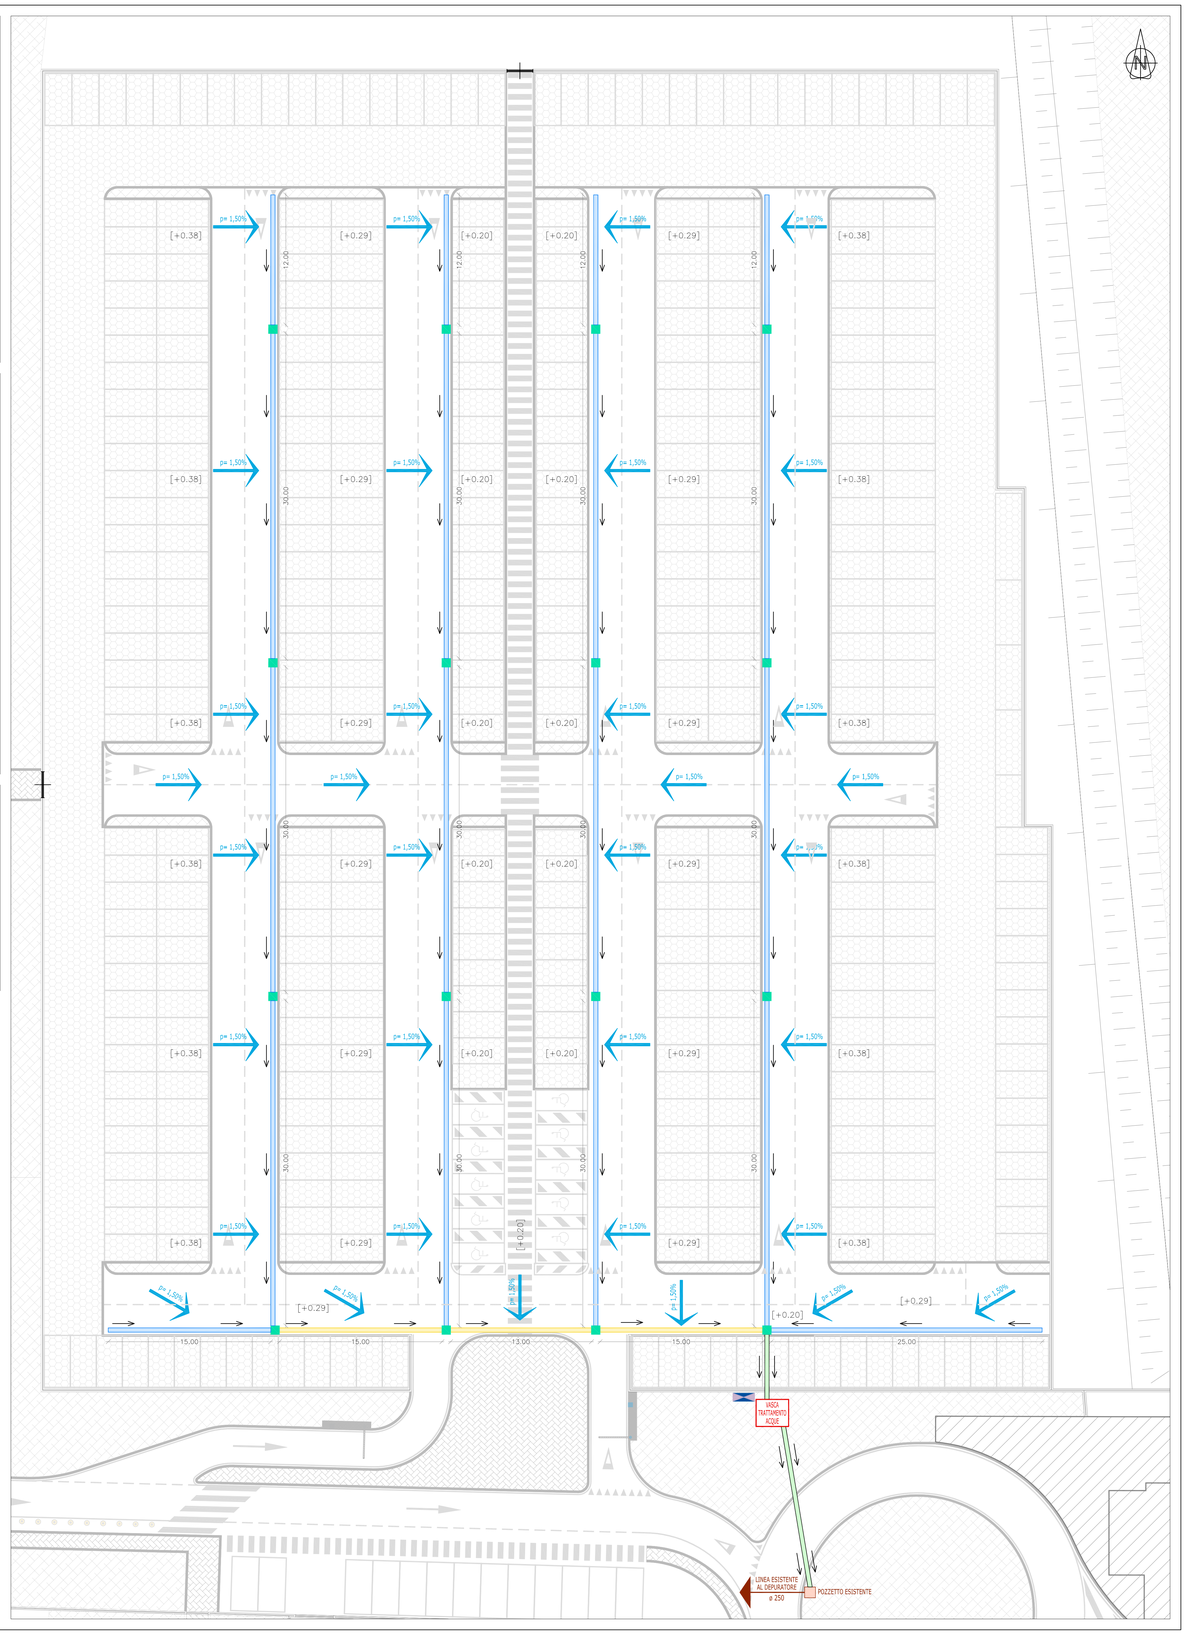
L'IMPRESA