



AEROPORTO FONTANAROSSA CATANIA

SERVIZIO DI MANUTENZIONE ORDINARIA TESSITURA SUPERFICIALE PAVIMENTAZIONE PISTA DI VOLO

PROGETTO ESECUTIVO

PROGETTO - SAC S.p.A.
Area Manutenzione



geom. Andrea Musumarra

ing. A. Valentina Grasso

geom. Antonio Luciano Ardiri

S.A.C. - Società Aeroporto Catania
AEROPORTO FONTANAROSSA
Antonio Luciano Ardiri
Responsabile Manutenzione Airside

geom. Salvatore Carobene

ELABORATO GRAFICO

Cod. MIA:

Cod. Cdp:

DATA PROGETTO APRILE 2019

AGGIORNAMENTI

Numerazione Tavola

ES_SMOTSPPV_EG

SCALA:

L'ACCOUNTABLE MANAGER
ing. Antonio Palumbo

P.H. PROGETTAZIONE INFRASTRUTTURE E SISTEMI

ing. Luigi Bonfiglio

P.H. AREA DI MOVIMENTO
ing. Gianluca Storacci



P.H. MANUTENZIONE INFRASTRUTTURE E SISTEMI
geom. Andrea Musumarra

P.H. TERMINAL
ing. Antonio Palumbo

IL RESPONSABILE UNICO DEL PROCEDIMENTO

L'AMMINISTRAZIONE

L'IMPRESA

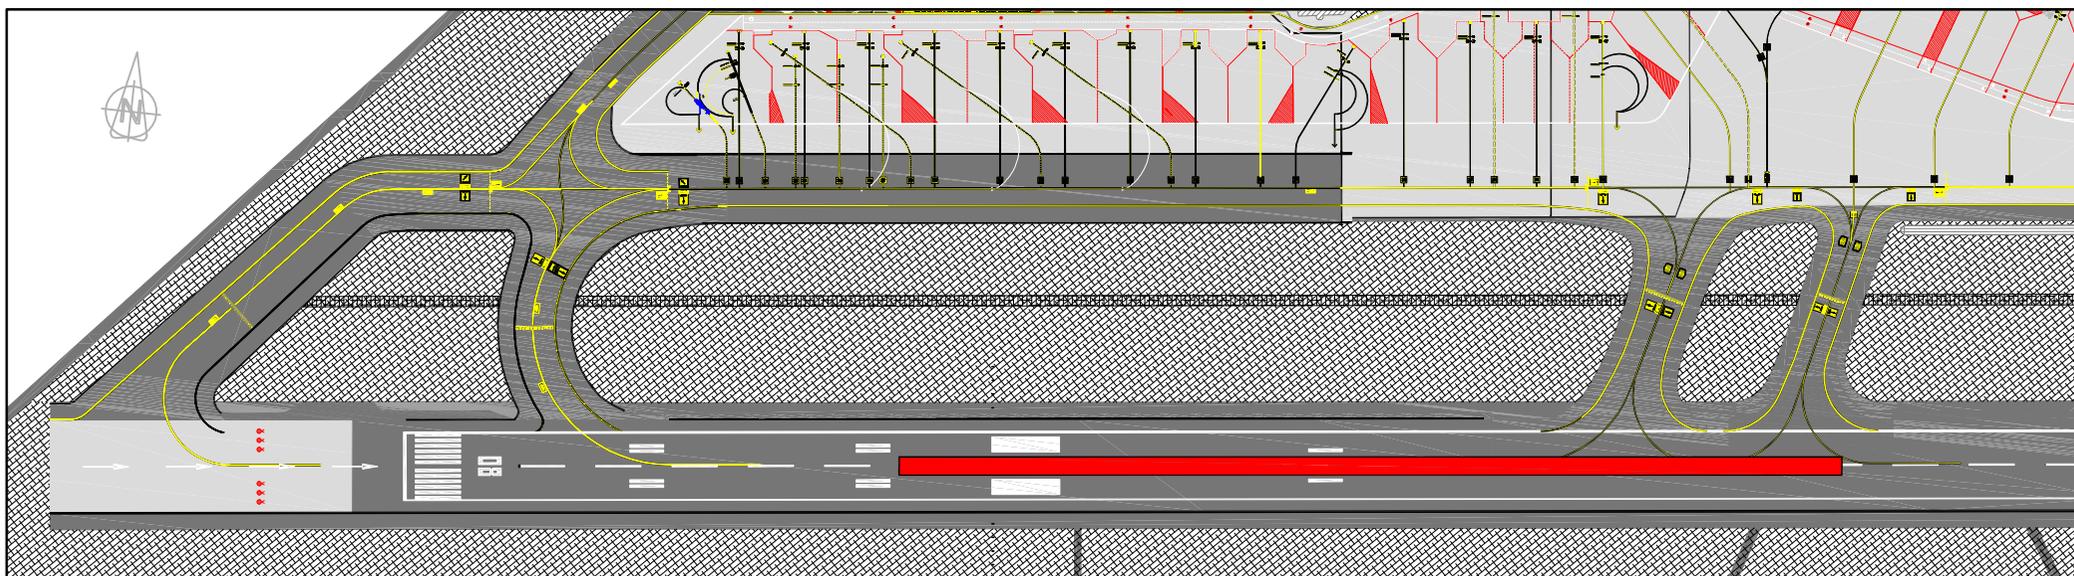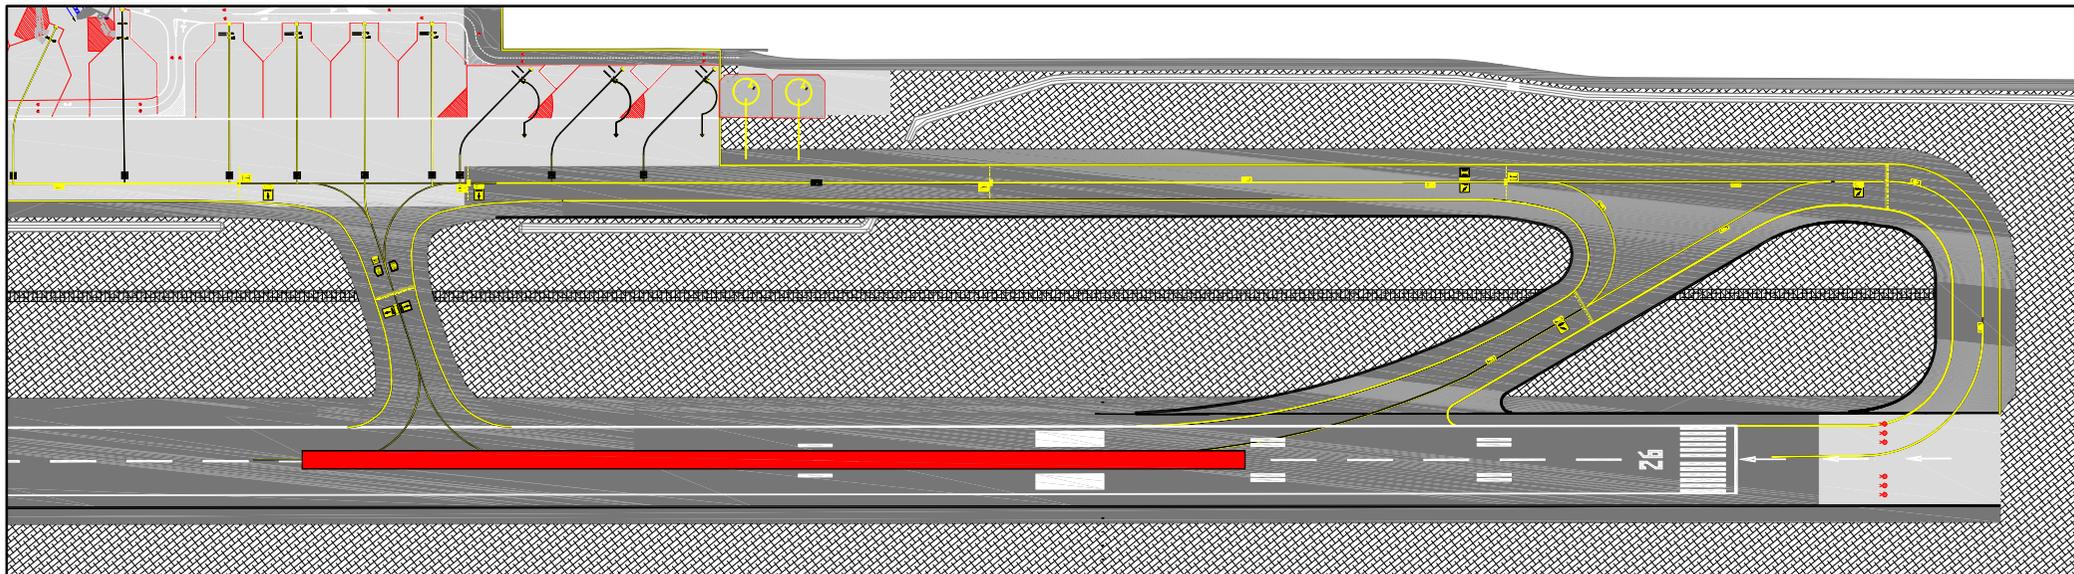

LEGENDA: AREE DI INTERVENTO



SERVIZIO DI MANUTENZIONE ORDINARIA TESSITURA SUPERFICIALE PAVIMENTAZIONE PISTA DI VOLO
STRALCI PLANIMETRICI CON L'INDIVIDUAZIONE DELLE AREE DI INTERVENTO Scala 1:5.000