


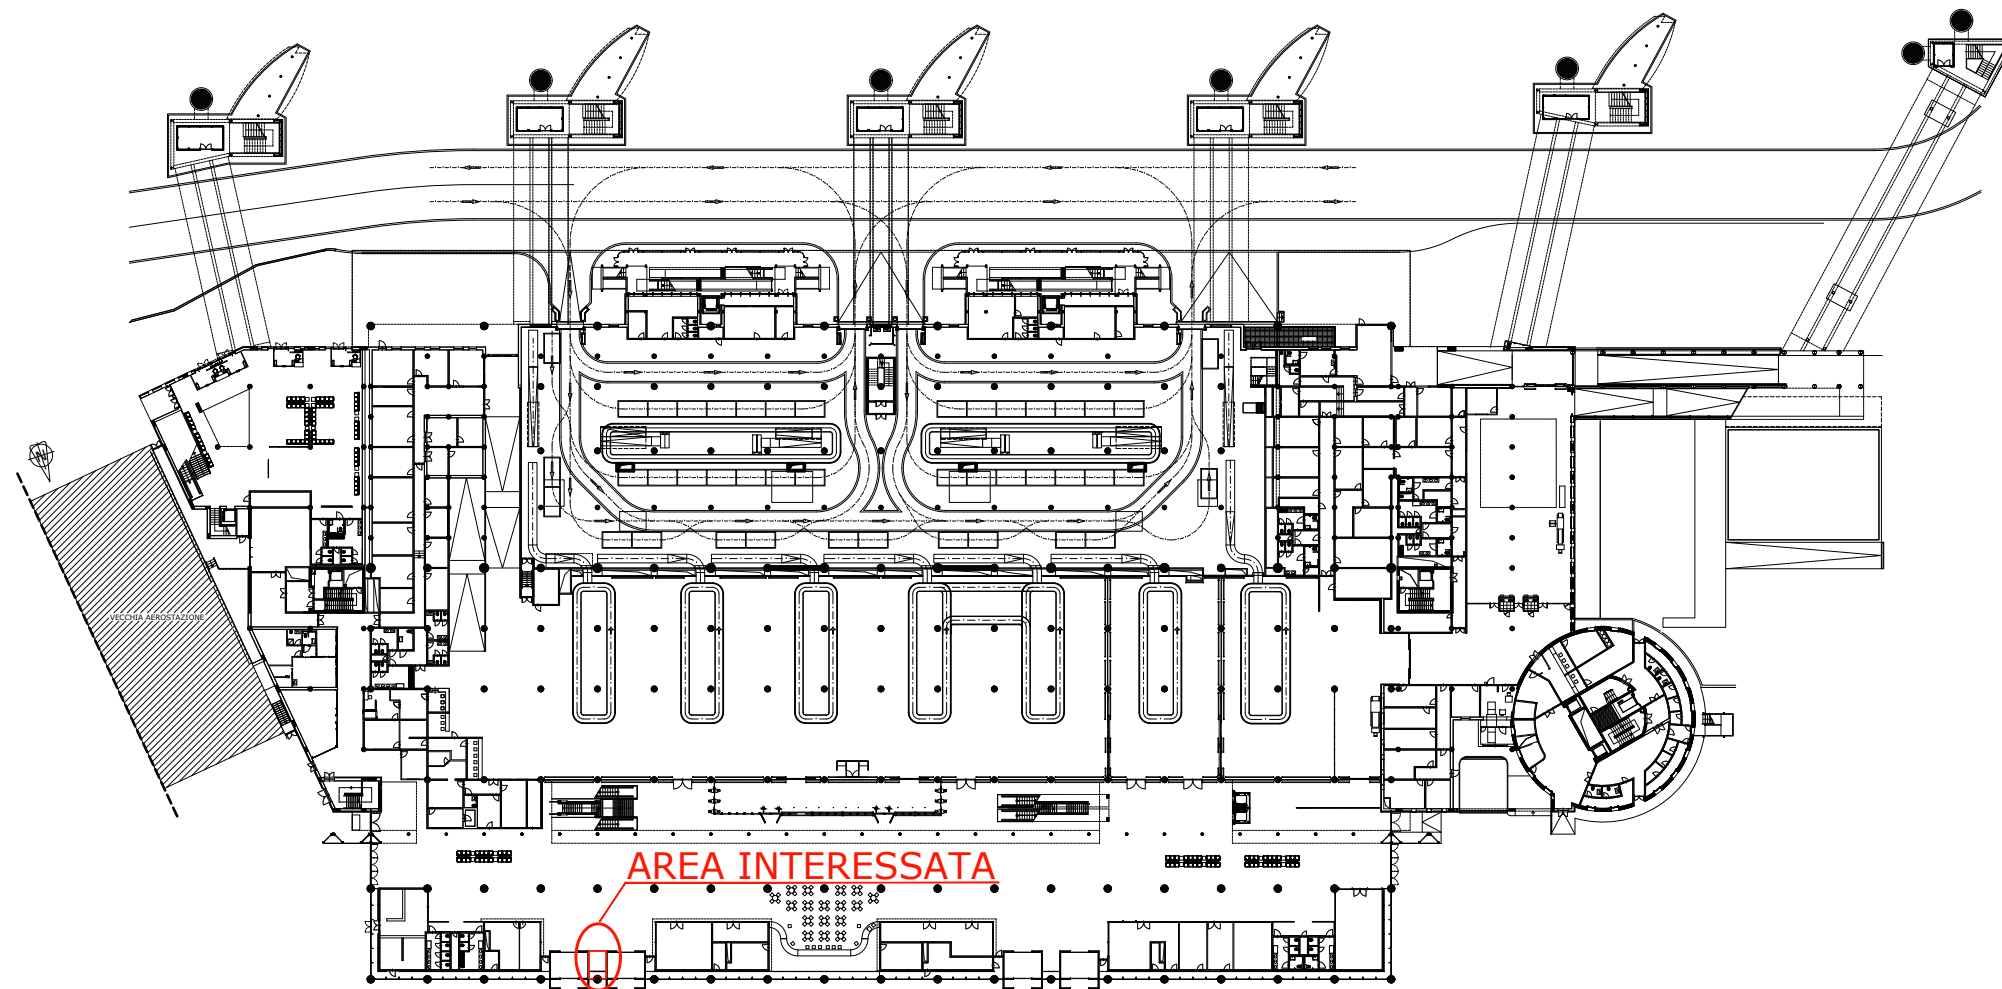


PLANIMETRIA GENERALE Scala 1:1.000



## AEROPORTO FONTANAROSSA CATANIA

**BANDO CTA ASSISTENZA TO  
PIANTA LIVELLO 0  
(Q= -0.70 ÷ +0.70 mt)**

DATA: 29 agosto 2019

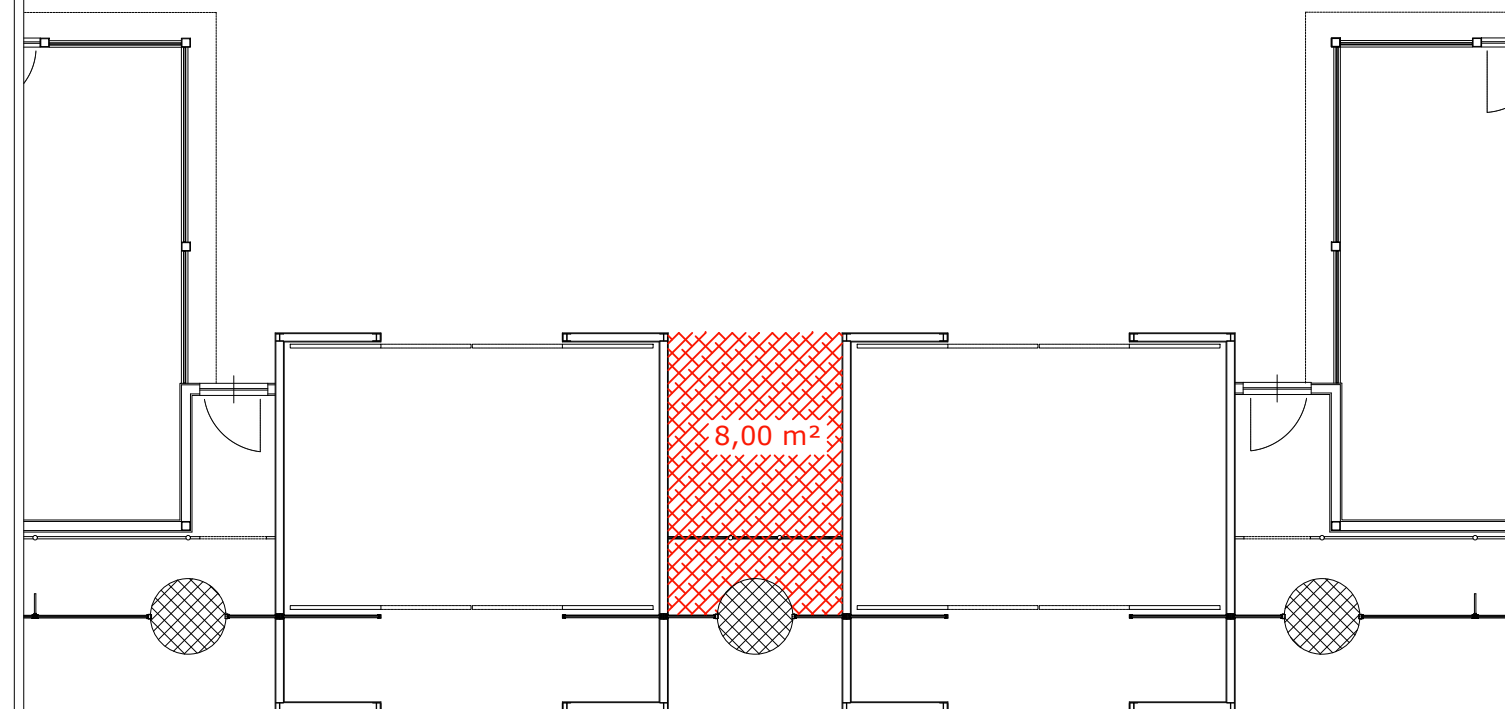

PLANIMETRIA DI DETTAGLIO Scala 1:100