


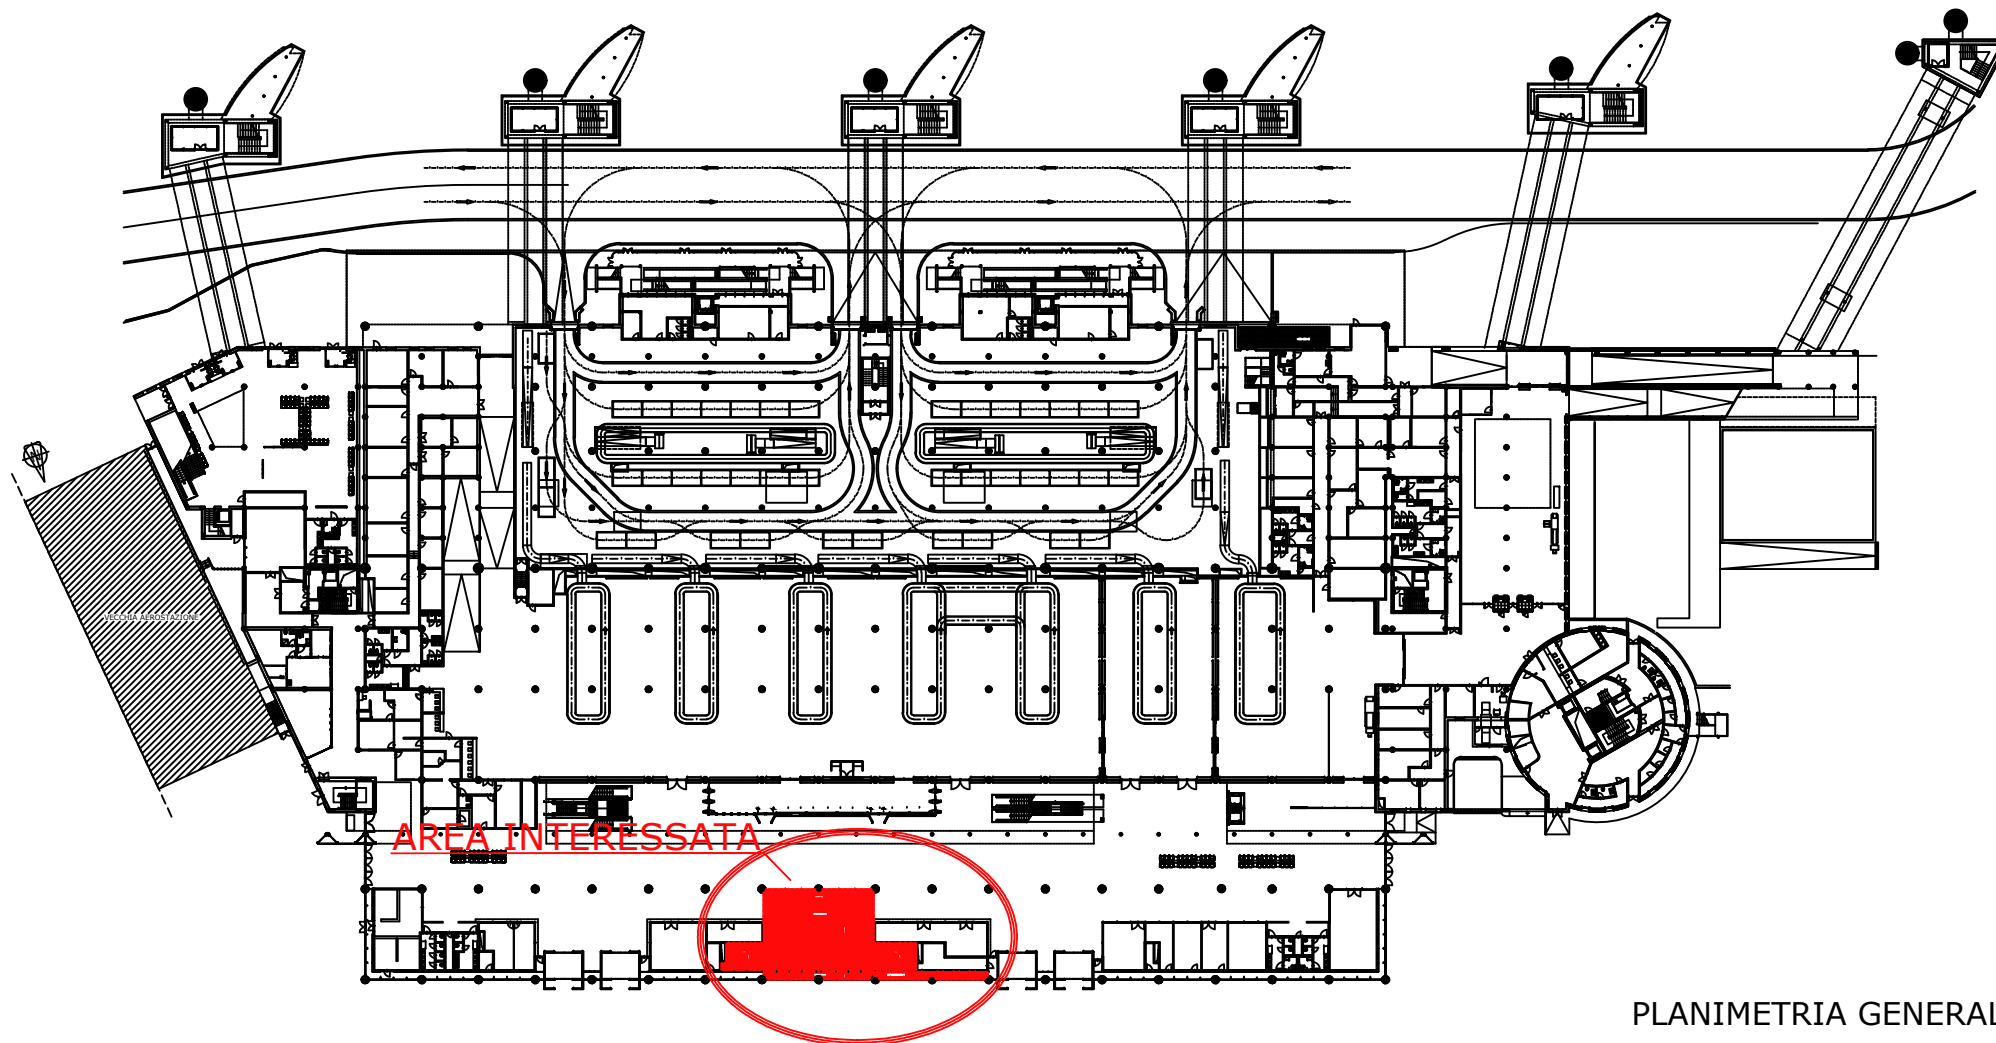


PLANIMETRIA GENERALE Scala 1:1.000



AEROPORTO FONTANAROSSA CATANIA

INDIVIDUAZIONE AREE RETAIL, FOOD & BEVERAGE
PIANTA LIVELLO 0 - L-128 L-128a L129a (Lotto 1.1)
 (Q= -0.70 ÷ +0.70 mt)

DATA: 10 Ottobre 2019

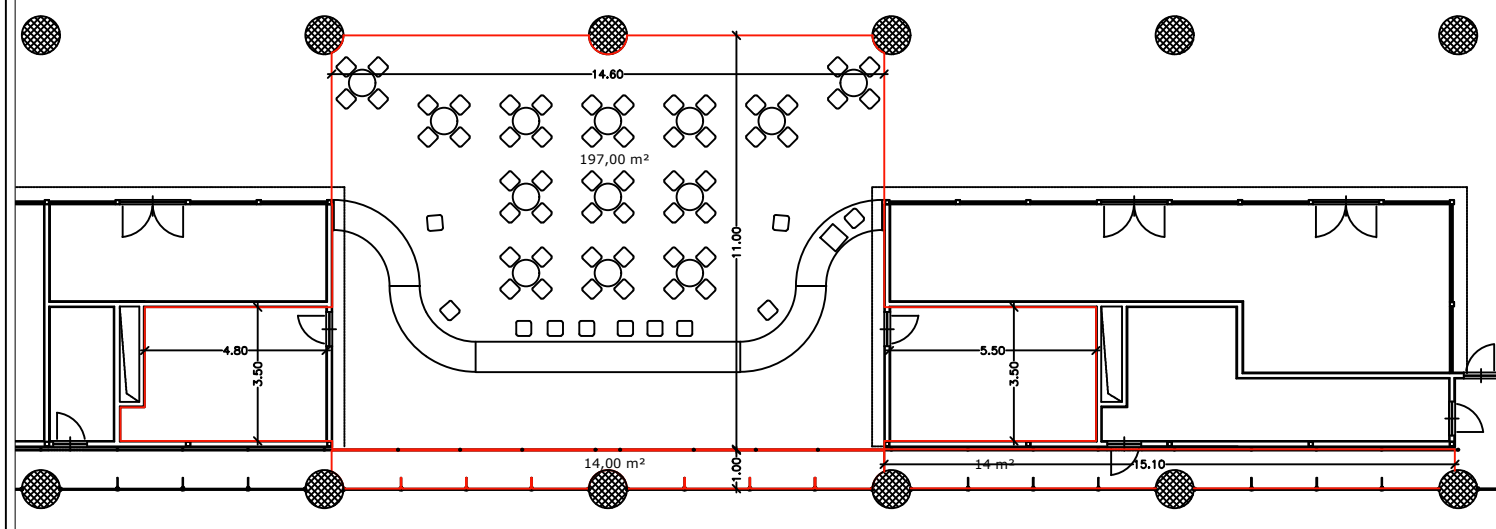

PLANIMETRIA DI DETTAGLIO Scala 1:200