


PLANIMETRIA GENERALE LIVELLO ARRIVI - SCALA F.S.
PLANIMETRIA DI DETTAGLIO DEL LOTTO IN GARA - SCALA 1/200

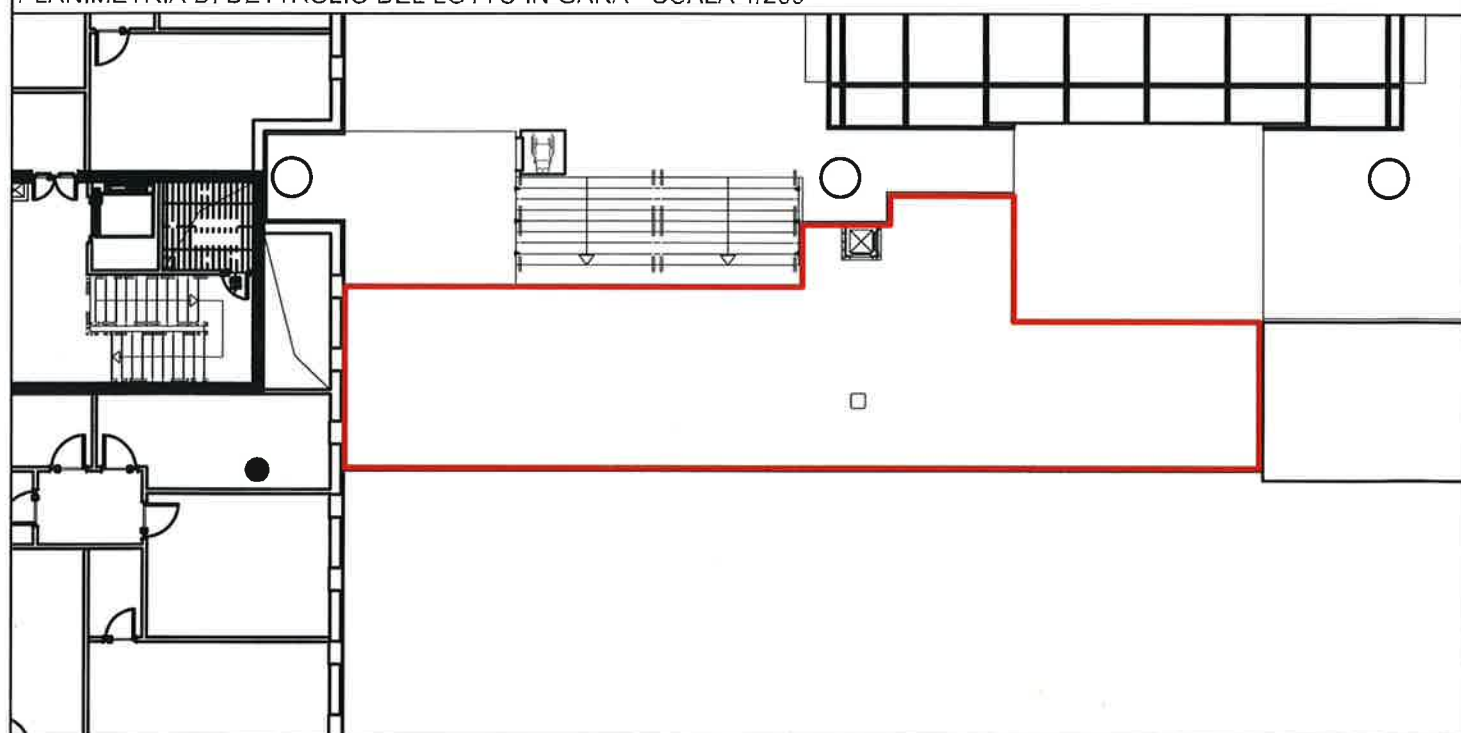

AEROPORTO CATANIA FONTANAROSSA

**INDIVIDUAZIONE AREE RETAIL, FOOD & BEVERAGE
LOTTO N.1.2 - BAR**

**LIVELLO PARTENZE - AIR SIDE mq 172.50
QUOTA +7.00**