

**Retail**   
Lotto S02 - Giochi, lotterie e gratta e vinci      mq   5

ENAC  
Ente Nazionale Aviazione Civile



S.A.C. - SOCIETA' AEROPORTO CATANIA

GARA PER L'AFFIDAMENTO DI ATTIVITA' COMMERCIALI

ATTIVITA' DI SUPPORTO AL R.U.P.

TIMBRI E VISTI

Il Progettista  
Arch. Sebastiano Fulci

Il Responsabile del procedimento  
Dr. Daniele Casale




Collaboratori:  
  
Arch. Sergio Moscheo

CAPITOLATO D'ONERI


INDIVIDUAZIONE AREE RETAIL, SERVIZI E FOOD & BEVERAGE

**LIVELLO ARRIVI**  
(Livello +0,70)

DATA	AGGIORNAMENTI	B	SCALA	FILE: ASR_G_101.dwg						AGG.
				TAV. N°						
8.02.2010	A	C		ASR	G	1	0	1		0

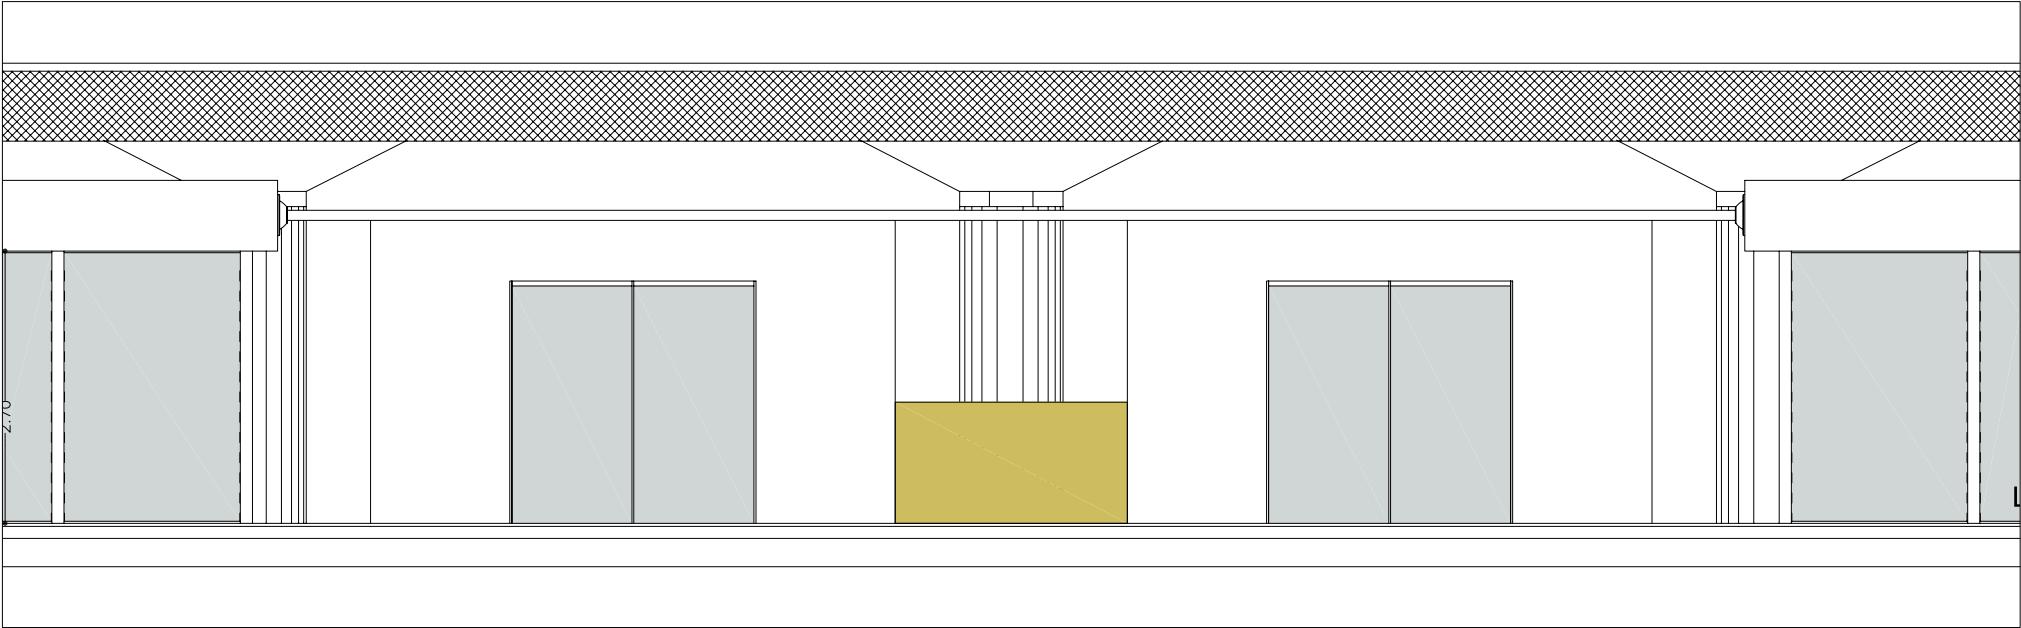

PROSPETTO PRINCIPALE

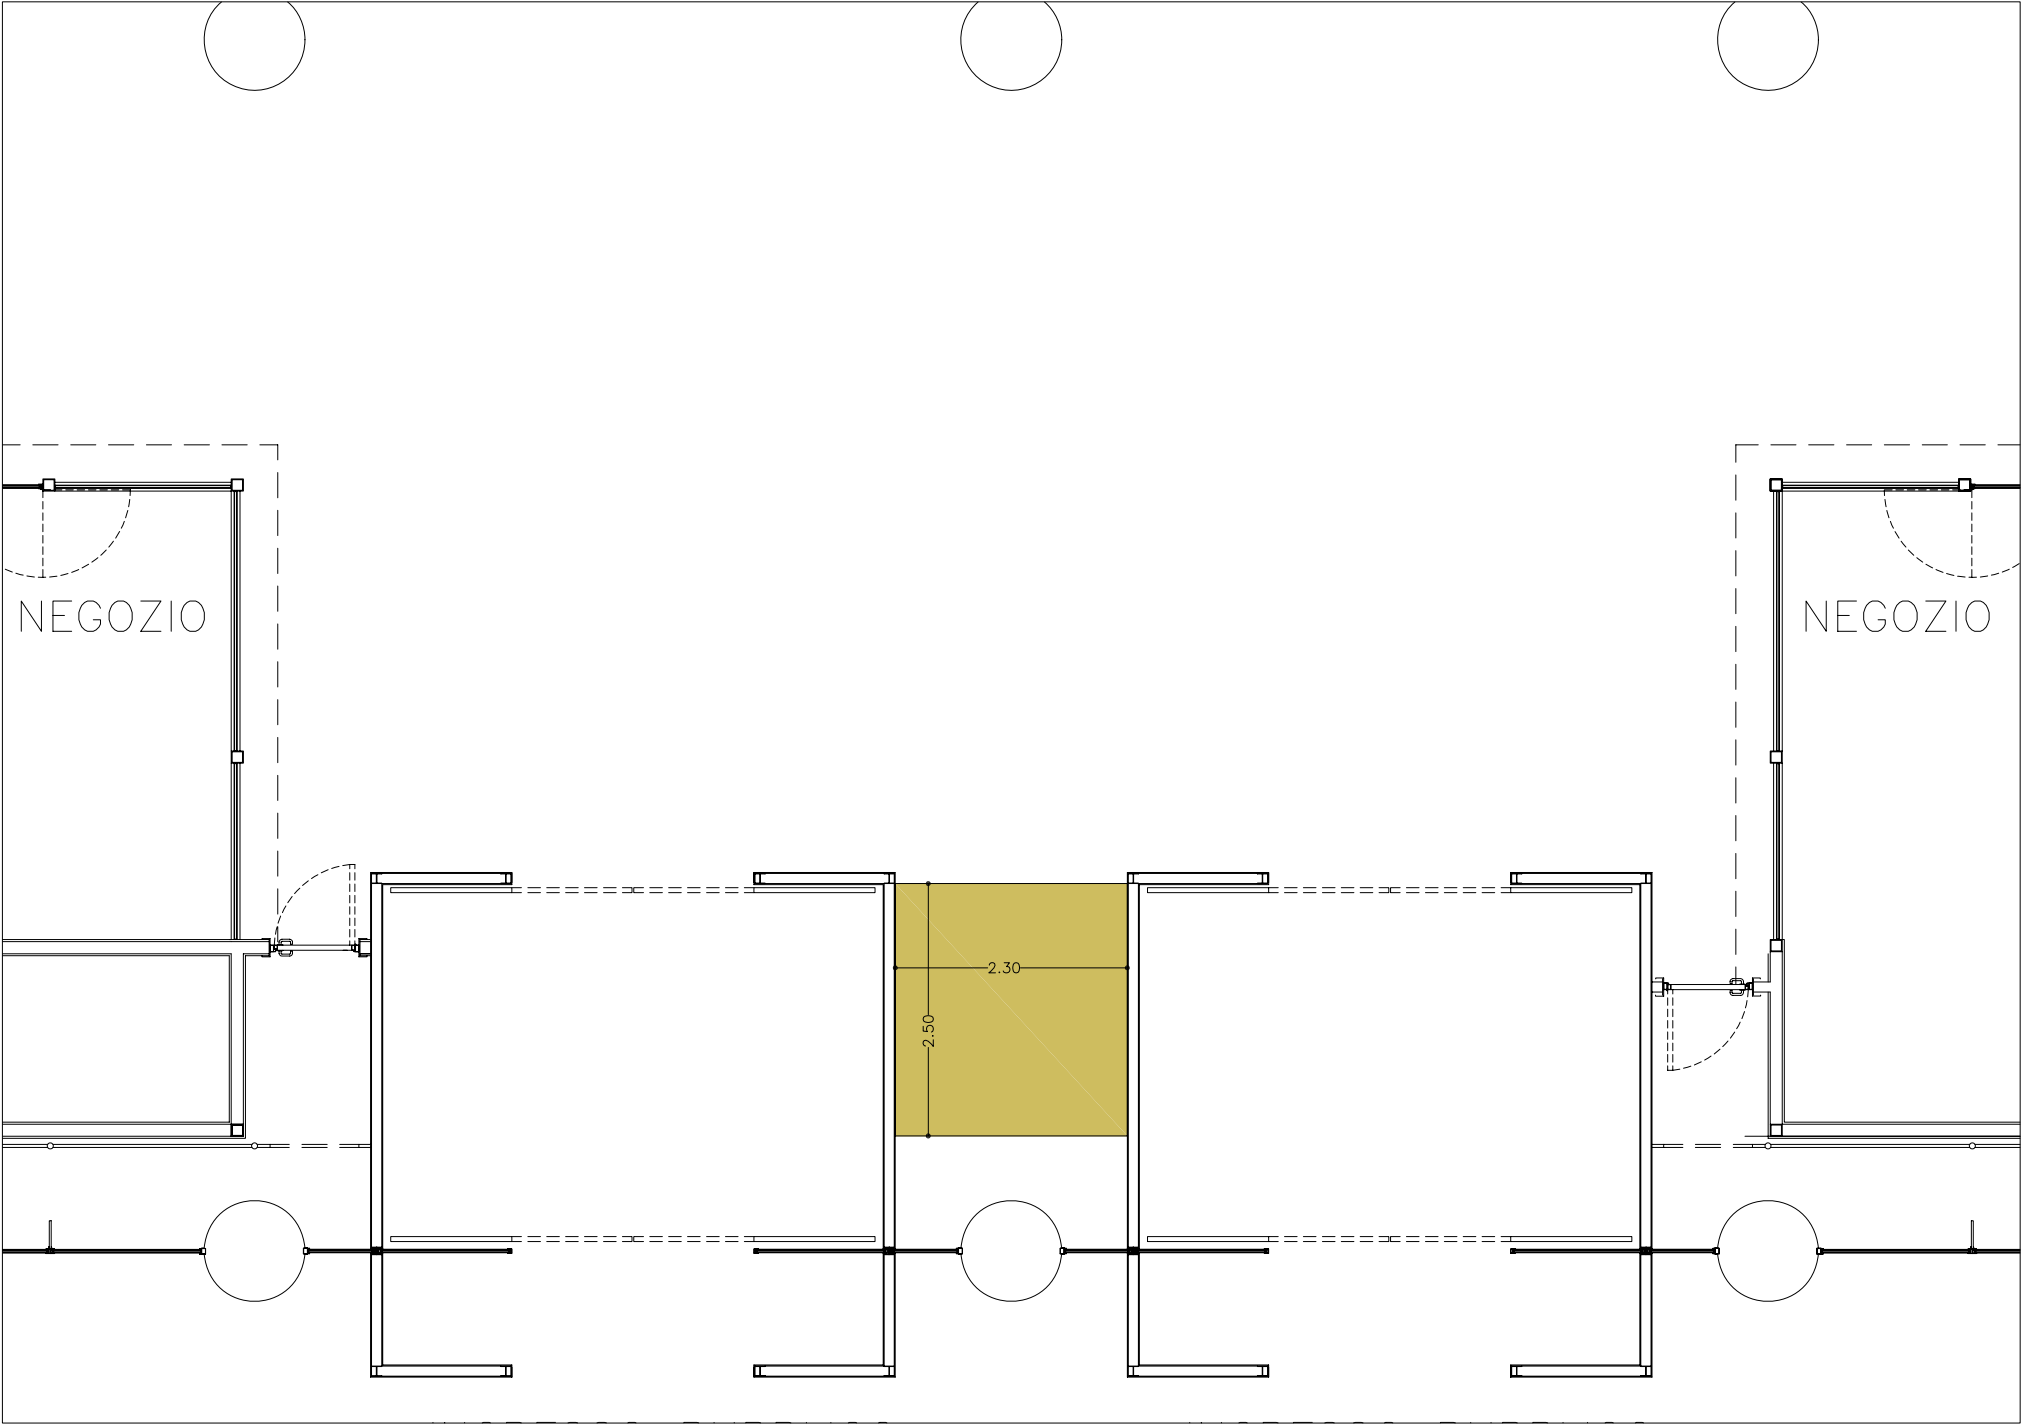

PIANTA STRALCIO

L'area è rifinita con pavimento in granita tipo Crystal White mentre le pareti laterali, corrispondenti con i box di uscita, sono in acciaio inox.

Le alimentazioni elettriche e le connessioni telefoniche e dati sono ottenibili mediante collegamenti diretti al quadro generale posto alle spalle dell'attuale pizzeria. Tutte le connessioni impiantistiche dovranno essere non a vista.

ENAC  
Ente Nazionale Aviazione Civile



S.A.C. - SOCIETA' AEROPORTO CATANIA

GARA PER L'AFFIDAMENTO DI ATTIVITA' COMMERCIALI

ATTIVITA' DI SUPPORTO AL R.U.P.

TIMBRI E VISTI

Il Professionista  
Arch. Sebastiano Fulci

Il Responsabile del procedimento  
Dr. Daniele Casale



Collaboratori:

Arch. Sergio Moscheo

CAPITOLATO D'ONERI

**LOTTO S02**  
RAPPRESENTAZIONE STATO ATTUALE  
PREDISPOSIZIONI  
(Livello arrivi)

DATA	AGGIORNAMENTI	B	SCALA	FILE: ASR_G_L03.dwg						AGG.
				TAV. N°						
8.02.2010	A	C		ASR	G	L	03	OE	0	