

**Retail**

Lotto 1bis - Parafarmacia    mq 35

ENAC  
Ente Nazionale Aviazione Civile

 S.A.C. - SOCIETA' AEROPORTO CATANIA

GARA PER L'AFFIDAMENTO DI ATTIVITA' COMMERCIALI

ATTIVITA' DI SUPPORTO AL R.U.P.


TIMBRI E VISTI	Il Progettista Arch. Sebastiano Fulci	Il Responsabile del procedimento Dr. Daniele Casale	
			
	Collaboratori:  Arch. Sergio Moscheo		

CAPITOLATO D'ONERI


INDIVIDUAZIONE AREE RETAIL, SERVIZI E FOOD & BEVERAGE

LIVELLO ARRIVI  
(Livello +0,70)


DATA	AGGIORNAMENTI	B	SCALA	FILE: ASR_G_101.dwg TAV. N°	AGG.
8.02.2010	A	C		ASR G 1 0 1	0

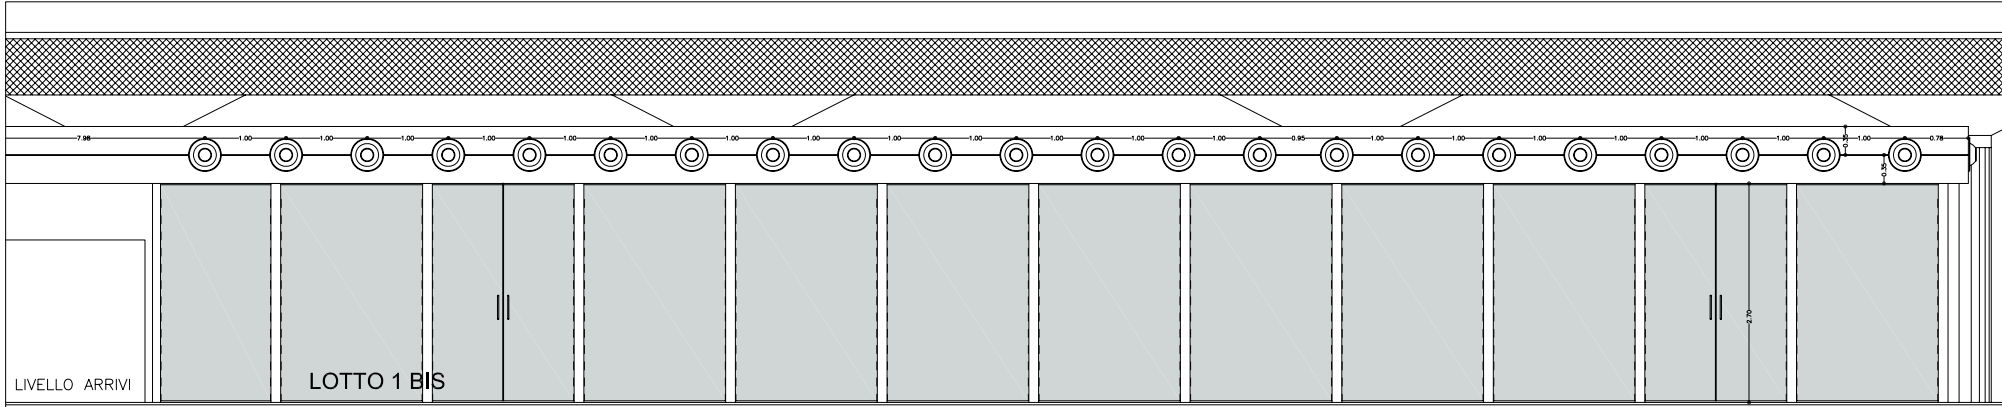




PROSPETTO PRINCIPALE

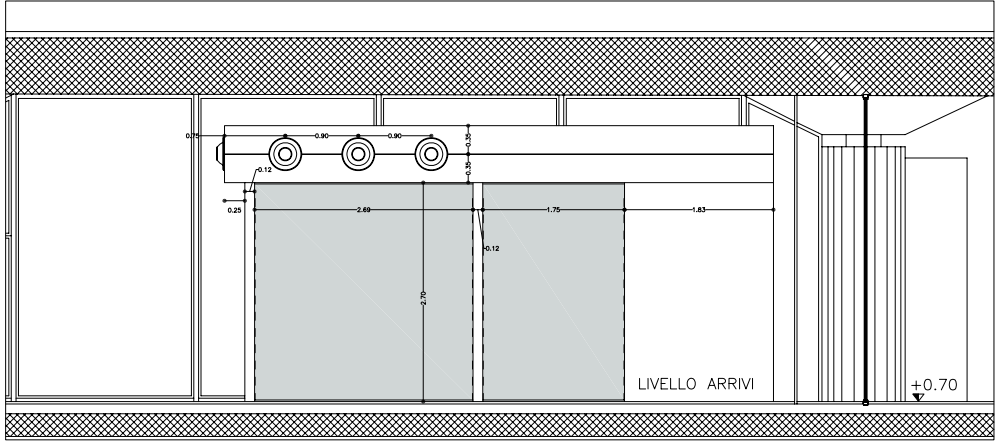


PROSPETTO LATERALE

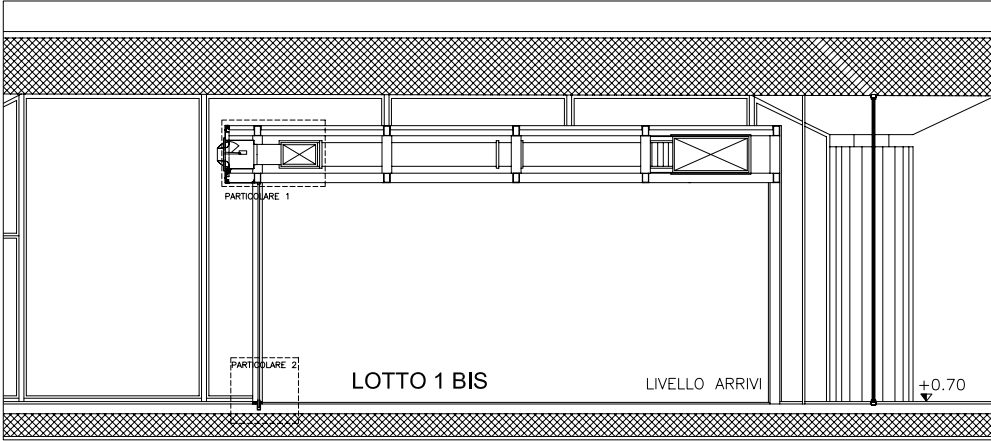

SEZIONE TRASVERSALE

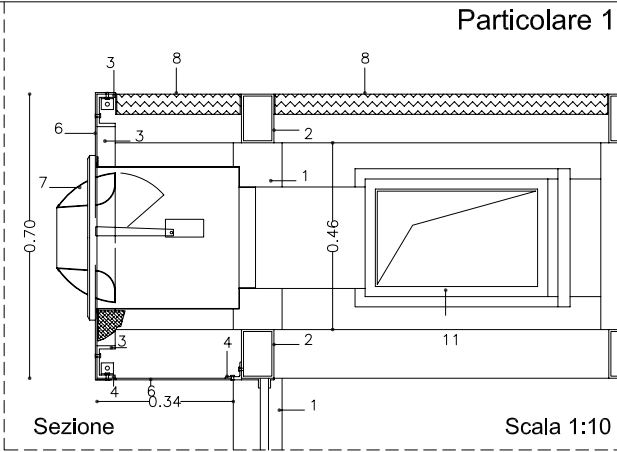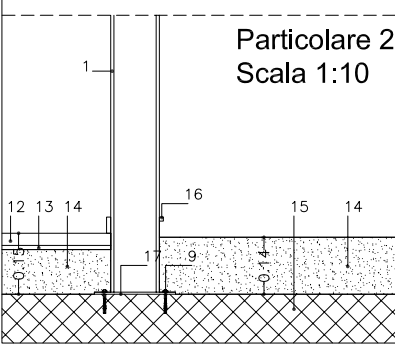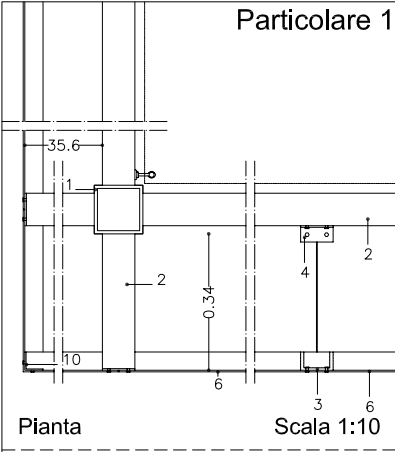


1. Pilastro in acciaio scatolare 120x120x8mm
2. Trave in acciaio scatolare 80x120x5mm
3. Profilato a C 80x45x8mm
4. Squadretta di aggancio
5. Controsoffitto in pannelli di acciaio satinato s=4mm
6. Rivestimento in pannelli di acciaio preverniciato 109x34,9cm s=4mm
7. Bocchetta mandata aria
8. Copertura in pannelli sandwich termoisolanti 50 mm
9. Vite di ancoraggio al massetto
10. Angolare 45x45x3mm
11. Condotto di climatizzazione
12. Pavimentazione in marmo s=30 tipo
13. Strato di malta d'allettamento
14. Massetto in cls alleggerito
15. Solaio in cls armato
16. Carter di protezione pilastro
17. Flangia di ancoraggio pilastro al solaio 180x180x3mm

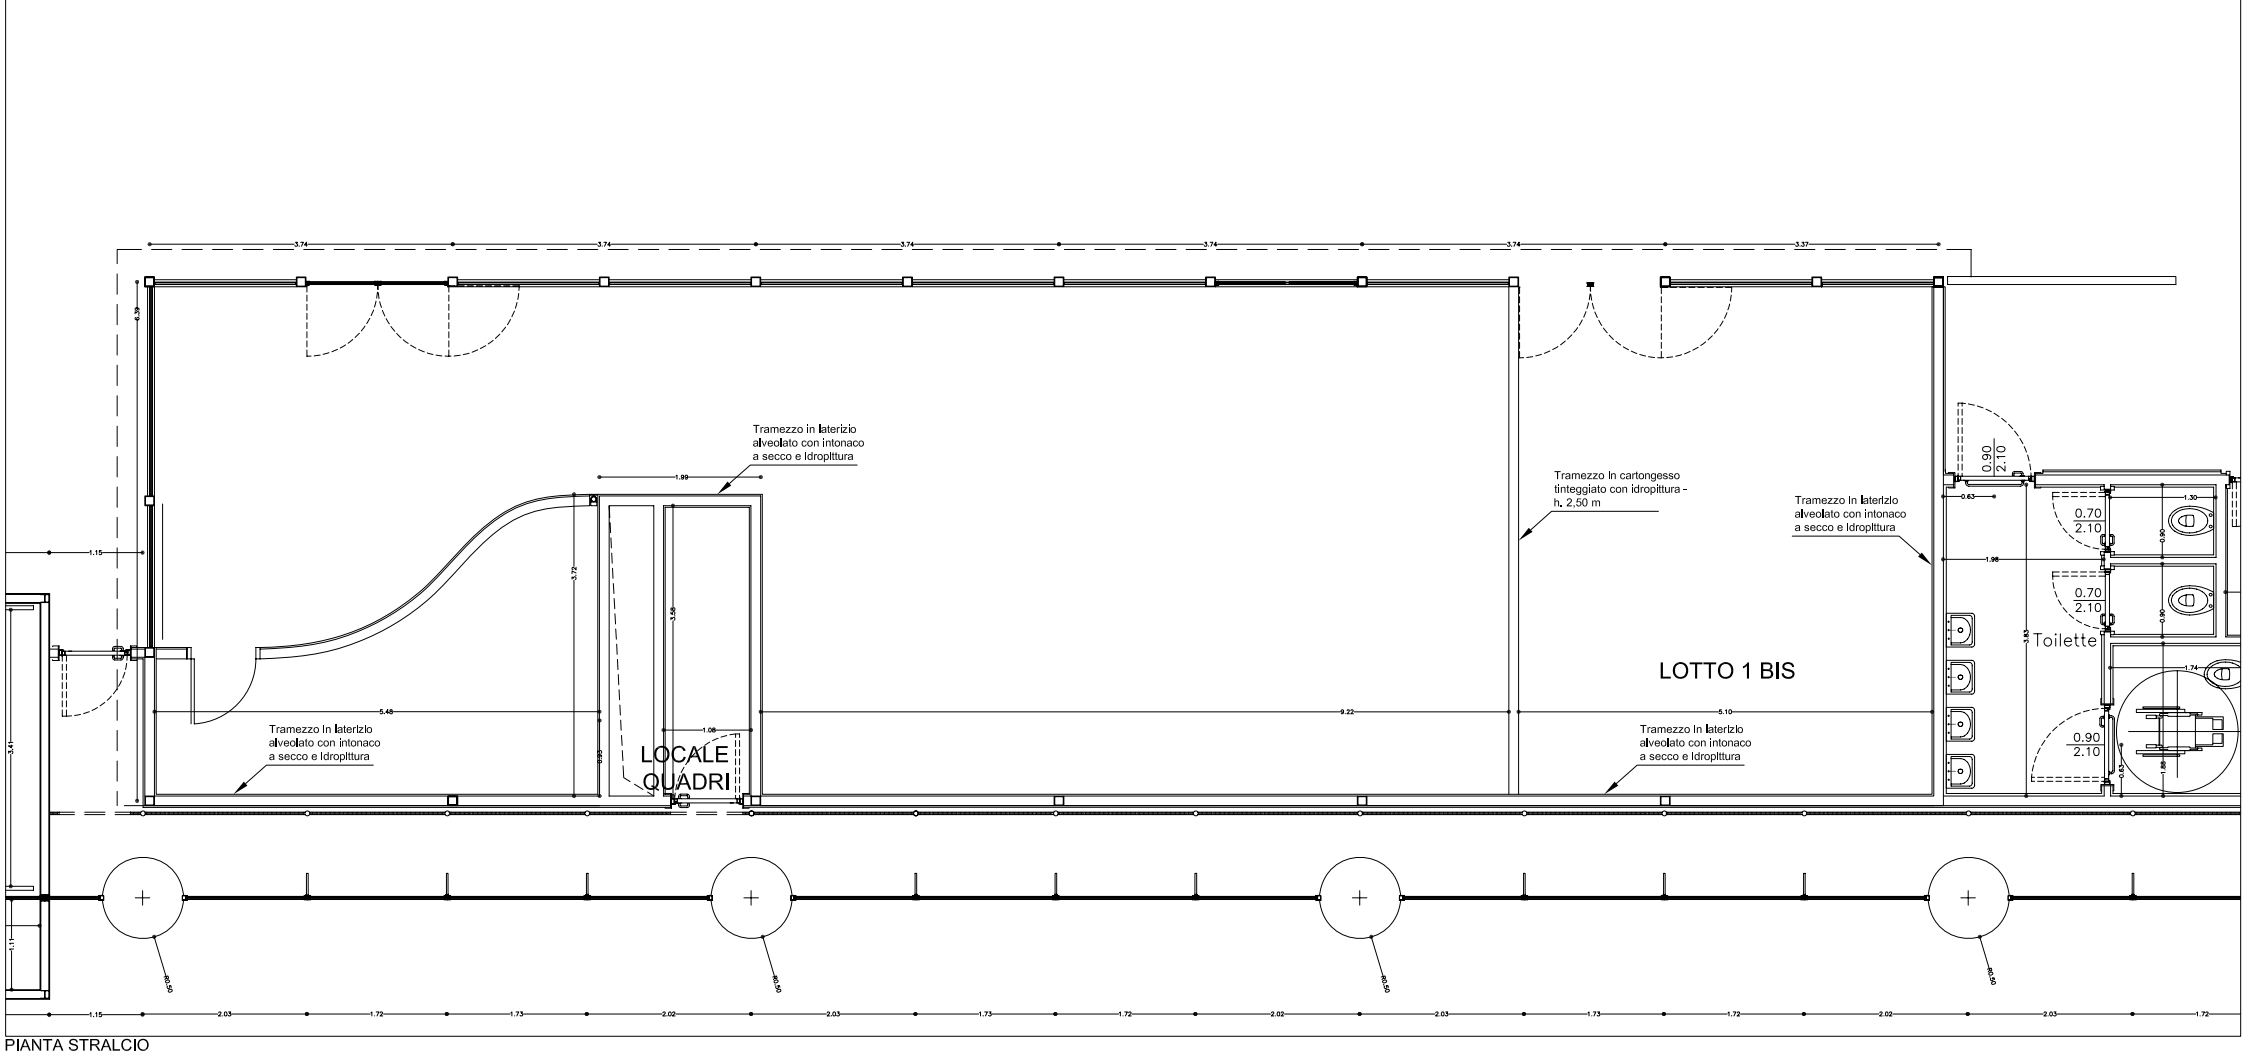


PIANTA STRALCIO

ENAC  
Ente Nazionale Aviazione Civile

 S.A.C. - SOCIETA' AEROPORTO CATANIA

GARA PER L'AFFIDAMENTO DI ATTIVITA' COMMERCIALI


ATTIVITA' DI SUPPORTO AL R.U.P.

TIMBRI E VISTI	Il Professionista Arch. Sebastiano Fulci	Il Responsabile del procedimento Dr. Daniele Casale
		
Collaboratori: Arch. Sergio Moscheo		

CAPITOLATO D'ONERI

**LOTTO 1 BIS**  
RAPPRESENTAZIONE STATO ATTUALE  
PREDISPOSIZIONE OPERE EDILI  
(Livello arrivi)

DATA	AGGIORNAMENTI	B	SCALA	FILE: ASR_G_L02.dwg	AGG.
8.02.2010	A	C		TAV. N°	
				ASR G L 02 OE 0	

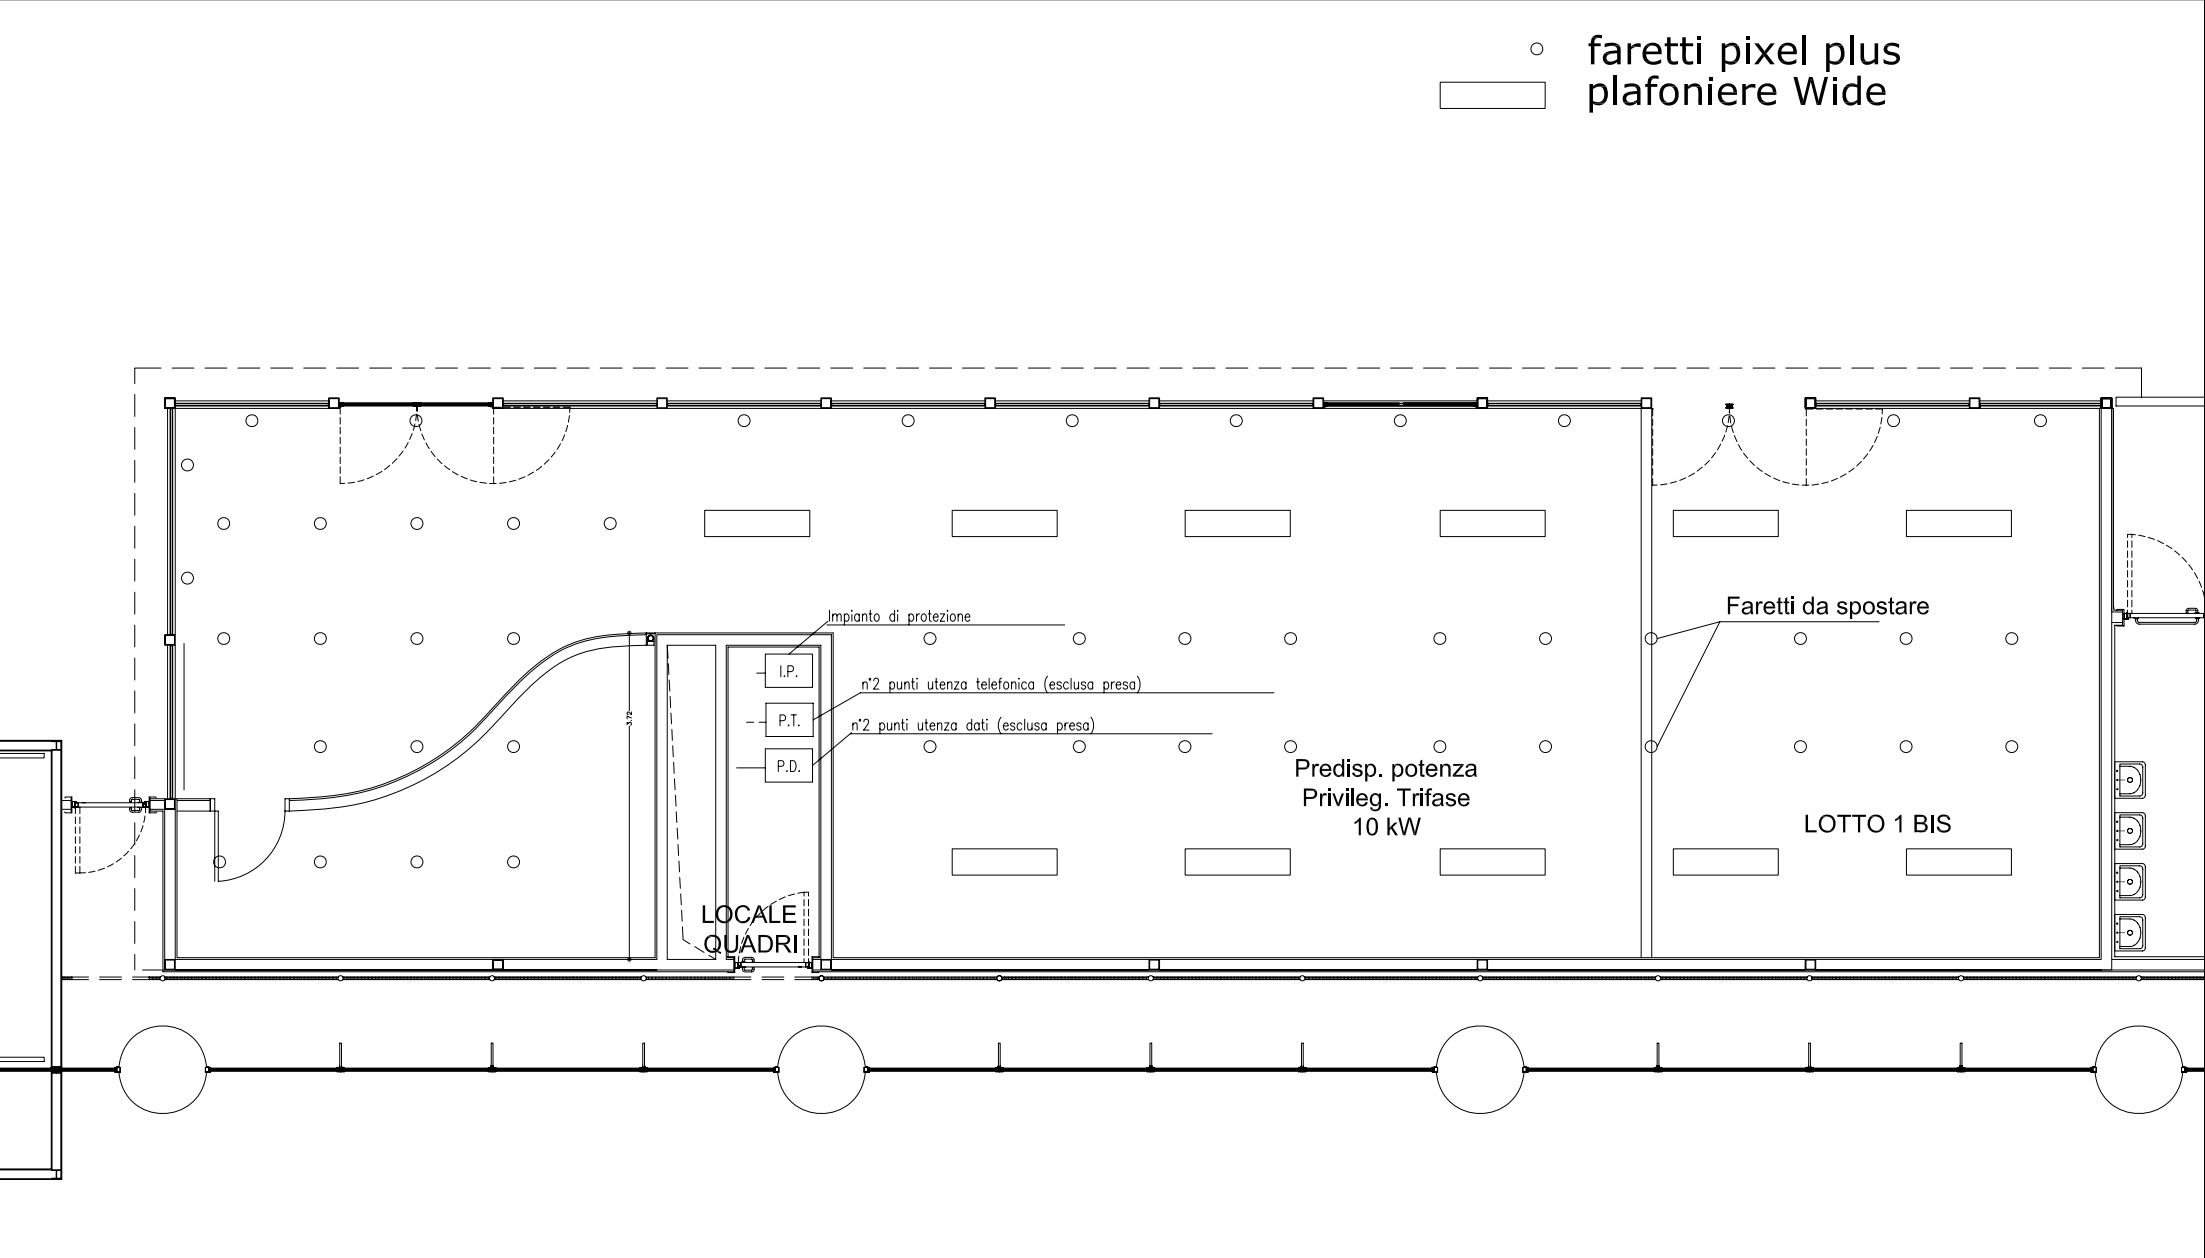

ENAC  
Ente Nazionale Aviazione Civile

 S.A.C. - SOCIETA' AEROPORTO CATANIA

GARA PER L'AFFIDAMENTO DI ATTIVITA' COMMERCIALI


ATTIVITA' DI SUPPORTO AL R.U.P.

TIMBRI E VISTI	Il Professionista Arch. Sebastiano Fulci	Il Responsabile del procedimento Dr. Daniele Casale
	 Architecna ENGINEERING	
	Collaboratori:  Arch. Sergio Moscheo	

CAPITOLATO D'ONERI

LOTTO 1 BIS  
RAPPRESENTAZIONE STATO ATTUALE  
PREDISPOSIZIONE IMPIANTI ELETTRICI  
(Livello arrivi)

DATA	AGGIORNAMENTI	B	SCALA	FILE: ASR_G_L02.dwg	AGG.
8.02.2010	A	C		TAV. N°	
				ASR	
				G	
				L	
				0	
				2	
				I	
				E	
				0	

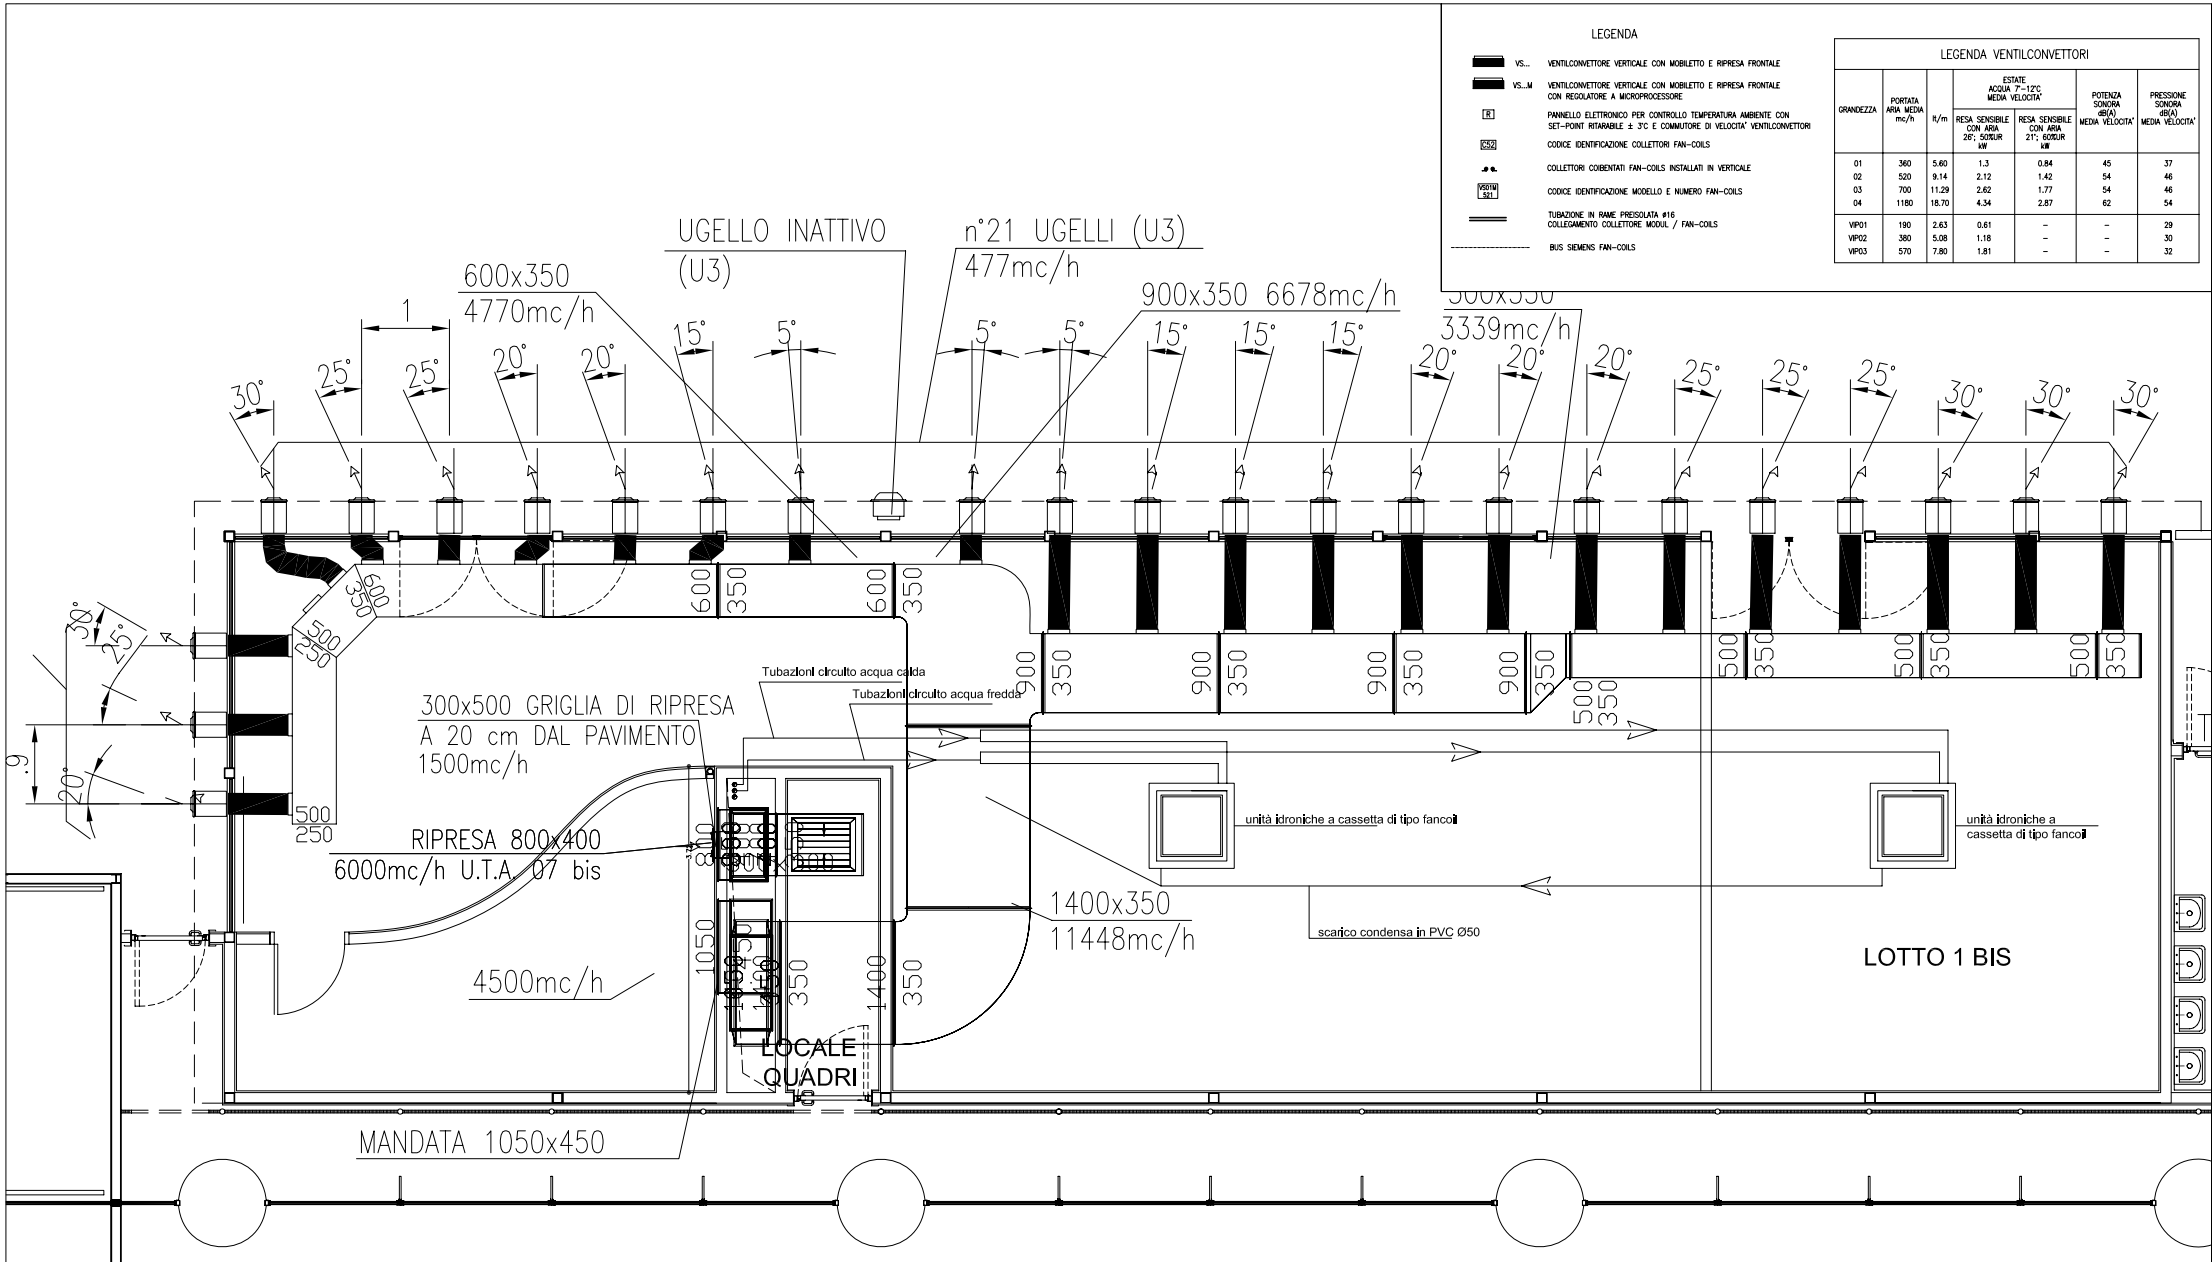

**ENAC**  
Ente Nazionale Aviazione Civile

**S.A.C. - SOCIETA' AEROPORTO CATANIA**

**GARA PER L'AFFIDAMENTO DI ATTIVITA' COMMERCIALI**

**ATTIVITA' DI SUPPORTO AL R.U.P.**

TIMBRI E VISTI	Il Professionista Arch. Sebastiano Fulci	Il Responsabile del procedimento Dr. Daniele Casale
<b>Architettura ENGINEERING</b>		
Collaboratori: Arch. Sergio Moscheo		

**CAPITOLATO D'ONERI**

**LOTTO 1 BIS**  
RAPPRESENTAZIONE STATO ATTUALE  
PREDISPOSIZIONE IMPIANTI MECCANICI  
(Livello arriv)

DATA	AGGIORNAMENTI	B	SCALA	FILE: ASR_G_L02.dwg TAV. N°	AGG.
8.02.2010	A	C		ASR G L02 IM 0	