

Retail	
Lotto S01 - Autonoleggio con conducente	mq 5

ENAC
Ente Nazionale Aviazione Civile



S.A.C. - SOCIETA' AEROPORTO CATANIA

GARA PER L'AFFIDAMENTO DI ATTIVITA' COMMERCIALI

ATTIVITA' DI SUPPORTO AL R.U.P.

TIMBRI E VISTI

Il Progettista
Arch. Sebastiano Fulci

Il Responsabile del procedimento
Dr. Daniele Casale



Collaboratori:


Arch. Sergio Moscheo

CAPITOLATO D'ONERI


INDIVIDUAZIONE AREE RETAIL, SERVIZI E FOOD & BEVERAGE

LIVELLO ARRIVI
(Livello +0,70)

DATA	AGGIORNAMENTI	B	SCALA	FILE: ASR_G_101.dwg						AGG.
				TAV. N°						
8.02.2010	A	C		ASR	G	1	0	1		0

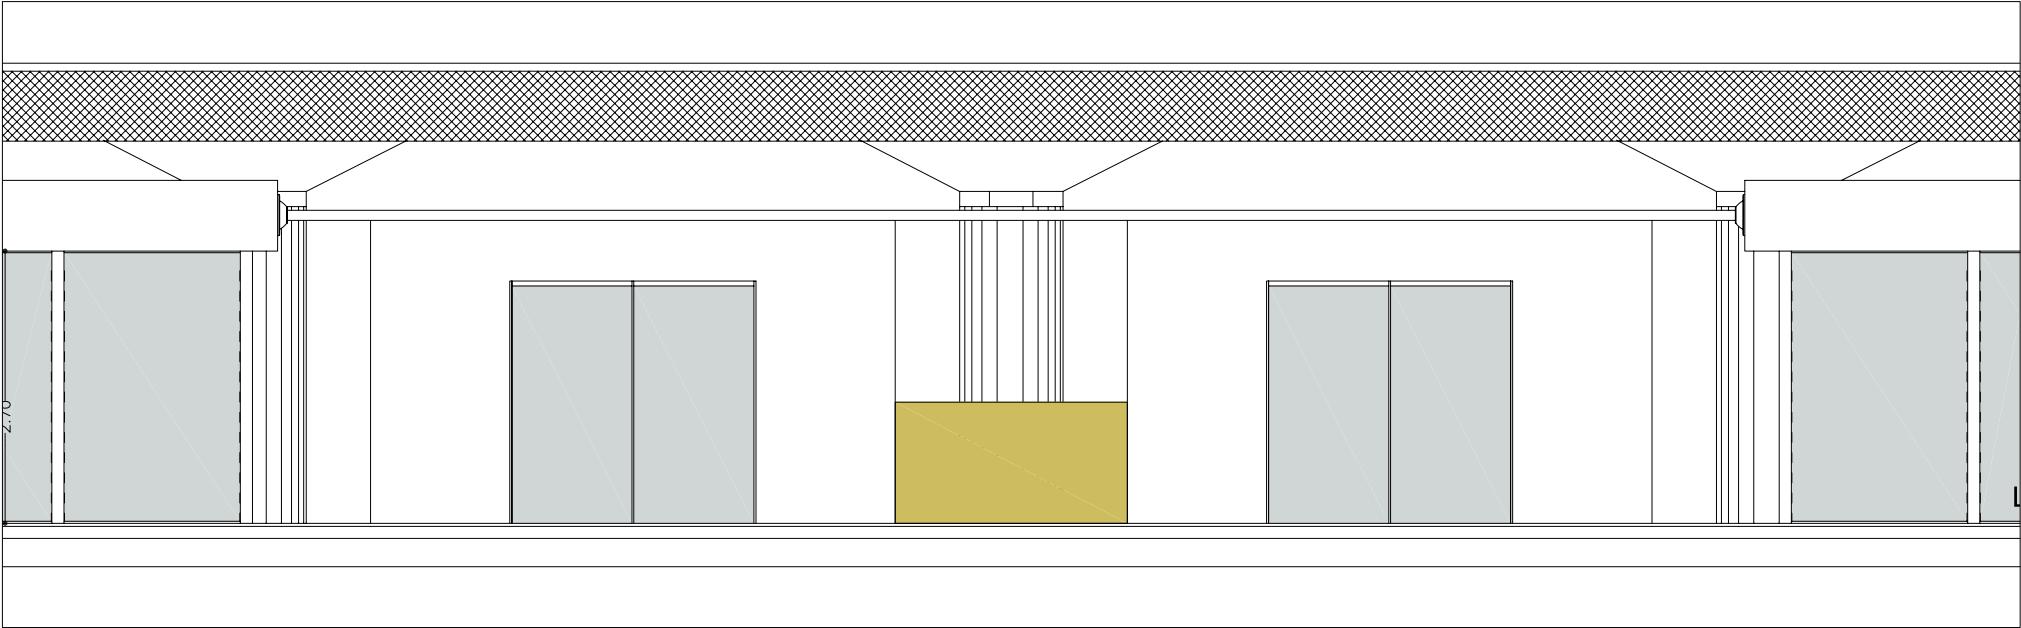

PROSPETTO PRINCIPALE

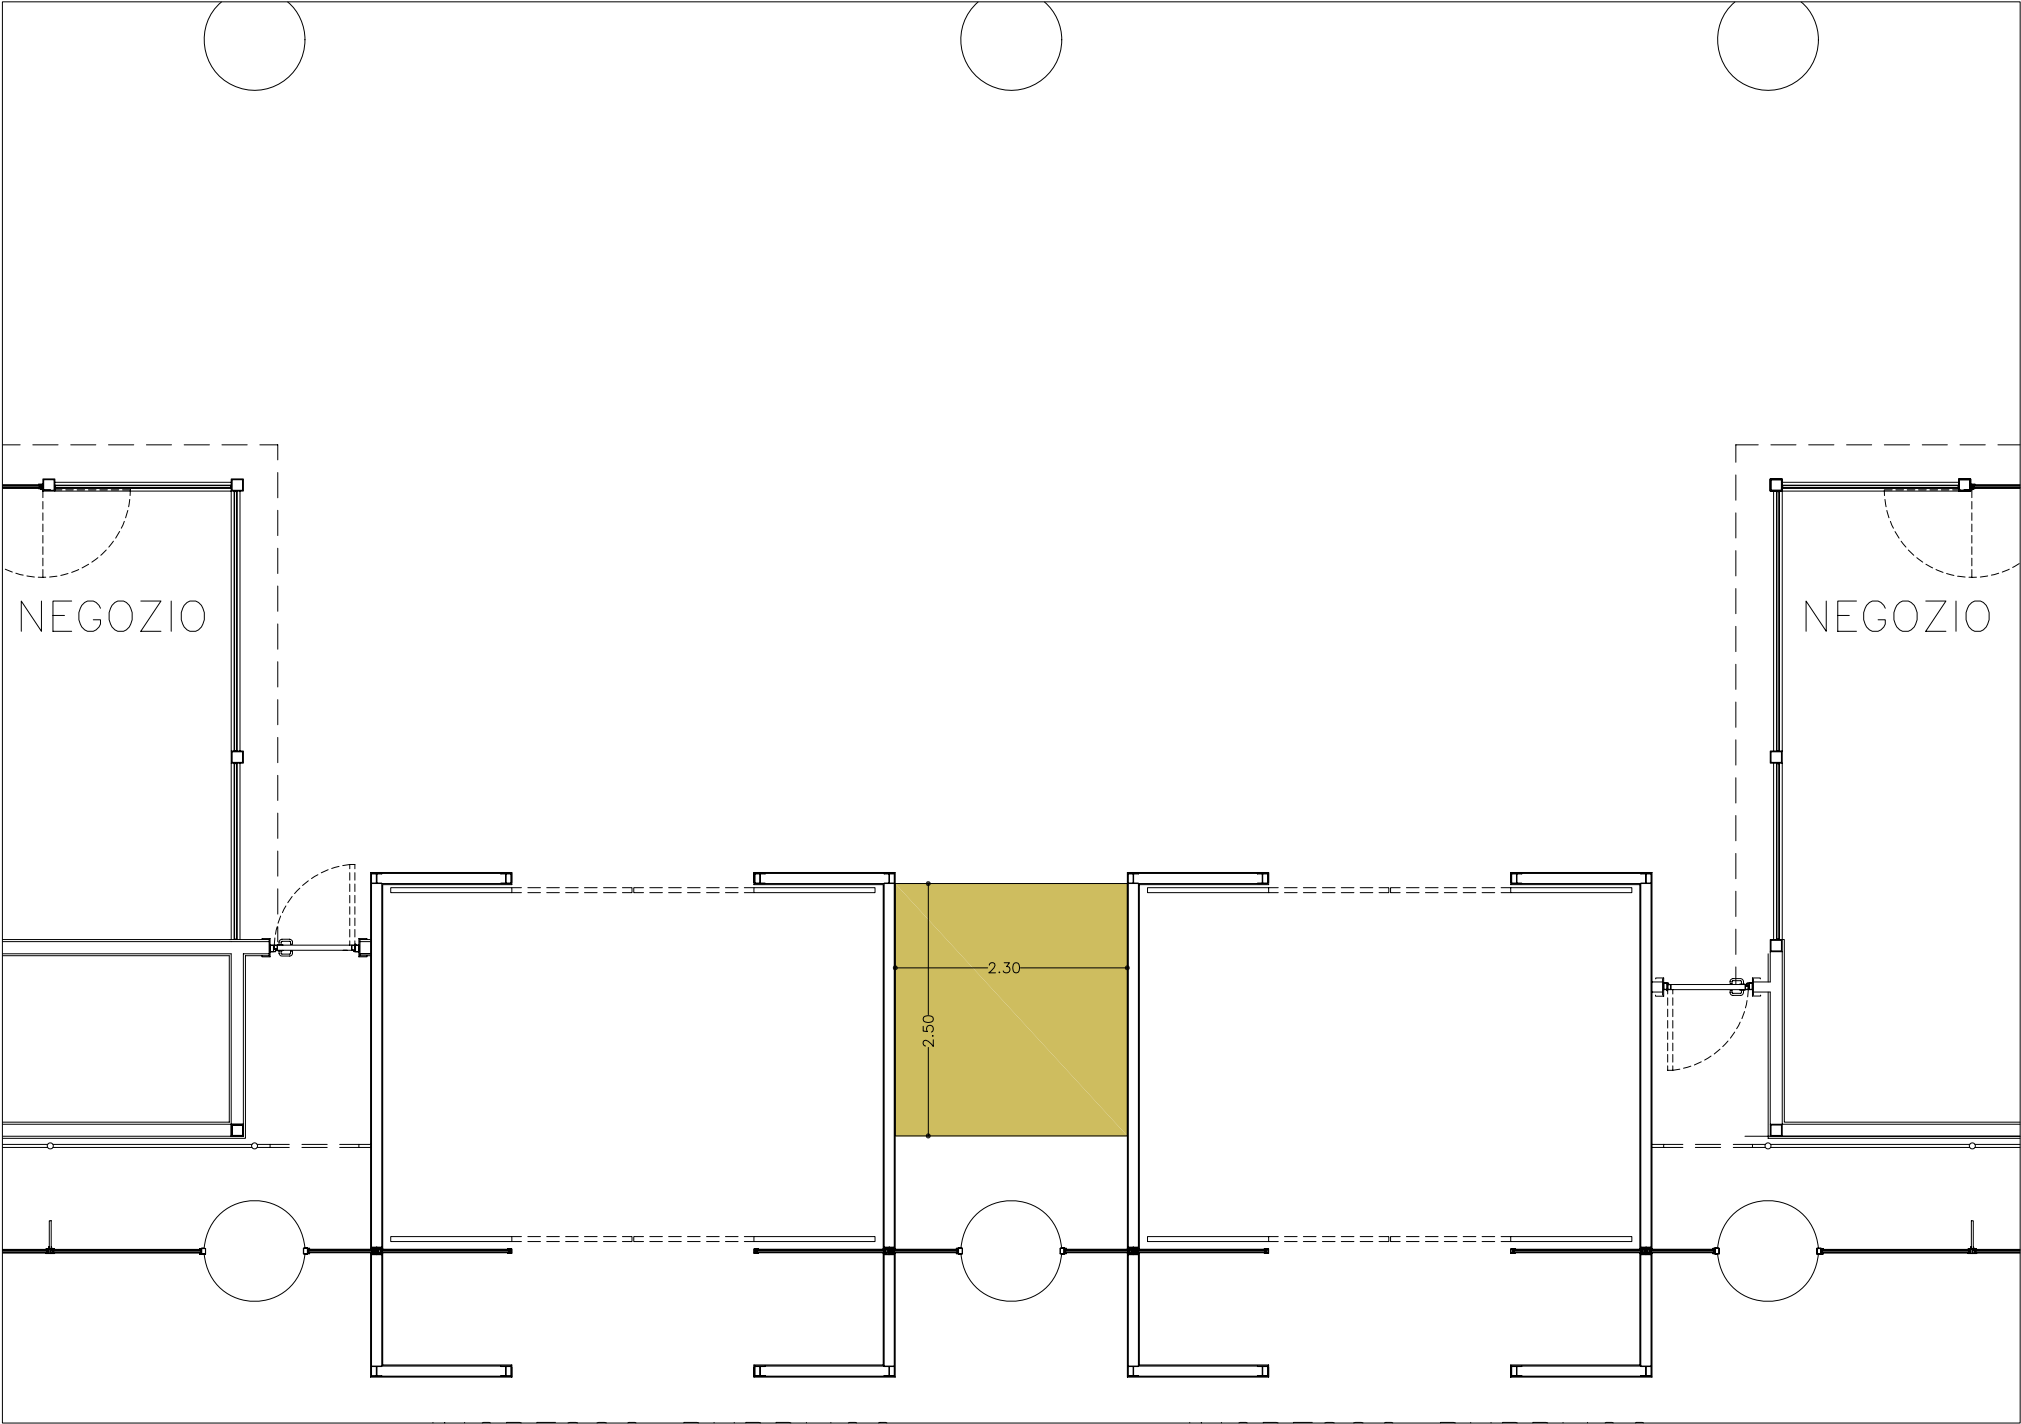

PIANTA STRALCIO

L'area è rifinita con pavimento in granita tipo Crystal White mentre le pareti laterali, corrispondenti con i box di uscita, sono in acciaio inox.

Le alimentazioni elettriche e le connessioni telefoniche e dati sono ottenibili mediante collegamenti diretti al quadro generale posto alle spalle dell'attuale pizzeria. Tutte le connessioni impiantistiche dovranno essere non a vista.


ENAC
Ente Nazionale Aviazione Civile



S.A.C. - SOCIETA' AEROPORTO CATANIA

GARA PER L'AFFIDAMENTO DI ATTIVITA' COMMERCIALI

ATTIVITA' DI SUPPORTO AL R.U.P.

TIMBRI E VISTI	Il Professionista Arch. Sebastiano Fulci	Il Responsabile del procedimento Dr. Daniele Casale
		
	Collaboratori: Arch. Sergio Moscheo	

CAPITOLATO D'ONERI

LOTTO S01
RAPPRESENTAZIONE STATO ATTUALE
PREDISPOSIZIONI
(Livello arrivi)

DATA	AGGIORNAMENTI	B	SCALA	FILE: ASR_G_L04.dwg					AGG.
				TAV. N°					
8.02.2010	A	C		ASR	G	L04	OE	0	