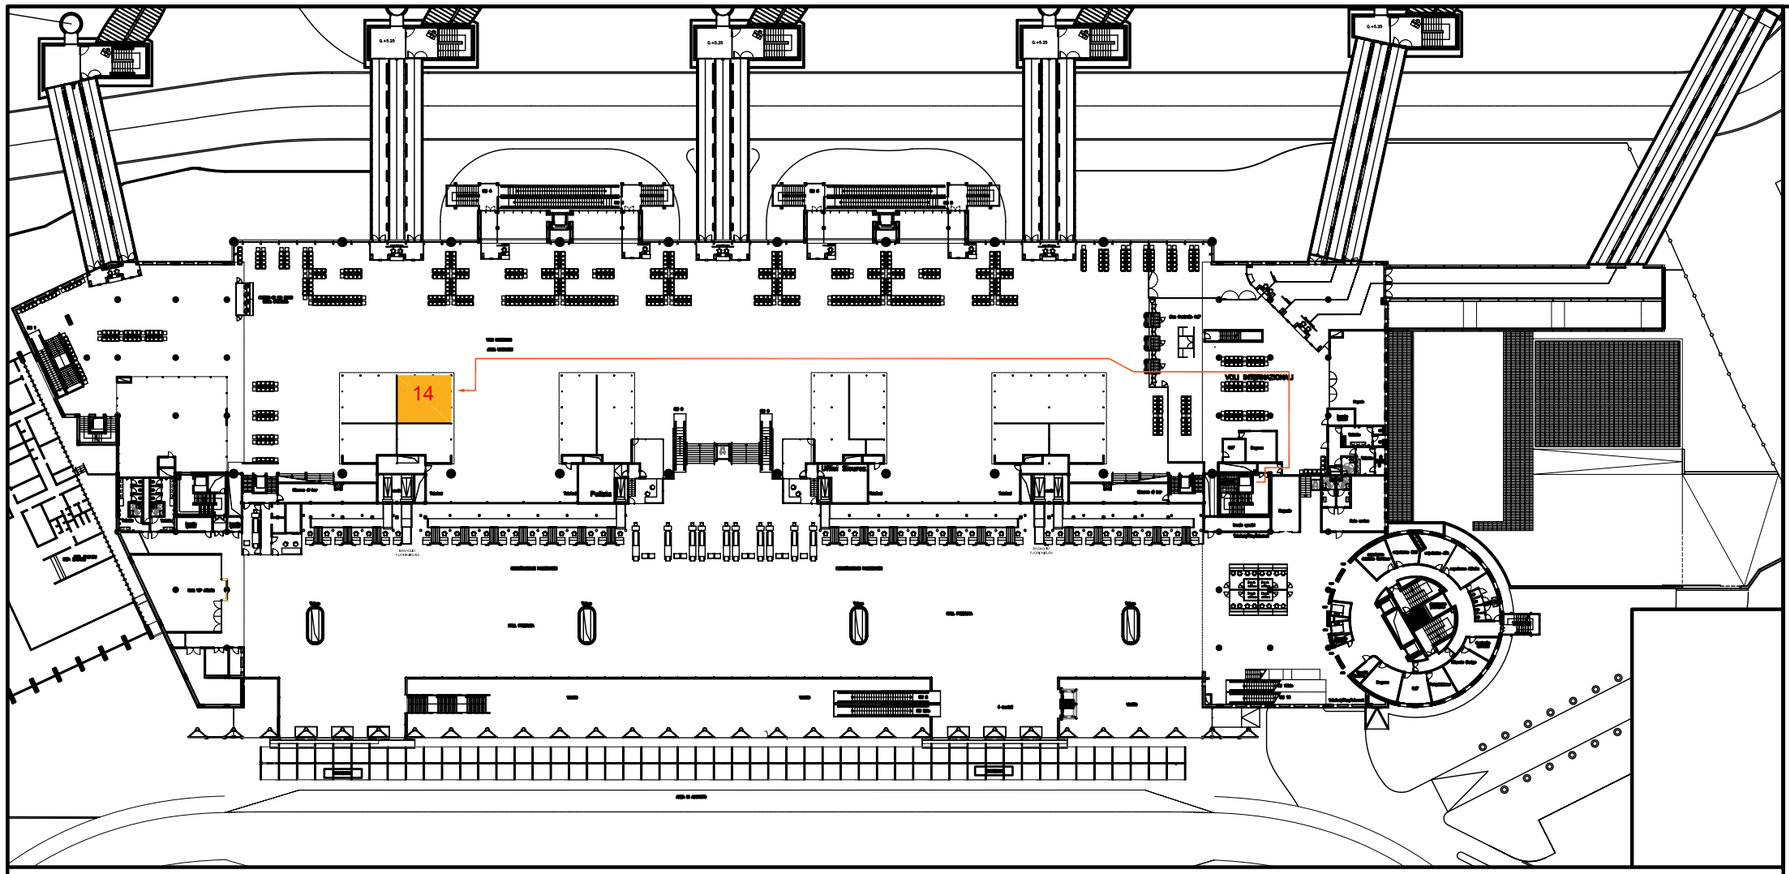

Retail

Lotto 14 - Abbigliamento Donna mq. 48

ENAC
Ente Nazionale Aviazione Civile

S.A.C. - SOCIETA' AEROPORTO CATANIA

GARA PER L'AFFIDAMENTO DI ATTIVITA' COMMERCIALI

ATTIVITA' DI SUPPORTO AL R.U.P.

TIMBRI E VISTI	Il Professionista Arch. Sebastiano Fulci Architecna ENGINEERING Collaboratori: Arch. Sergio Moscheo	Il Responsabile del procedimento Dr. Daniele Casale

CAPITOLATO D'ONERI

INDIVIDUAZIONE AREE COMMERCIALI E FOOD & BEVERAGE

LIVELLO PARTENZE

(Livello +5,50 +7,00)

DATA	AGGIORNAMENTI			SCALA	FILE: ASR_G_201.dwg TAV. N°	AGG.
8.02.2010	A		C		ASR G 201	0

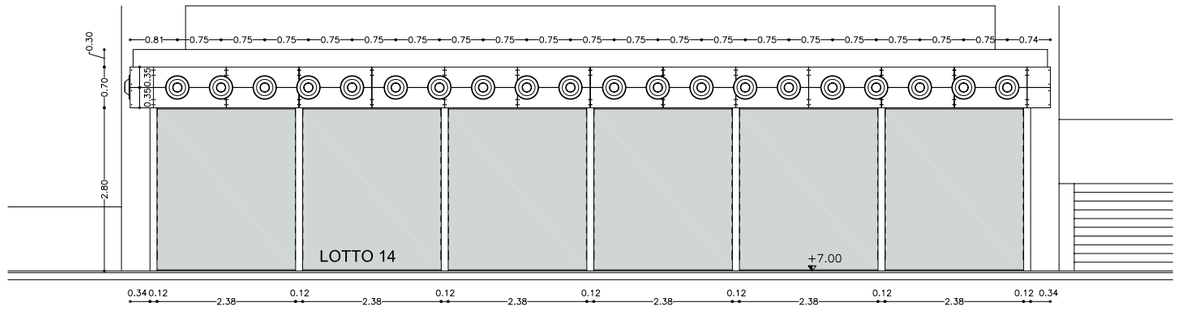

PROSPETTO LATERALE

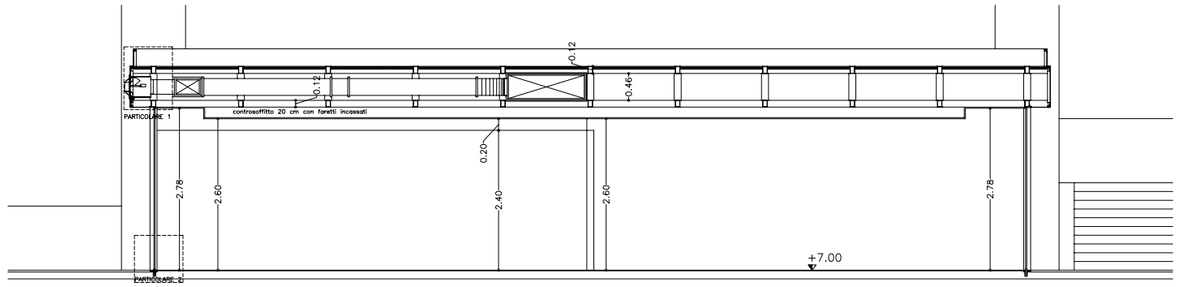

SEZIONE A-A'

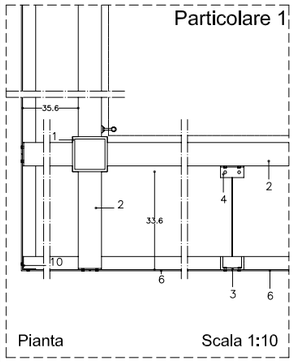

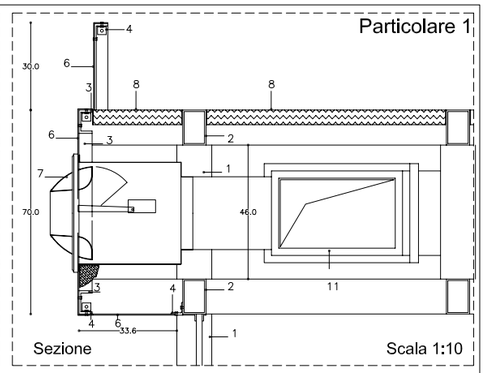

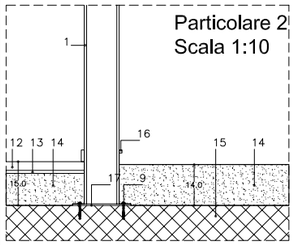

1. Pilastro in acciaio scatolare 120x120x8mm
2. Trave in acciaio scatolare 80x120x5mm
3. Profilato a C 80x45x8mm
4. Squadretta di aggancio
5. Controsoffitto in pannelli di acciaio satinato s=4mm
6. Rivestimento in pannelli di acciaio preverniciato 109x34,9cm s=4mm
7. Bocchetta mandata aria
8. Copertura in pannelli sandwich termoisolanti 50 mm
9. Vite di ancoraggio al massetto
10. Angolare 45x45x3mm
11. Condotto di climatizzazione
12. Pavimentazione in marmo s=30 tipo
13. Strato di malta d'allettamento
14. Massetto in cls alleggerito
15. Solaio in cls armato
16. Carter di protezione pilastro
17. Flangia di ancoraggio pilastro al solaio 180x180x3mm

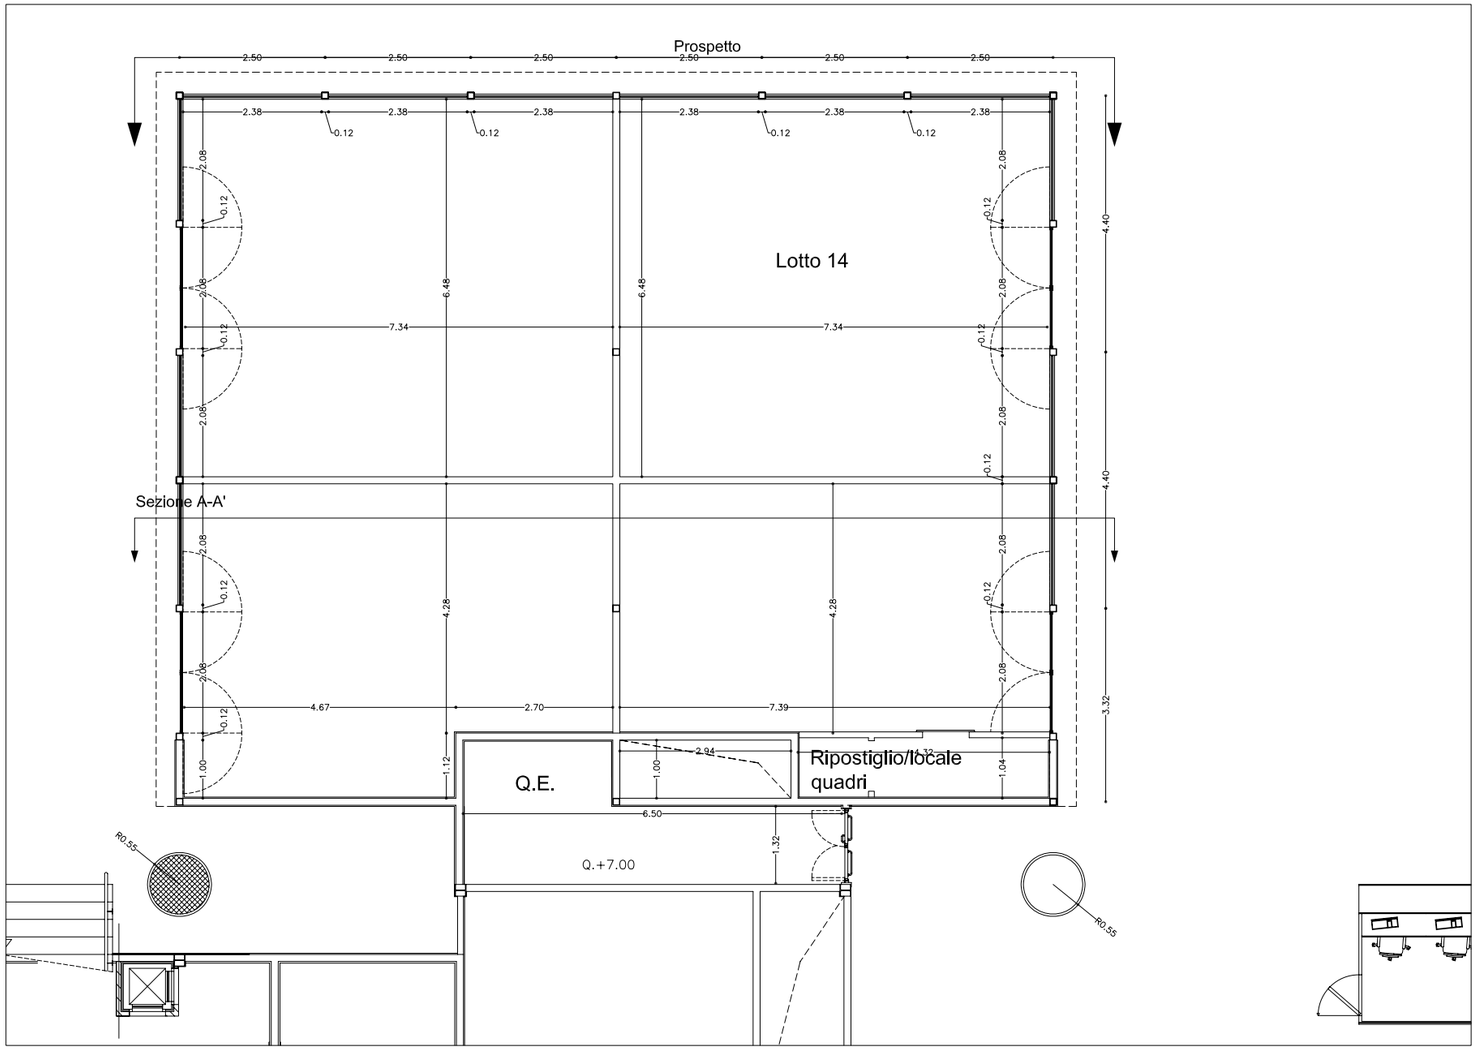

ENAC
Ente Nazionale Aviazione Civile

S.A.C. - SOCIETA' AEROPORTO CATANIA

GARA PER L'AFFIDAMENTO DI ATTIVITA' COMMERCIALI

ATTIVITA' DI SUPPORTO AL R.U.P.

TIMBRI E VISTI	Il Professionista Arch. Sebastiano Fulci	Il Responsabile del procedimento Dr. Daniele Casale
	Collaboratori: Arch. Sergio Moscheo	

CAPITOLATO D'ONERI

LOTTO 14
RAPPRESENTAZIONE STATO ATTUALE
PREDISPOSIZIONE OPERE EDILI
(Livello antvl)

DATA	AGGIORNAMENTI			SCALA	FILE: ASR_G_L05.dwg TAV. N°	AGG.
8.02.2010	A		B C		ASR C L 05 OE	0

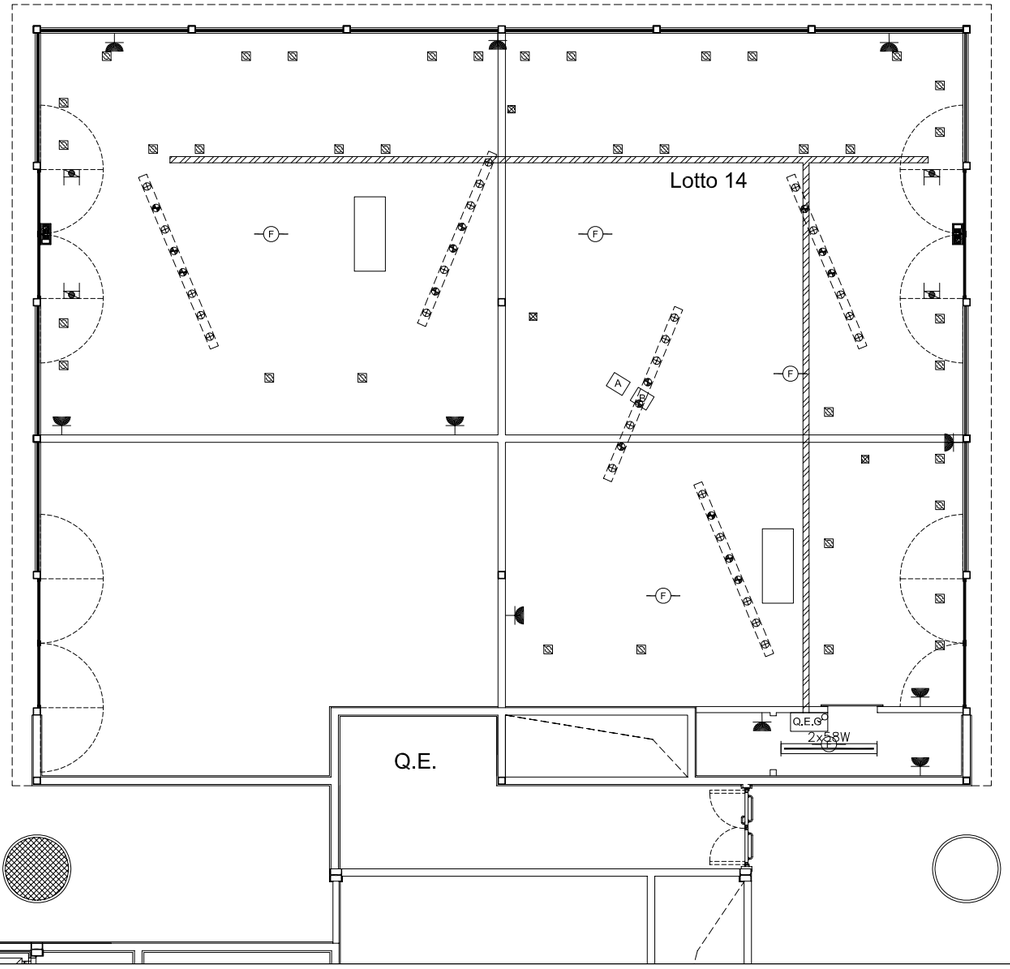

LEGENDA

	Presa 230V 10/16A
A	Prese cassa: 3 prese 10/16A, 1 presa TEL, 1 presa DATI
B	Prese cassa: 3 prese 10/16A
	Connessione impianto antitaccheggio
	Punto alimentazione macchina trattamento aria
Q.E.G	Quadro Elettrico Generale
	Canalina in acciaio zincato 100x75mm con coperchio
	Faretto con lampada agli alogenuri metallici da 75W 12V
	Faretto con lampada agli alogenuri metallici da 70W 230V
	Faretto con lampada agli alogenuri metallici da 75W 12V
	Faretto con lampada agli alogenuri metallici da 70W 230V
	Lampada di segnalazione uscita d'emergenza
2x58W	Corpo illuminante con 2 tubi fluorescenti da 58W T8
F	Rivelatore di fumo di tipo ottico

ENAC
Ente Nazionale Aviazione Civile

S.A.C. - SOCIETA' AEROPORTO CATANIA

GARA PER L'AFFIDAMENTO DI ATTIVITA' COMMERCIALI

ATTIVITA' DI SUPPORTO AL R.U.P.

TIMBRI E VISTI	Il Professionista Arch. Sebastiano Fulci	Il Responsabile del procedimento Dr. Daniele Casale
	Architecna ENGINEERING Collaboratori: Arch. Sergio Moscheo	

CAPITOLATO D'ONERI

LOTTO 14
RAPPRESENTAZIONE STATO ATTUALE
PREDISPOSIZIONE IMPIANTI ELETTRICI
(Livello arrivi)

DATA	AGGIORNAMENTI				SCALA	FILE: ASR_G_L05.dwg TAV. N°	AGG.
8.02.2010	A		B			ASR C L05 IE	0
			C				

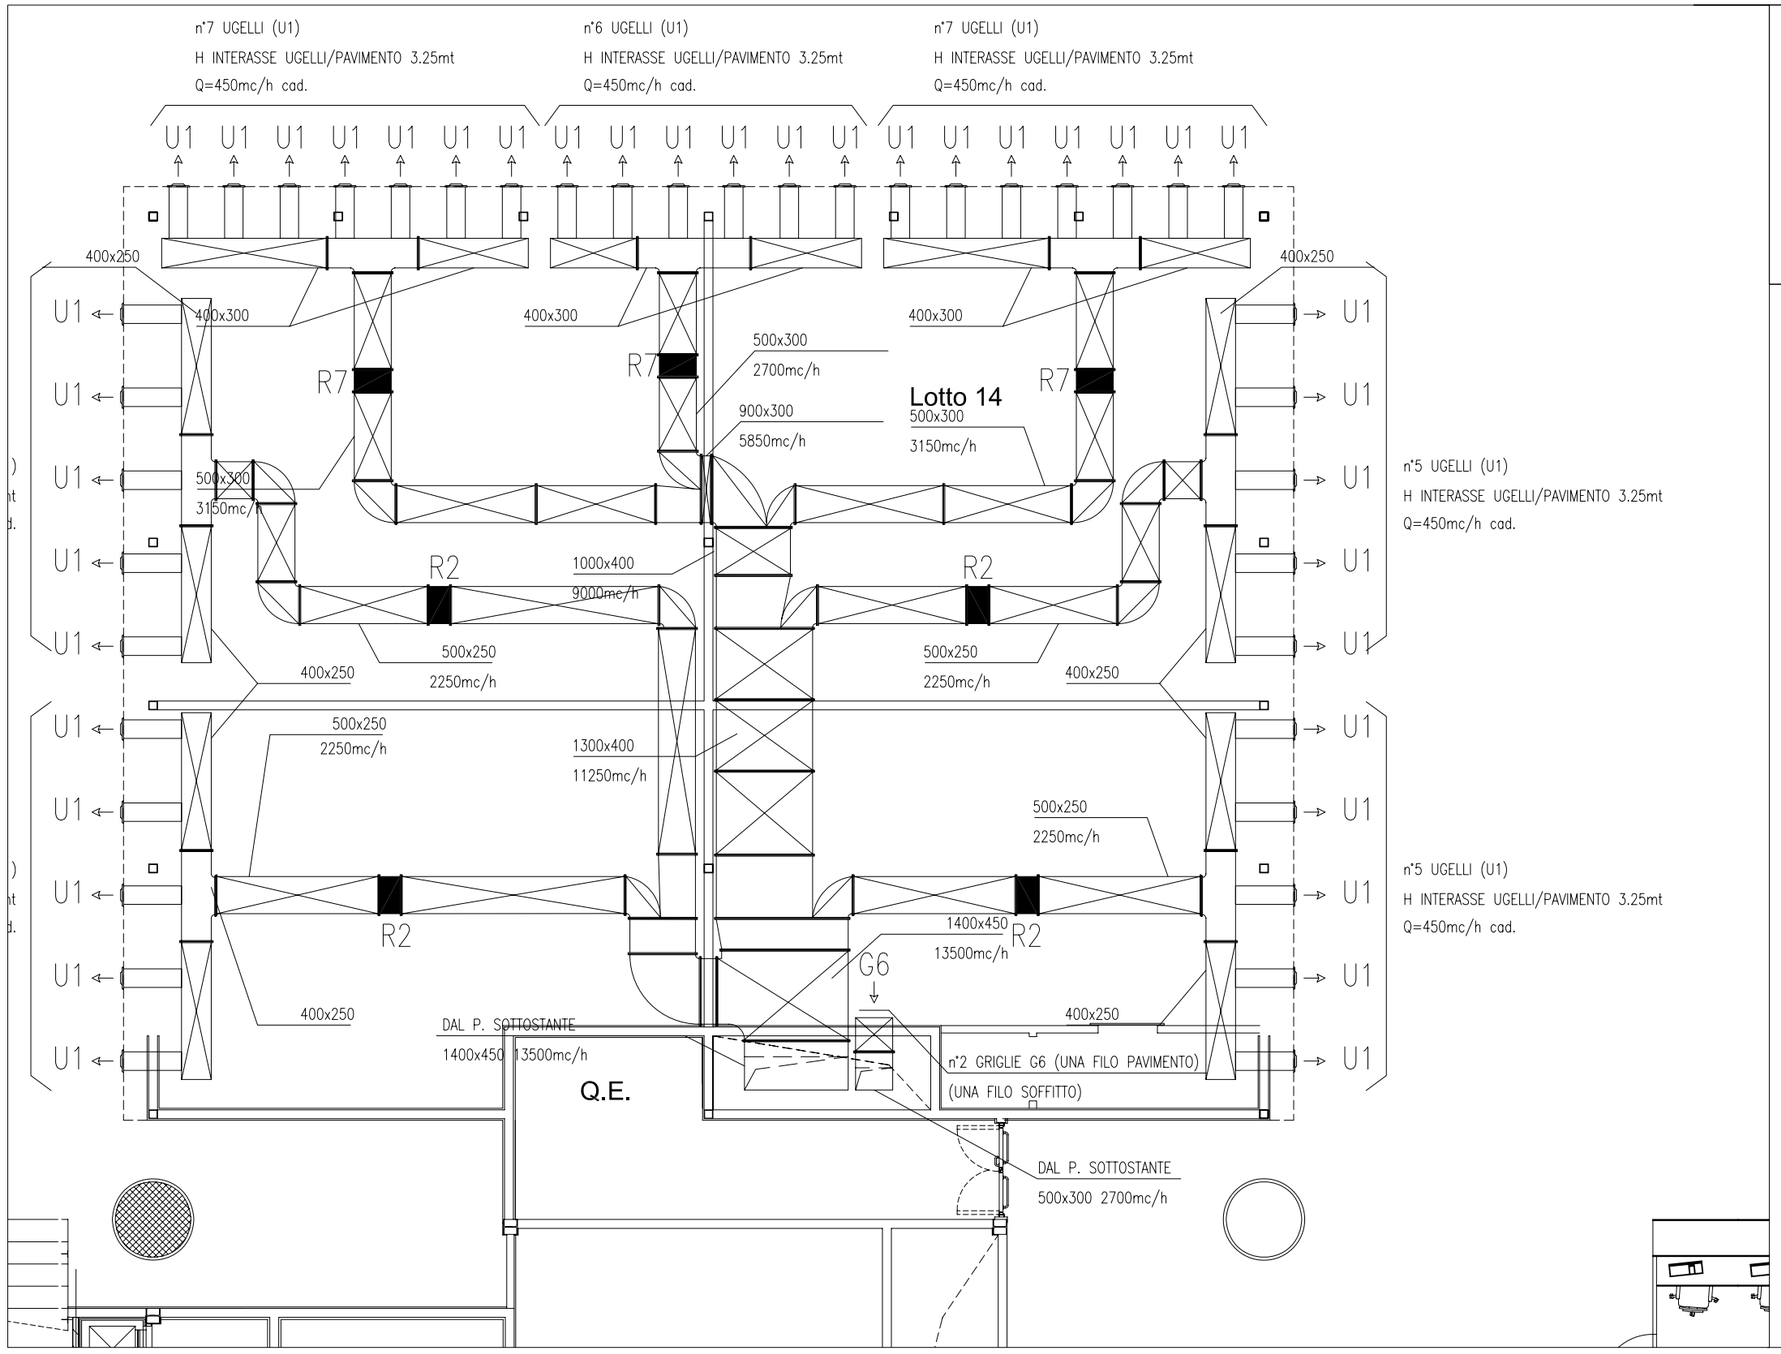

ENAC
Ente Nazionale Aviazione Civile

S.A.C. - SOCIETA' AEROPORTO CATANIA

GARA PER L'AFFIDAMENTO DI ATTIVITA' COMMERCIALI

ATTIVITA' DI SUPPORTO AL R.U.P.

TIMBRI E VISTI	Il Professionista Arch. Sebastiano Fulci	Il Responsabile del procedimento Dr. Daniele Casale
	Architecna ENGINEERING Collaboratori: Arch. Sergio Moscheo	

CAPITOLATO D'ONERI

LOTTO 14
RAPPRESENTAZIONE STATO ATTUALE
PREDISPOSIZIONE IMPIANTI DI VENTILAZIONE
(Livello arrivi)

DATA	AGGIORNAMENTI			SCALA	FILE: ASR_G_L05.dwg TAV. N°	AGG.
8.02.2010	A		B C		ASR C L05 I V	0

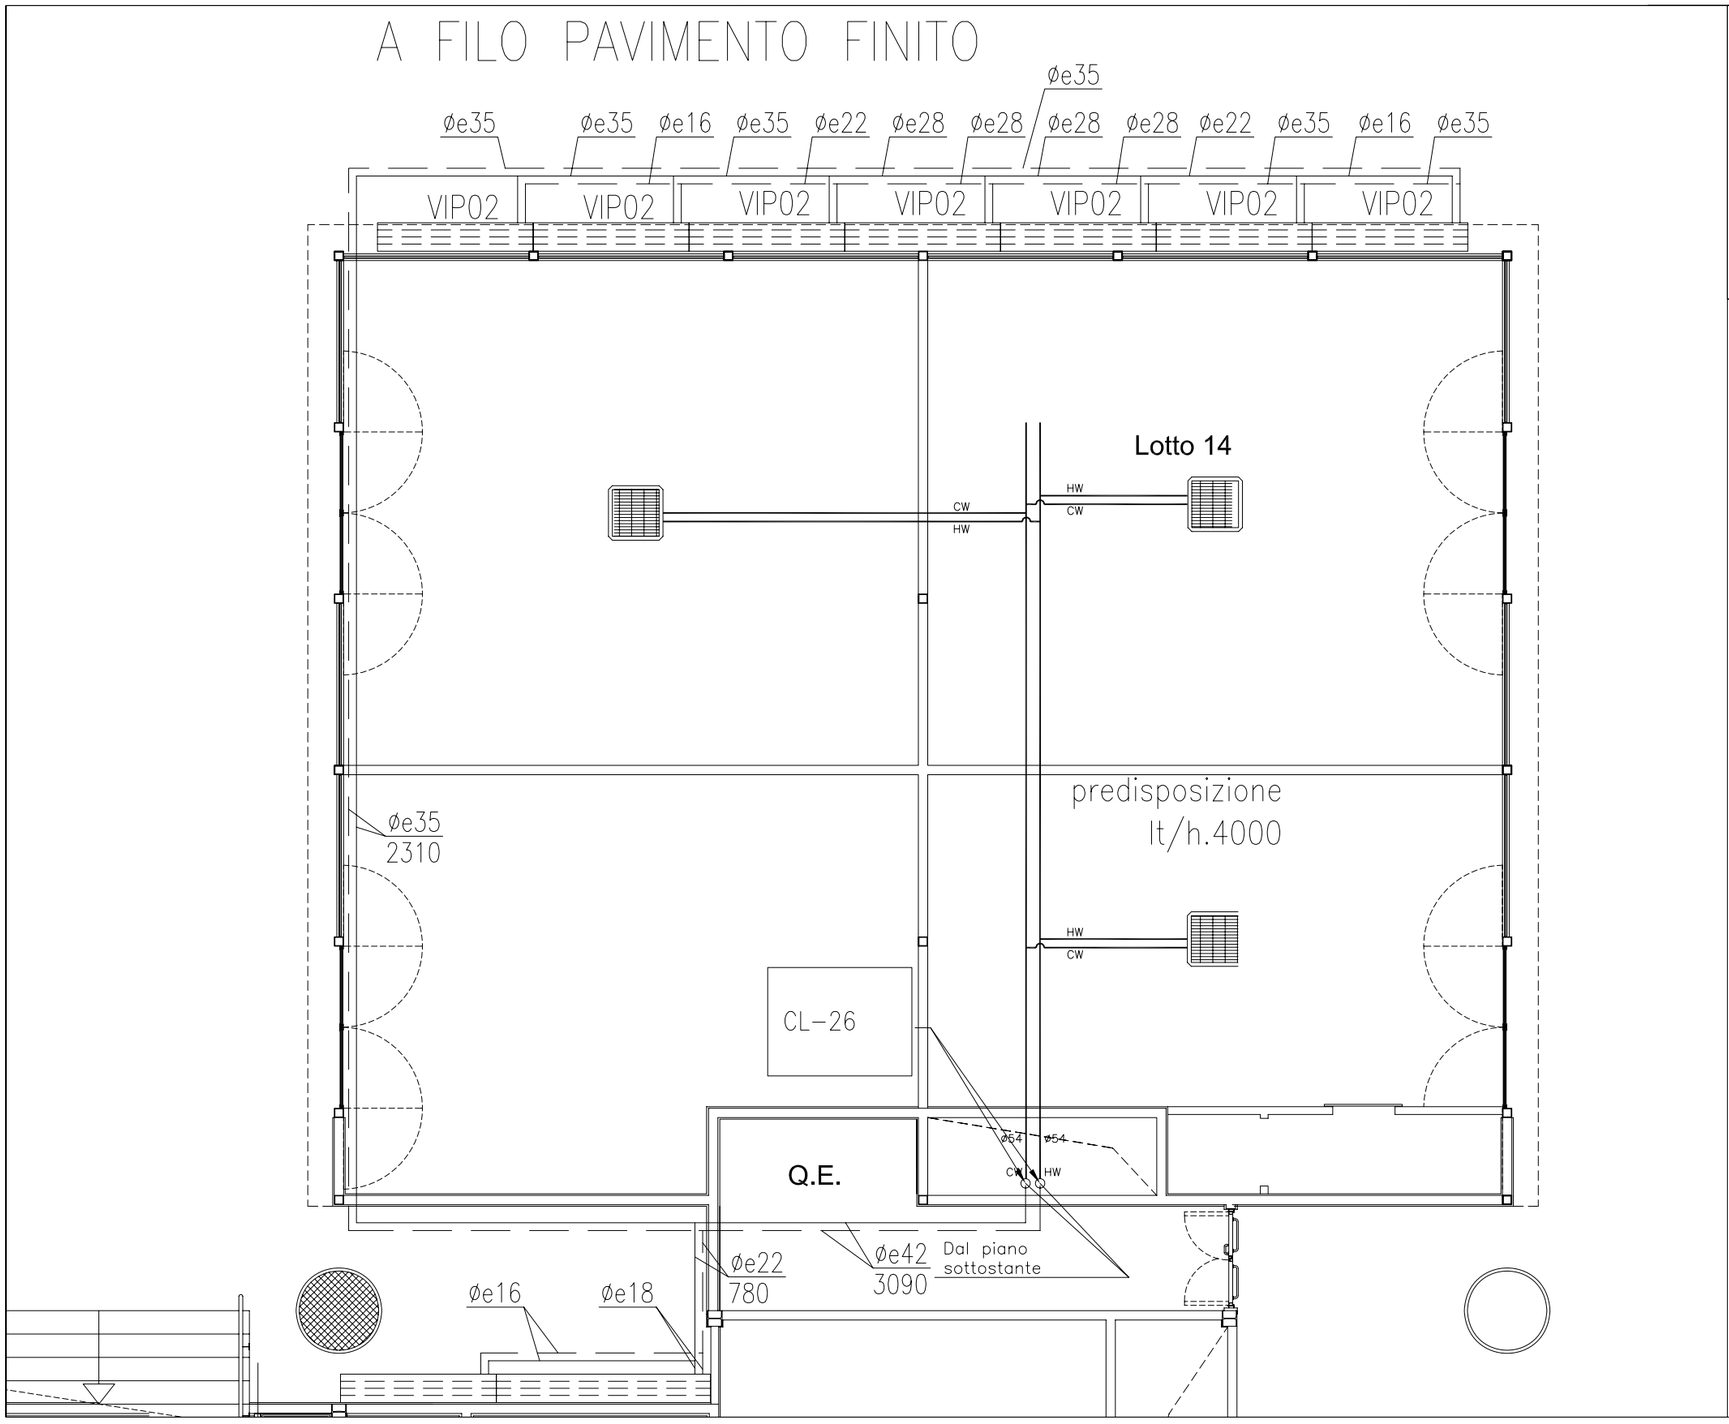

	Macchina di climatizzazione a cassetta installata nell'intercapedine del controsoffitto
HW	Tubazione in rame Øest. 54 per adduzione acqua calda
CW	Tubazione in rame Øest. 54 per adduzione acqua fredda

ENAC
Ente Nazionale Aviazione Civile

S.A.C. - SOCIETA' AEROPORTO CATANIA

GARA PER L'AFFIDAMENTO DI ATTIVITA' COMMERCIALI

ATTIVITA' DI SUPPORTO AL R.U.P.

TIMBRI E VISTI	Il Professionista Arch. Sebastiano Fulci	Il Responsabile del procedimento Dr. Daniele Casale
	Architecna ENGINEERING Collaboratori: Arch. Sergio Moscheo	

CAPITOLATO D'ONERI

LOTTO 14
RAPPRESENTAZIONE STATO ATTUALE
PREDISPOSIZIONE IMPIANTI MECCANICI
(Livello arrivi)

DATA	AGGIORNAMENTI			SCALA	FILE: ASR_G_L05.dwg TAV. N°	AGG.
8.02.2010	A		B C		ASR C L05 IM	0