


PLANIMETRIA GENERALE LIVELLO ARRIVI - SCALA F.S.

PLANIMETRIA DI DETTAGLIO DEL LOTTO IN GARA - SCALA 1/100

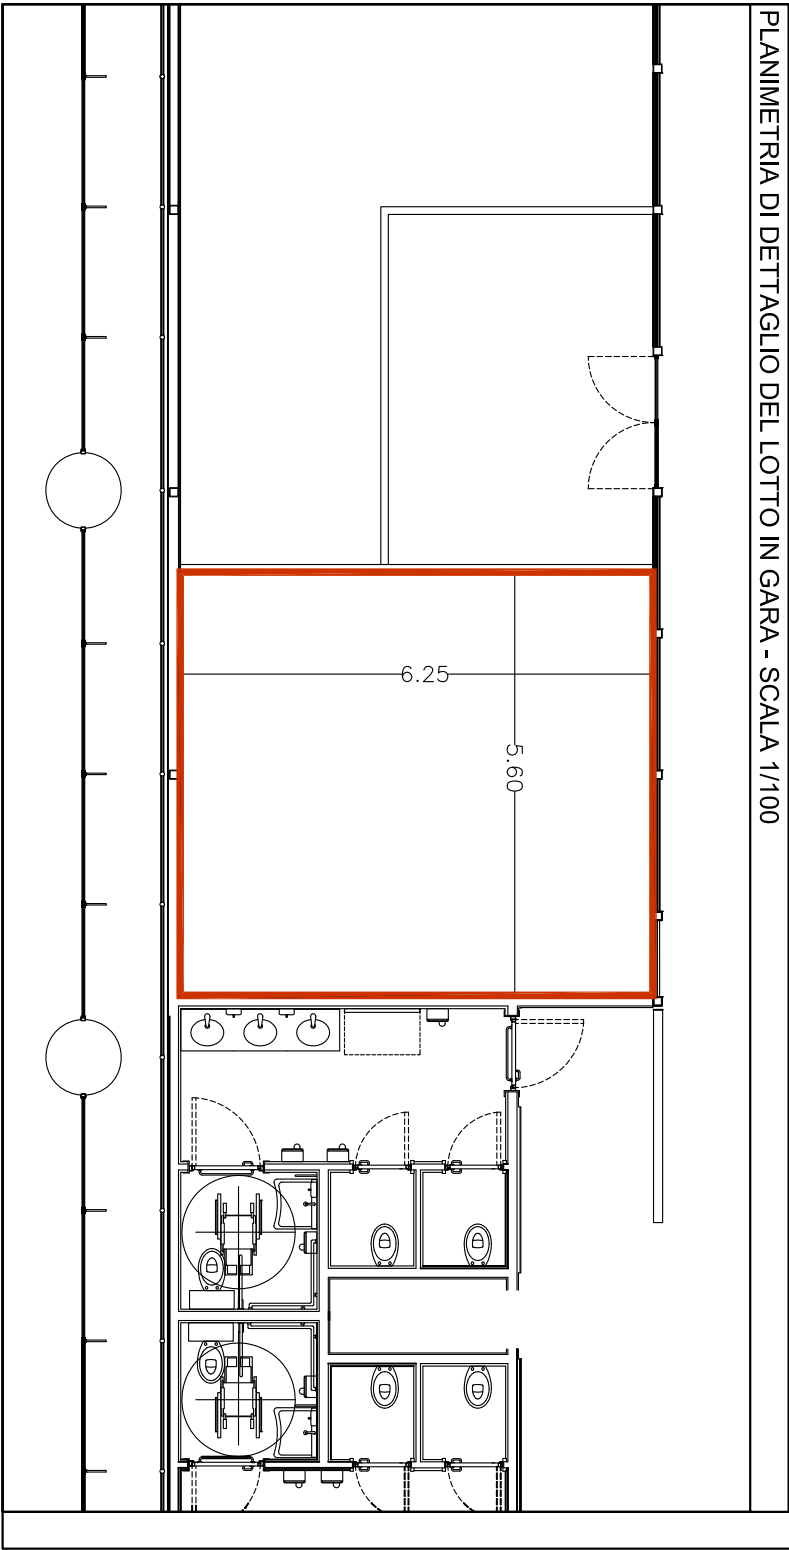

AEROPORTO CATANIA FONTANAROSSA

*INDIVIDUAZIONE AREE RETAIL, FOOD & BEVERAGE
LOTTO N.1 bis - PARAFARMACIA*

LIVELLO ARRIVI - LAND SIDE mq 35.00
QUOTA +0.00