


PLANIMETRIA GENERALE LIVELLO ARRIVI - SCALA F.S.

PLANIMETRIA DI DETTAGLIO DEL LOTTO IN GARA - SCALA 1/200

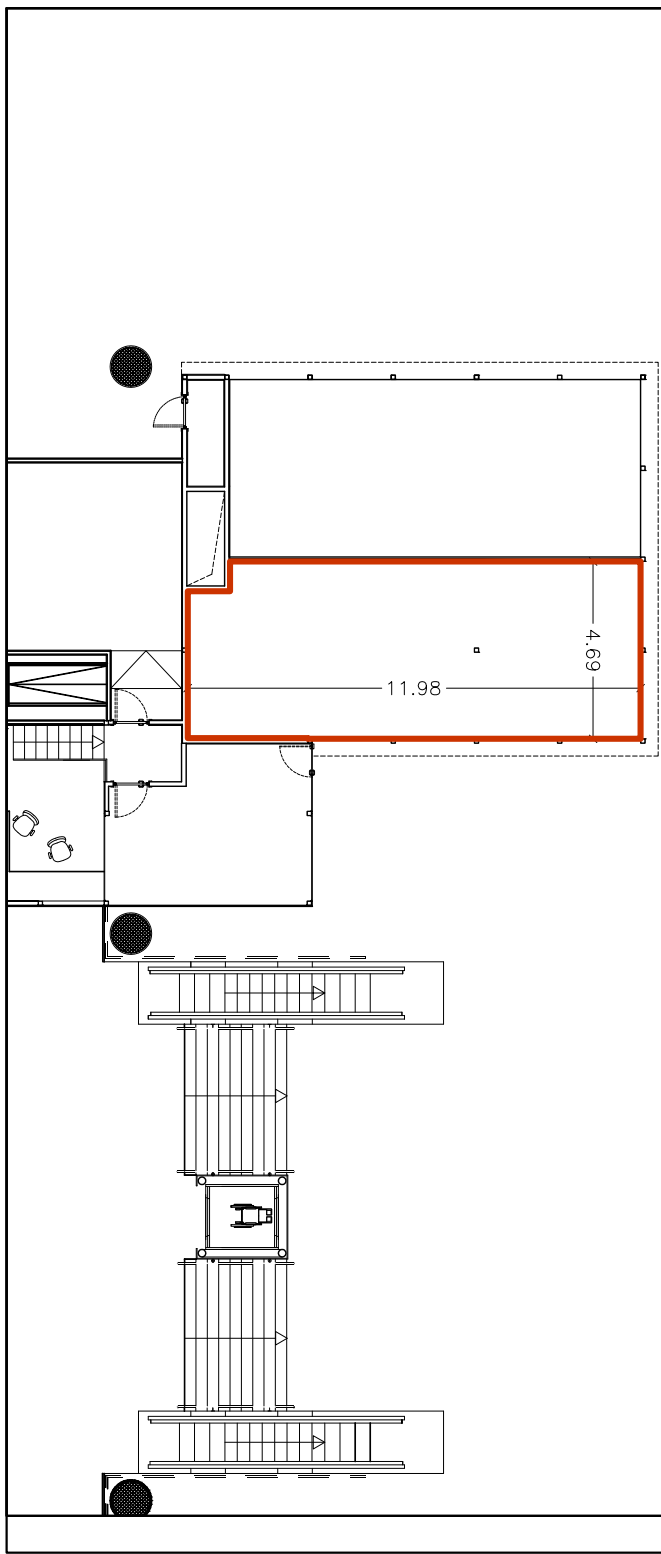

SOCIETÀ AEROPORTO CATANIA
Aeroporto Catania-Fontanarossa

AEROPORTO CATANIA FONTANAROSSA

INDIVIDUAZIONE AREE RETAIL, FOOD & BEVERAGE

LOTTO N.13 - ARTIGIANATO LOCALE

LIVELLO PARTENZE - AIR SIDE mq 55.00
QUOTA +7.00