


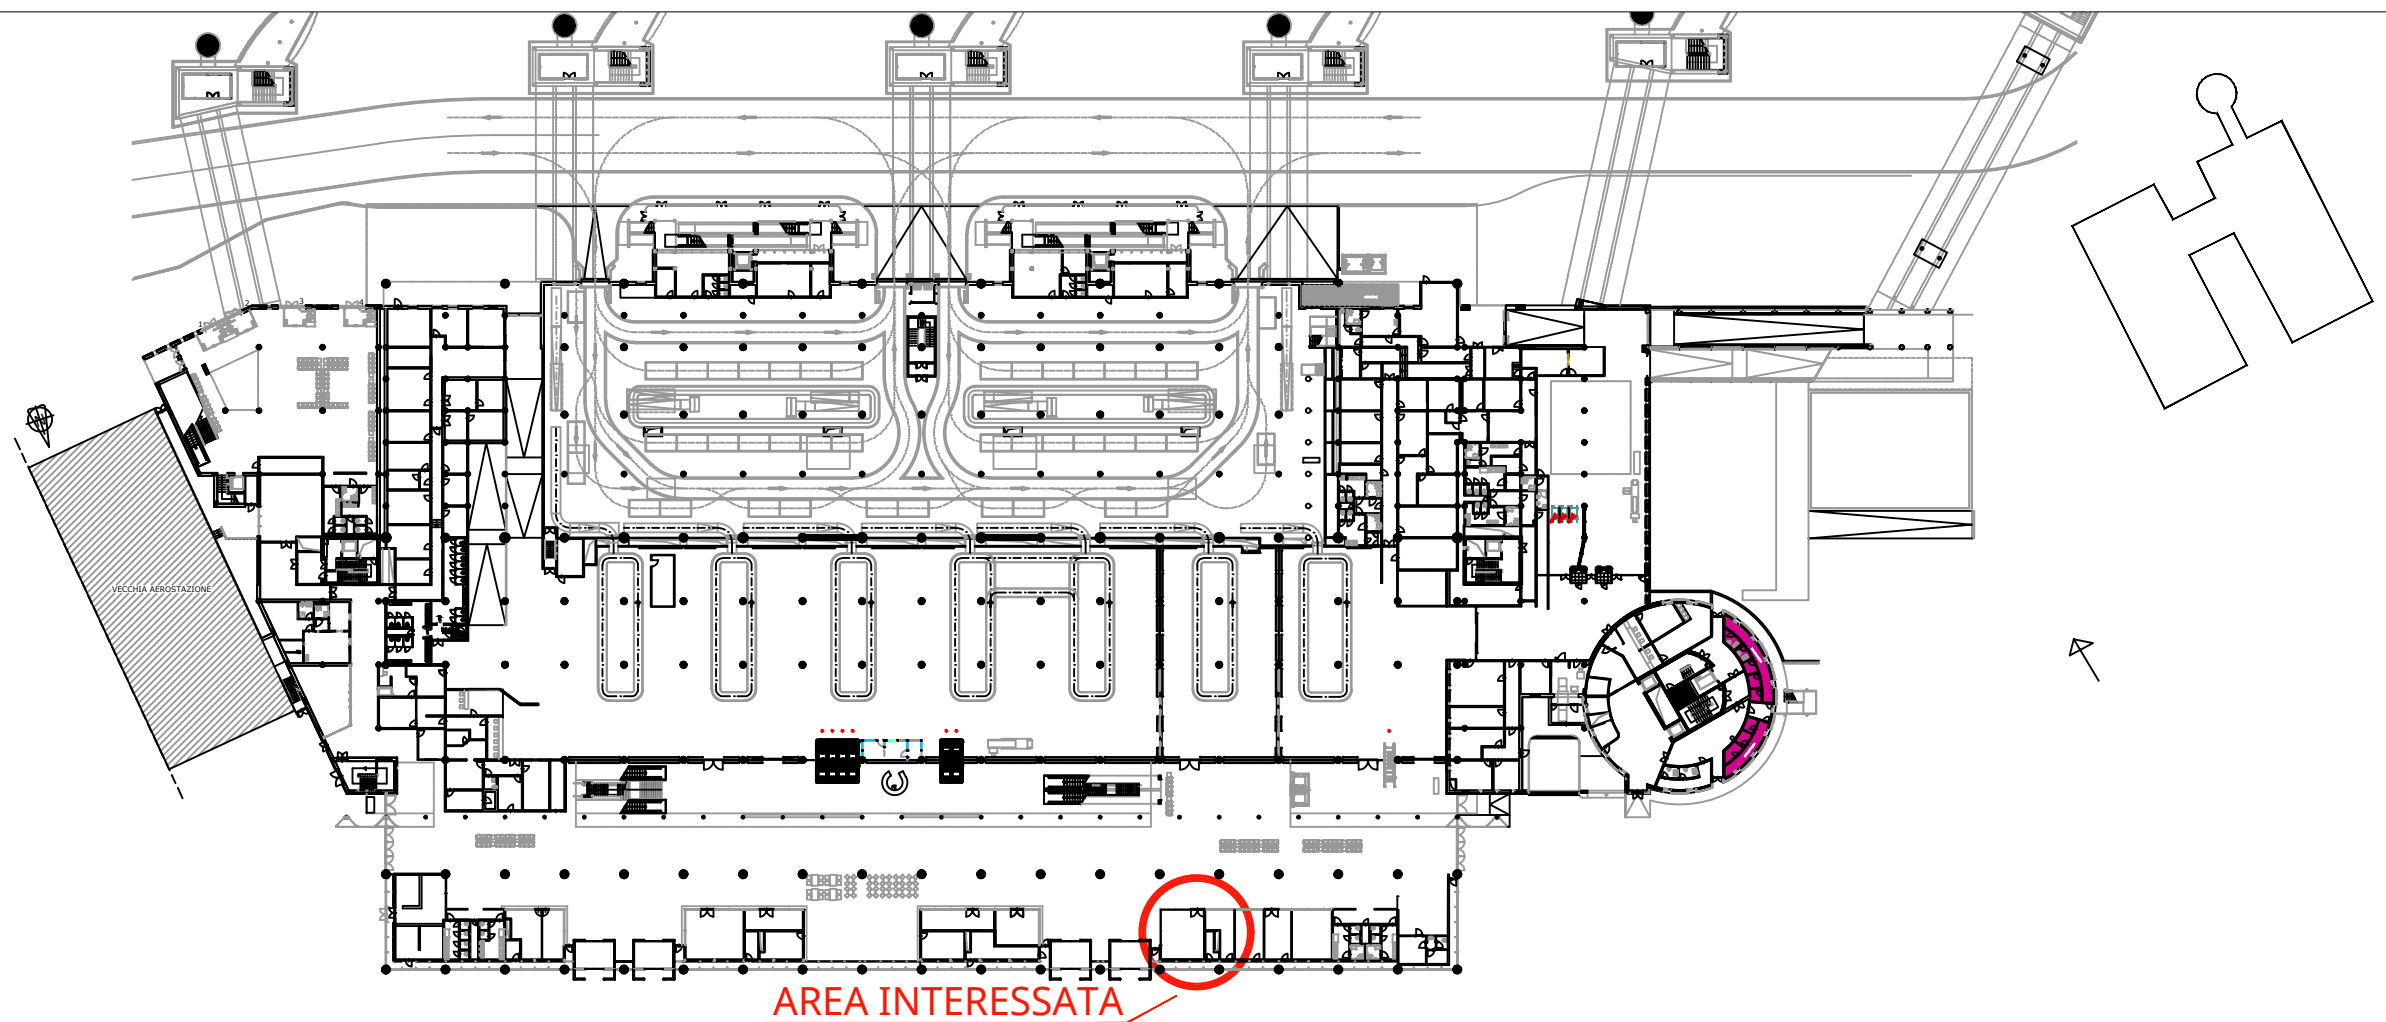


PLANIMETRIA GENERALE Scala f.s.



AEROPORTO FONTANAROSSA CATANIA

PIANTA LIVELLO 0
(Q= -0.70 ÷ +0.70 mt)
L130-34 mq
L130a-16 mq

DATA: 05 settembre 2024

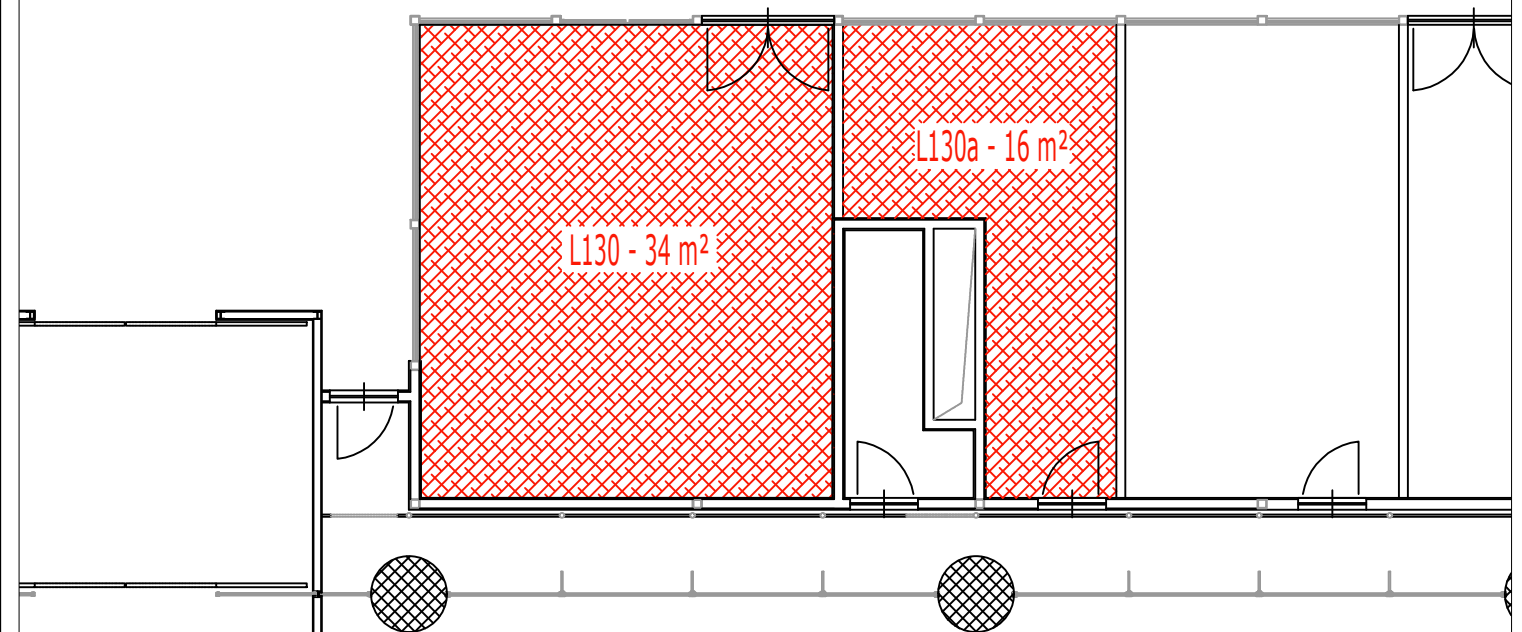

PLANIMETRIA DI DETTAGLIO Scala 1:100