


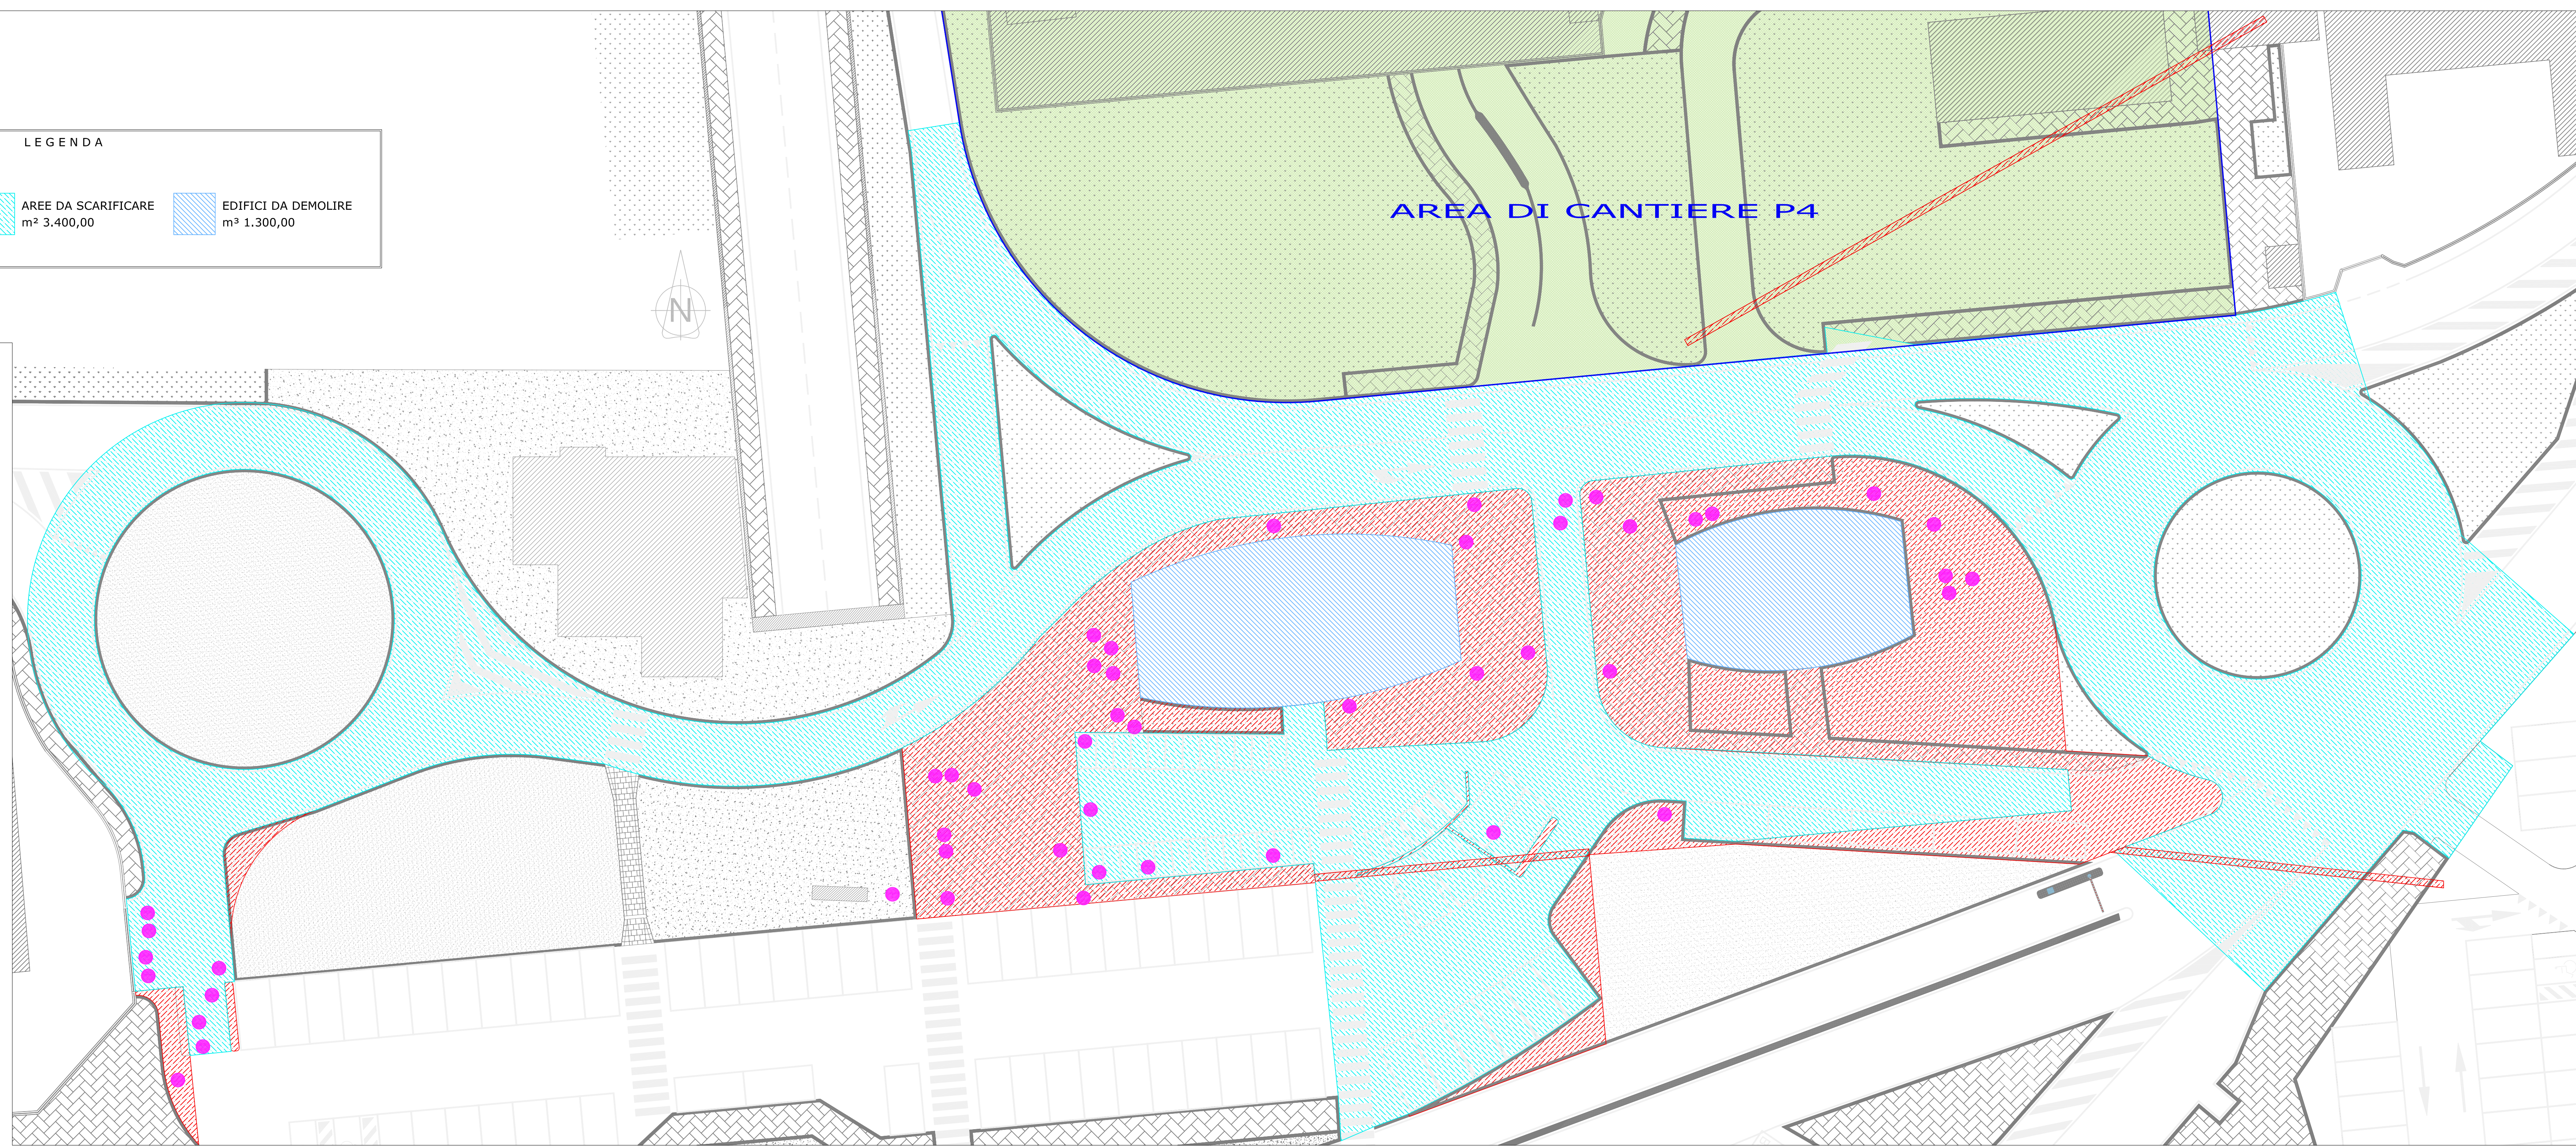



SAC
SOCIETÀ AEROPORTO CATANIA

AEROPORTO FONTANAROSSA CATANIA

DEMOLIZIONE UFFICI RENT A CAR E REALIZZAZIONE NUOVO PARCHEGGIO AUTO E MINIBUS

PROGETTO ESECUTIVO

PROGETTO - SAC S.p.A.
Area Engineering
ing. Luigi Bonfiglio

geom. Vincenzo Mommo

ing. A. Valentina Grassio

arch. Giusi M.G. Nicotra

geom. Antonio Luciano Arditi
S.A.C. S.p.A. - Società Interprete Catania
AEROPORTO FONTANAROSSA
ASIA/AR/2003/300
Geom. Arditi/Ingegnere Arditi
Area di Movimento
ing. Gianluca Storaci

P.H. AREA DI MOVIMENTO
ing. Massimo Donato

DEMOLIZIONI, SCAVI E SCARIFICA STRATO DI USURA

DATA PROGETTO	SETTEMBRE 2015	Numerazione Tavola
AGGIORNAMENTI		ES_DRCRNP_DSSU
		SCALA: 1:200

L'ACQUANTABILE MANAGER
dott. Francesco Pardo




P.H. PROGETTAZIONE INFRASTRUTTURE E SISTEMI
ing. Luigi Bonfiglio




P.H. MANUTENZIONE INFRASTRUTTURE E SISTEMI
dott. Gennaro Sica/Ingegnere




P.H. TERMINAL
ing. Antonio Pileggi




IL RESPONSABILE UNICO DEL PROCEDIMENTO

L'AMMINISTRAZIONE

L'IMPRESA