



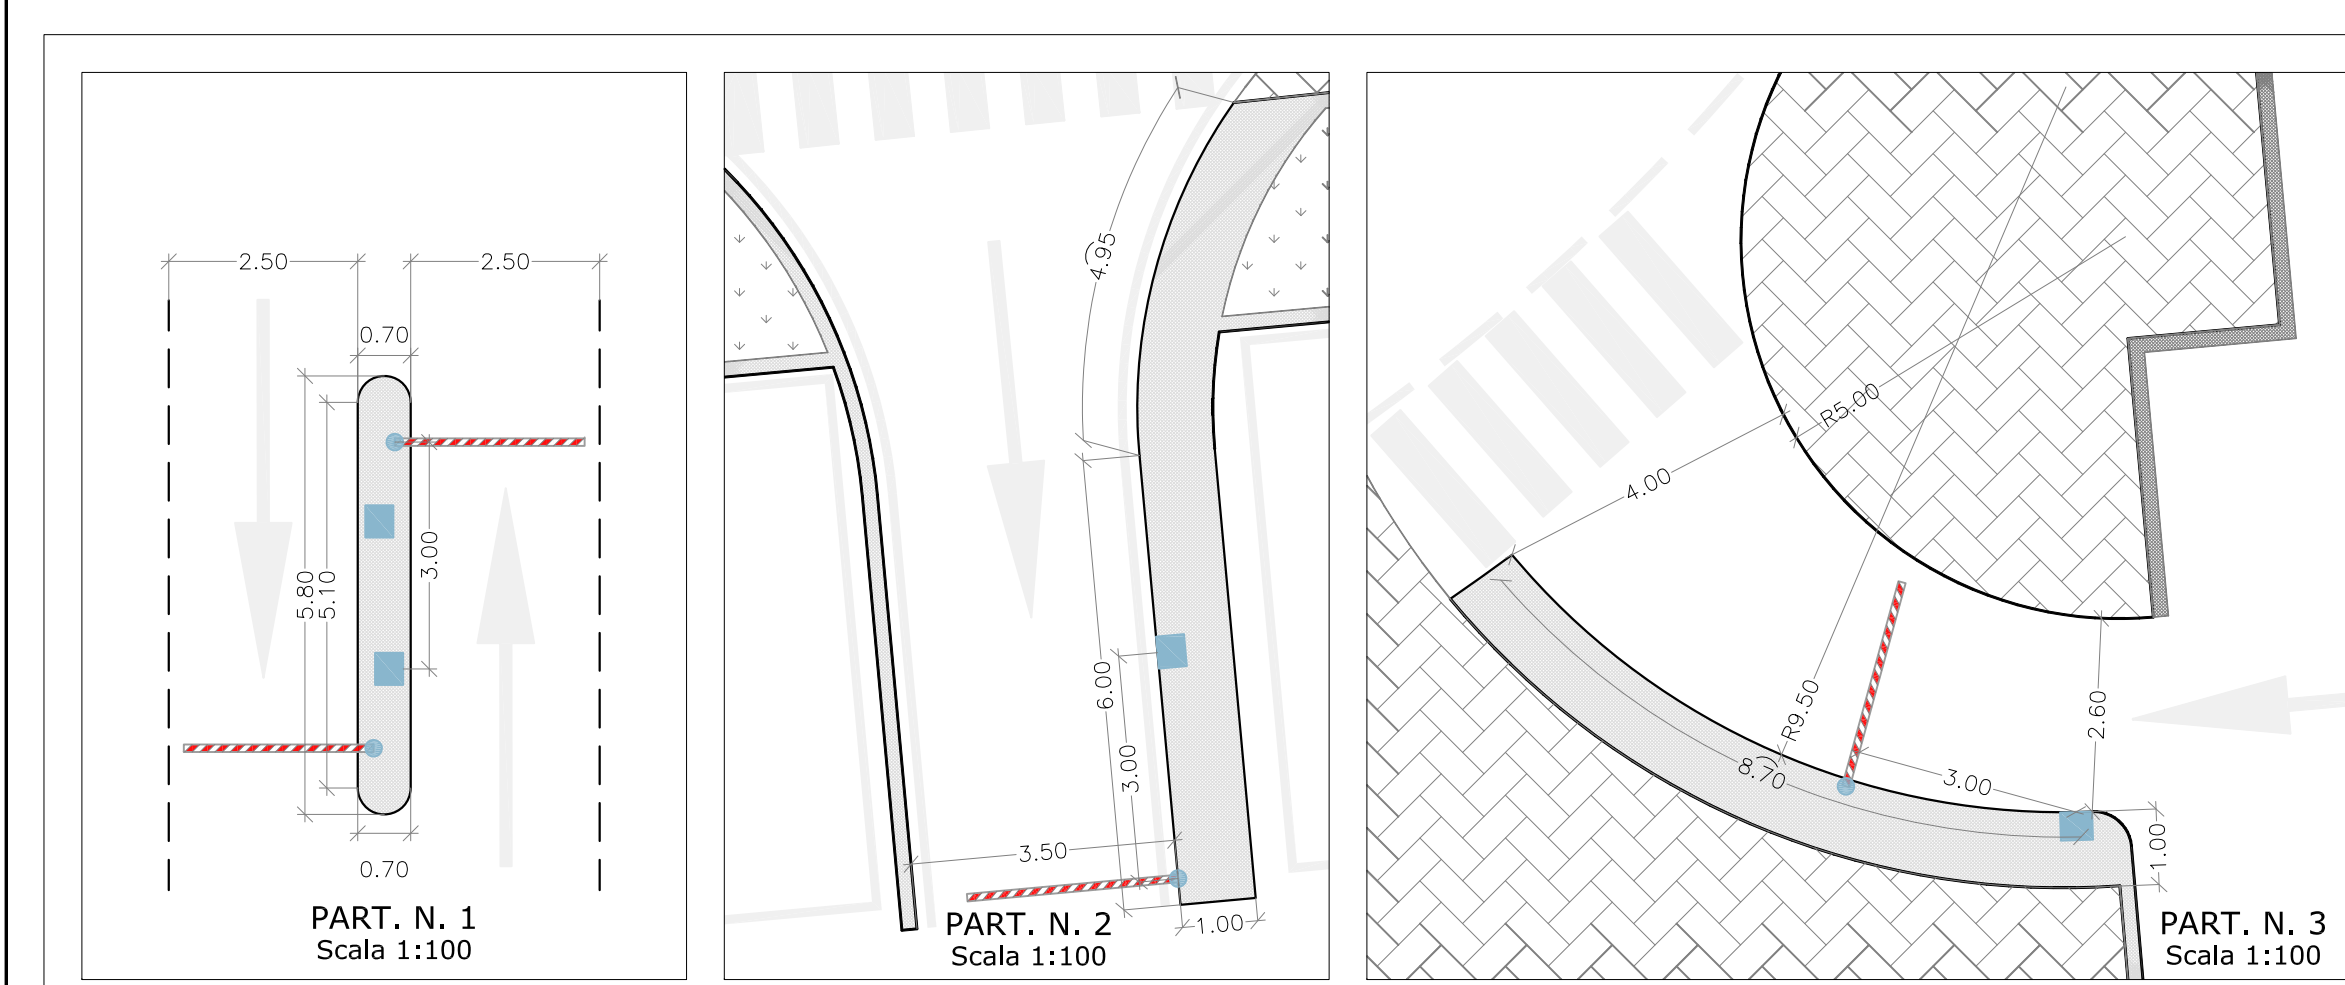

LEGENDA

AREE DA RIQUALIFICARE
CON NUOVO STRATO DI USURA
m² 4.350,00

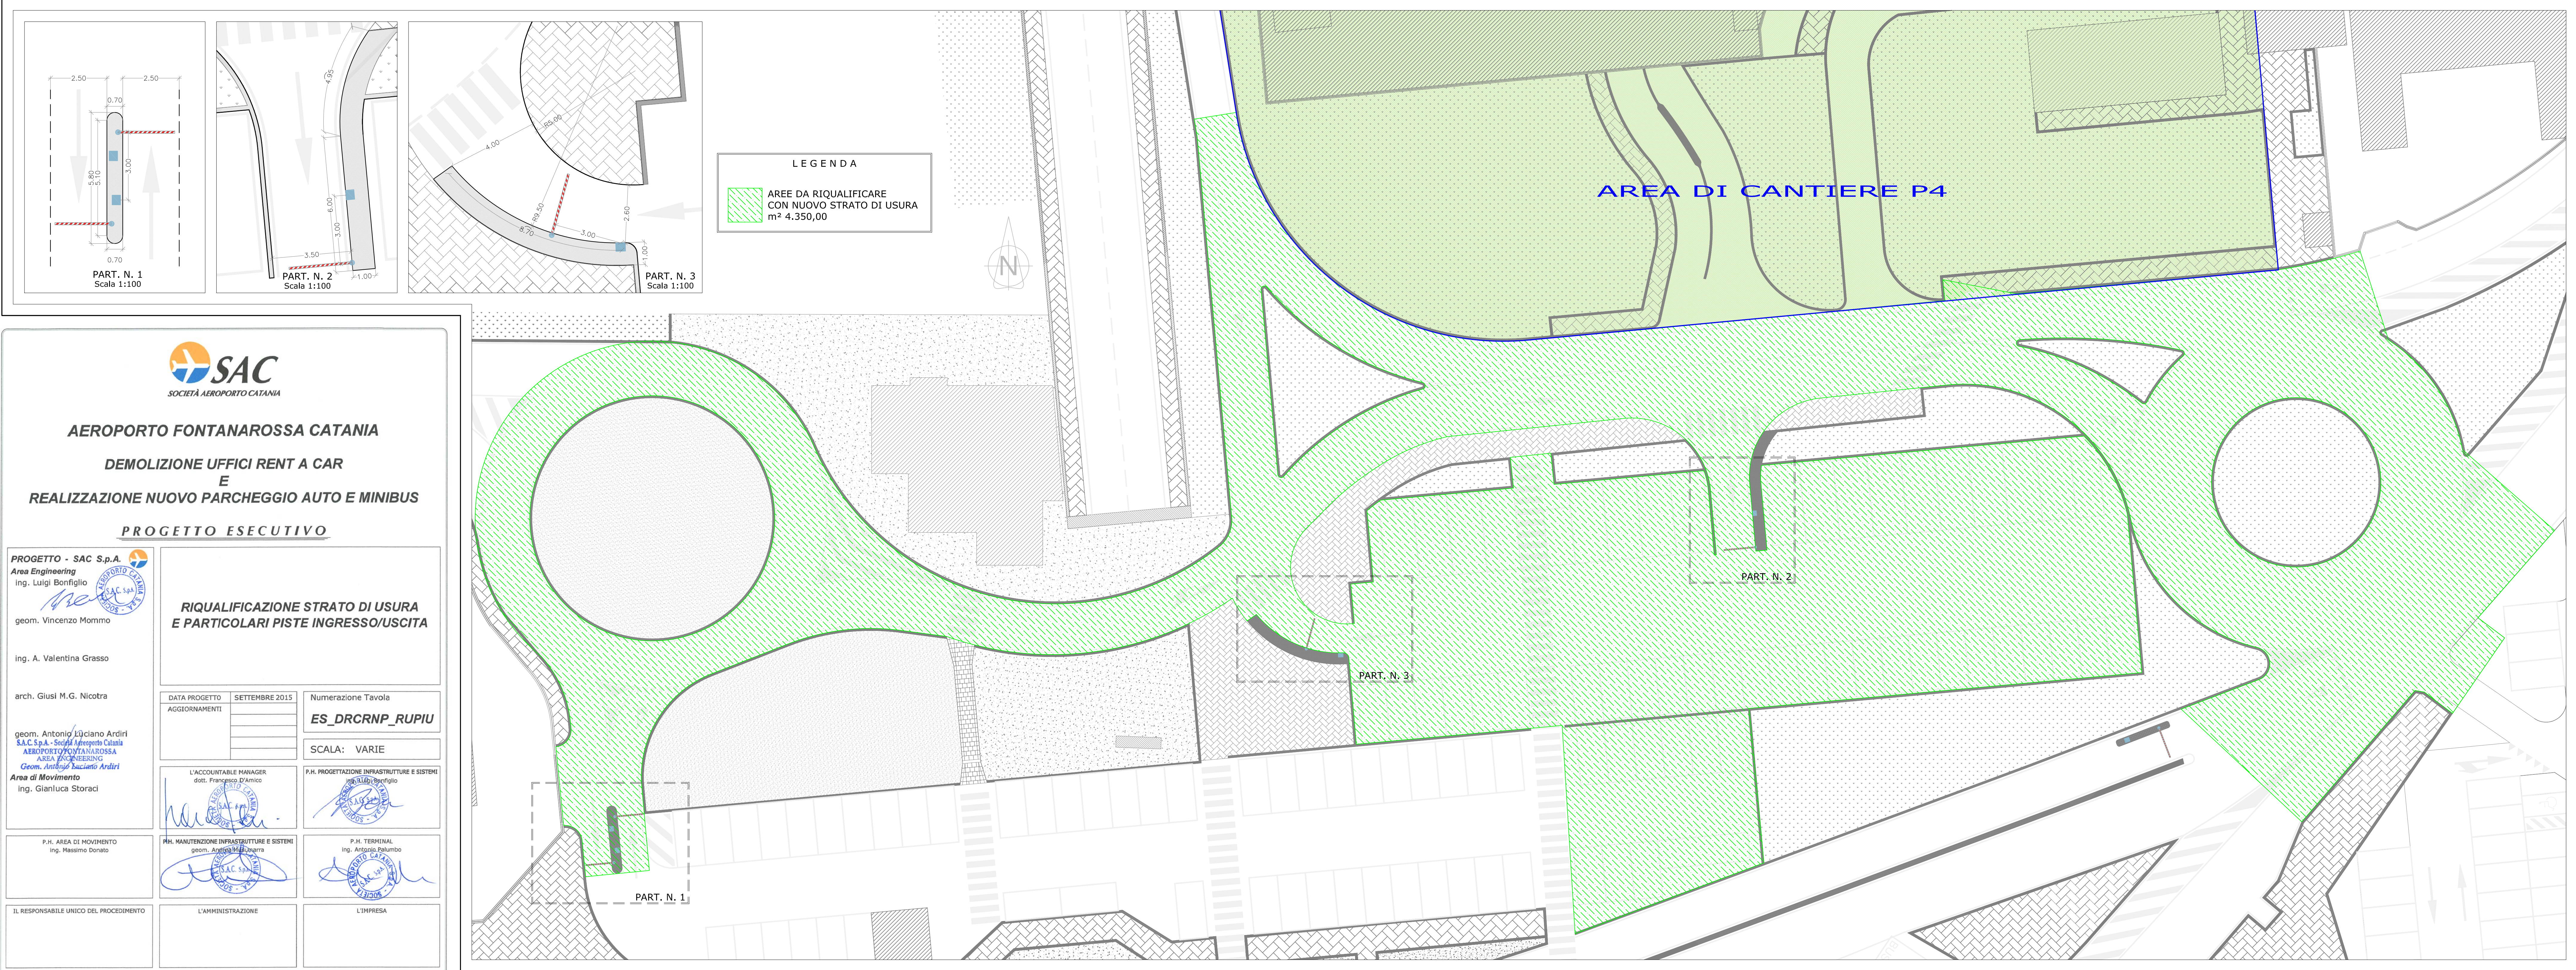

AEROPORTO FONTANAROSSA CATANIA

**DEMOLIZIONE UFFICI RENT A CAR
E
REALIZZAZIONE NUOVO PARCHEGGIO AUTO E MINIBUS**

PROGETTO ESECUTIVO

PROGETTO - SAC S.p.A.
Area Engineering
Ing. Luigi Bonfiglio



geom. Vincenzo Mommio

Ing. A. Valentina Grasso

arch. Giusti M.G. Nicotra

geom. Antonio Luciano Arditi
S.A.C. S.p.A. - Società Aeroporto Catania
AEROPORTO FONTANAROSSA
AREA INGEGNERING
Geom. Antonio Luciano Arditi
Area di Movimento
Ing. Gianluca Storaci

DATA PROGETTO AGGIORNAMENTI	SETTEMBRE 2015	Numerazione Tavola
		ES_DRCRNP_RUPIU
		SCALA: VARIE

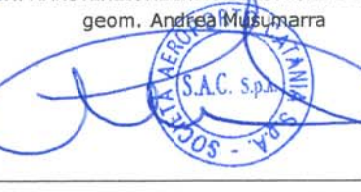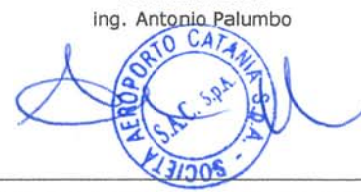L'ACCOUNTABLE MANAGER dot. Francesco Di Muro	P.H. PROGETTAZIONE INFRASTRUTTURE E SISTEMI Ing. Luigi Bonfiglio	
		
P.H. AREA DI MOVIMENTO Ing. Massimo Dorato	P.H. TERMINAL Ing. Antonio Palumbo	
		
IL RESPONSABILE UNICO DEL PROCEDIMENTO	L'AMMINISTRAZIONE	L'IMPRESA