SUBCONCESSIONI	
▨	AREE COMMERCIALI A DISPOSIZIONE
▨	BANCA AGRICOLA POPOLARE DI RAGUSA
▨	PARAFARMACIA
▨	PROMOZIONE E SVILUPPO SICILIA
▨	LE ANTICHE DELIZIE
▨	PAS
▨	AIREST - FOOD
▨	TRAVELEX
▨	HOLLYWOOD RENT
▨	HERTZ
▨	AP TRANSFERS
▨	FORZESE
▨	WINFED
▨	LOCAUTO RENT
▨	HOLIDAY CAR RENTAL

OPERATORI AEROPORTUALI	
▨	ALITALIA CAI
▨	KATANE
▨	AVIAPARTNER
▨	ATA
▨	AVIATION SERVICES

ENTI DI STATO	
▨	INTERFORZE
▨	POLIZIA
▨	POLIZIA PENITENZIARIA
▨	CARABINIERI
▨	GUARDIA DI FINANZA
▨	DOGANA
▨	CORPO FORESTALE
▨	CROCE ROSSA ITALIANA
▨	SANITÀ AEREA
▨	A.A.P.I.T.
▨	INFO CT

GESTORE	
▨	SAC S.p.A.
▨	SAC SERVICE S.r.l.
▨	SAC - LOCALI TECNICI
▨	SAC - SERVIZI IGIENICI
▨	SAC - SERVIZI GENERALI
▨	SAC - LOCALI A DISPOSIZIONE

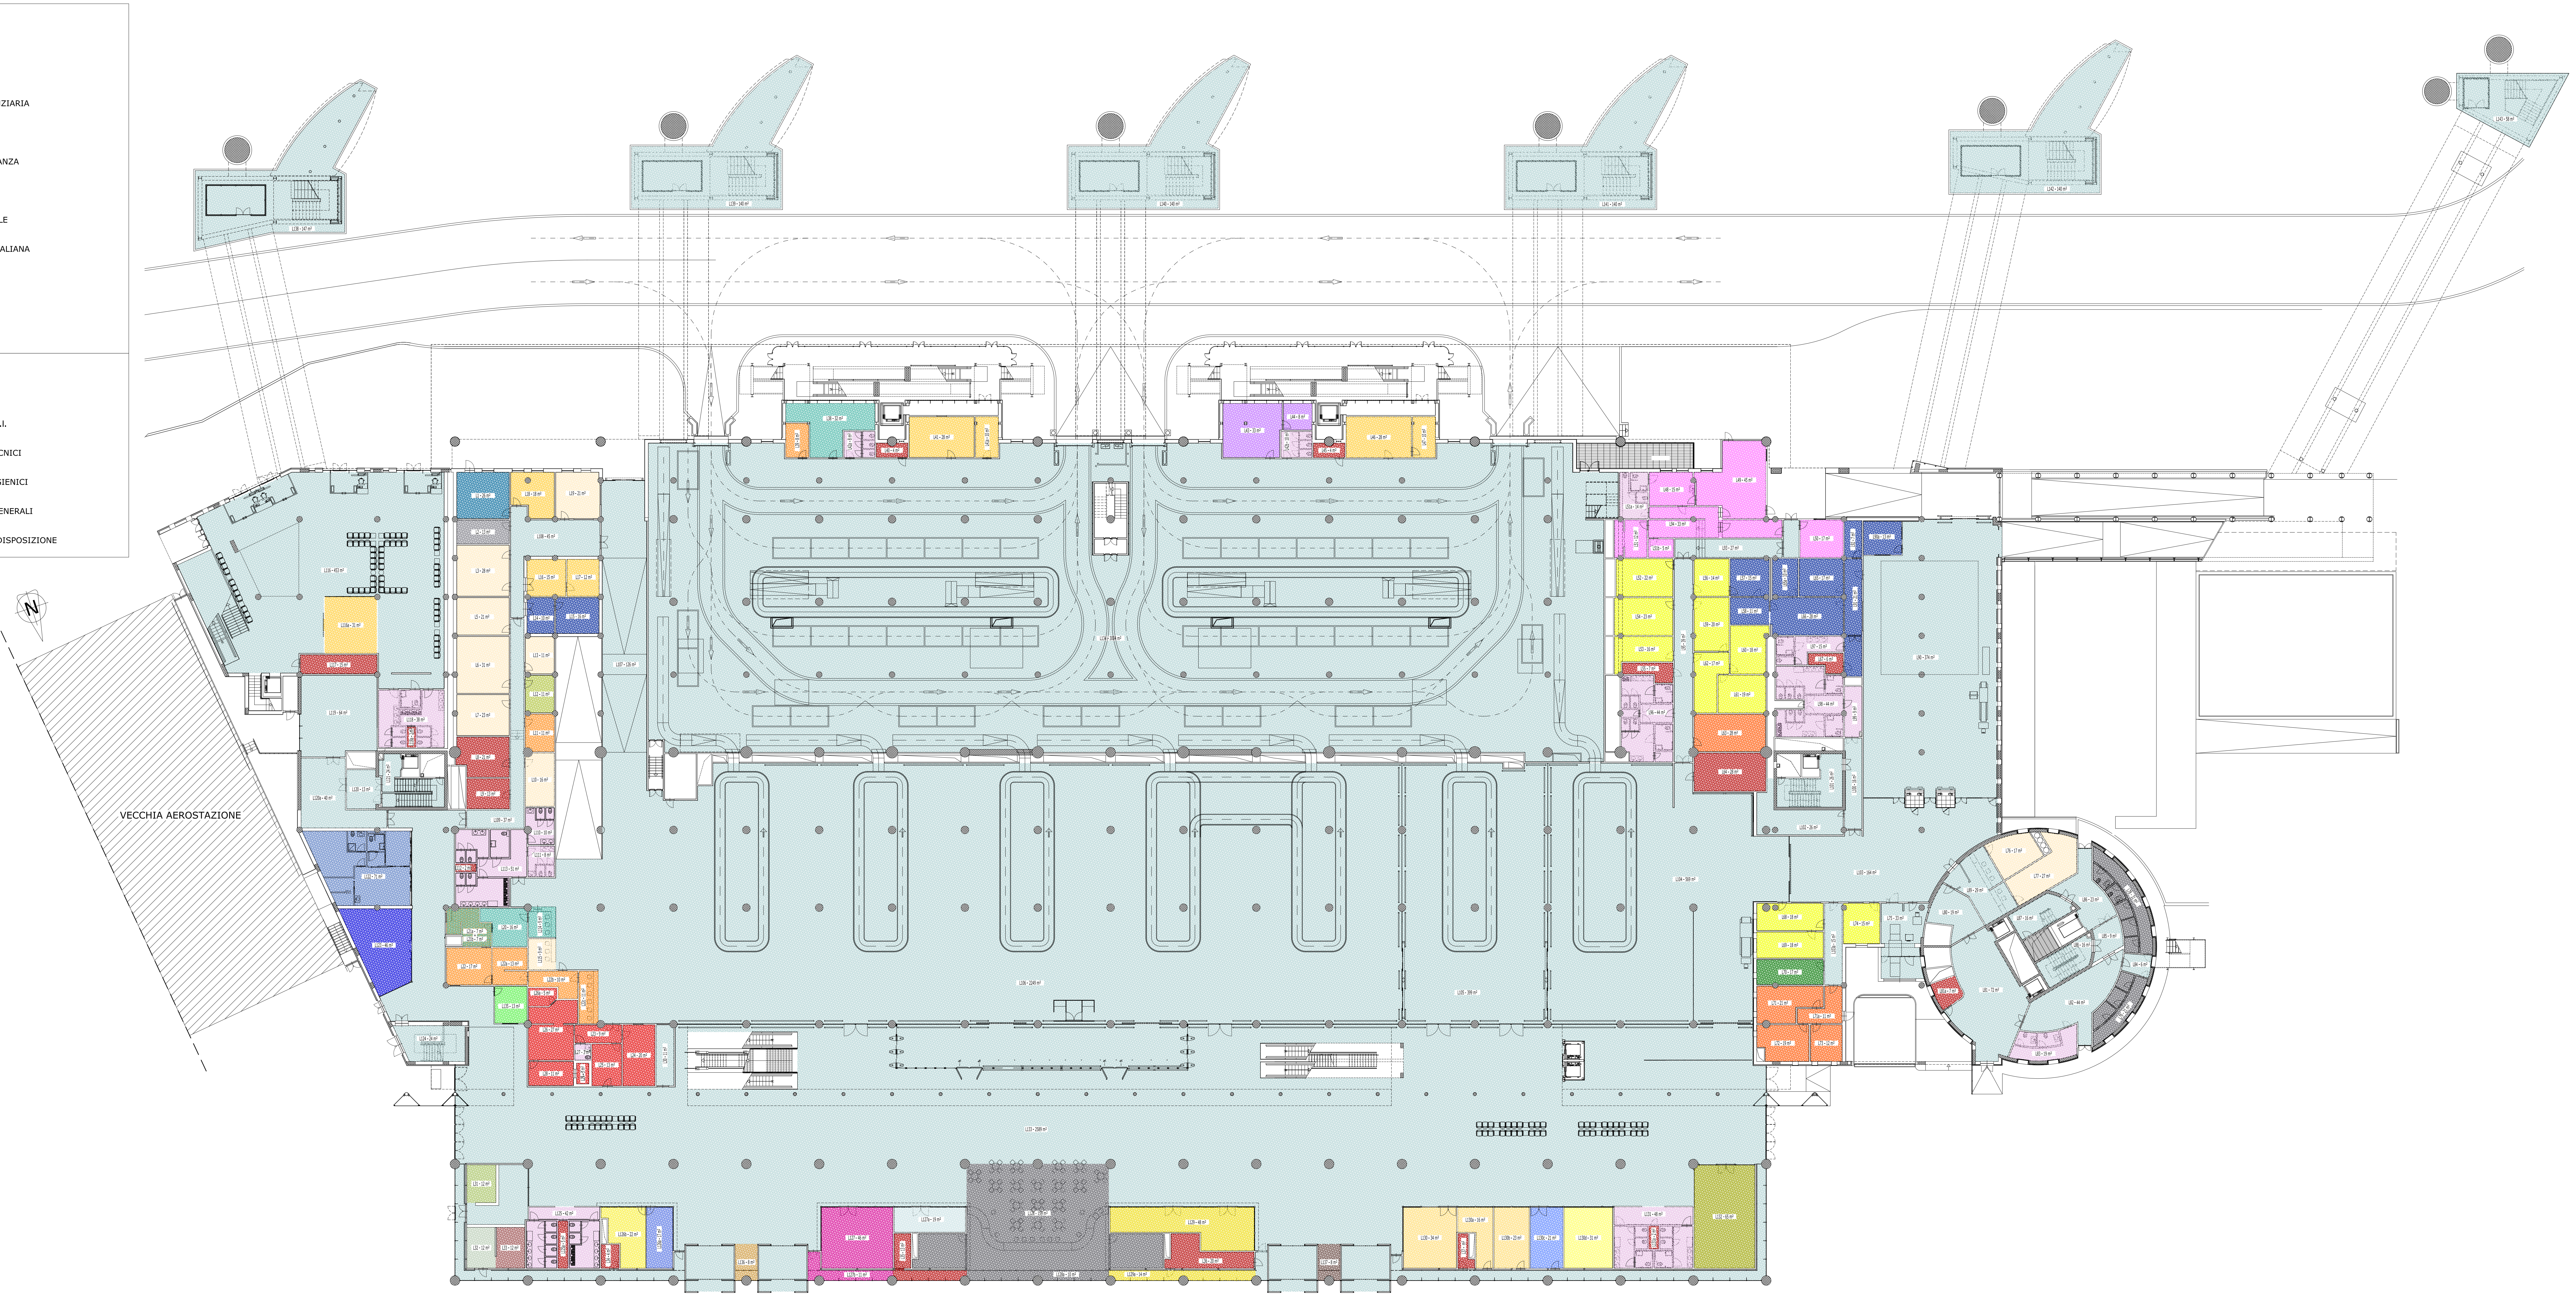
N
VECCHIA AEROSTAZIONE
L138 - 147 m²
L139 - 140 m²
L140 - 140 m²
L141 - 140 m²
L142 - 140 m²
L143 - 58 m²
L1 - 26 m²
L18 - 18 m²
L19 - 21 m²
L2 - 13 m²
L108 - 45 m²
L3 - 28 m²
L16 - 15 m²
L17 - 12 m²
L116 - 453 m²
L116a - 31 m²
L5 - 21 m²
L14 - 10 m²
L15 - 16 m²
L6 - 31 m²
L13 - 11 m²
L117 - 15 m²
L12 - 11 m²
L119 - 64 m²
L118 - 38 m²
L7 - 23 m²
L11 - 11 m²
L107 - 126 m²
L38 - 32 m²
L39 - 8 m²
L42a - 8 m²
L40 - 4 m²
L41 - 28 m²
L41a - 10 m²
L43 - 33 m²
L44 - 8 m²
L42b - 10 m²
L45 - 4 m²
L46 - 28 m²
L47 - 10 m²
L134 - 3004 m²
L48 - 15 m²
L49 - 45 m²
L51a - 14 m²
L94 - 33 m²
L51 - 12 m²
L51b - 5 m²
L93 - 27 m²
L50 - 17 m²
L90b - 13 m²
L52 - 22 m²
L56 - 14 m²
L57 - 15 m²
L65 - 17 m²
L54 - 23 m²
L58 - 11 m²
L66 - 28 m²
L59 - 20 m²
L53 - 16 m²
L95 - 39 m²
L60 - 18 m²
L97 - 15 m²
L67 - 6 m²
L55 - 7 m²
L62 - 17 m²
L90 - 374 m²
L96 - 44 m²
L61 - 19 m²
L98 - 44 m²
L99 - 9 m²
L63 - 28 m²
L64 - 28 m²
L101 - 26 m²
L100 - 16 m²
L102 - 26 m²
L8 - 21 m²
L10 - 16 m²
L120a - 40 m²
L120 - 13 m²
L121 - 24 m²
L9 - 13 m²
L109 - 37 m²
L110 - 10 m²
L111 - 8 m²
L113 - 51 m²
L122 - 71 m²
L123 - 46 m²
L20 - 16 m²
L21a - 7 m²
L21b - 7 m²
L114 - 9 m²
L115 - 9 m²
L22 - 17 m²
L22a - 13 m²
L22b - 10 m²
L22c - 11 m²
L26a - 5 m²
L135 - 13 m²
L124 - 24 m²
L26 - 27 m²
L23 - 9 m²
L27 - 3 m²
L25 - 13 m²
L24 - 20 m²
L30 - 11 m²
L28 - 11 m²
L106 - 2249 m²
L105 - 399 m²
L104 - 569 m²
L103 - 164 m²
L133 - 2589 m²
L31 - 12 m²
L125 - 42 m²
L126b - 22 m²
L32 - 12 m²
L33 - 12 m²
L136 - 8 m²
L127 - 46 m²
L127a - 19 m²
L127b - 11 m²
L128a - 10 m²
L129 - 48 m²
L129a - 14 m²
L137 - 8 m²
L130 - 34 m²
L130a - 16 m²
L130b - 23 m²
L130c - 21 m²
L130d - 31 m²
L131 - 48 m²
L132 - 65 m²
L68 - 18 m²
L69 - 18 m²
L70 - 17 m²
L71 - 21 m²
L71a - 11 m²
L72 - 19 m²
L73 - 12 m²
L74 - 15 m²
L75 - 33 m²
L103b - 15 m²
L76 - 17 m²
L77 - 27 m²
L89 - 29 m²
L86 - 23 m²
L80 - 19 m²
L87 - 16 m²
L88 - 16 m²
L85 - 9 m²
L84 - 6 m²
L81 - 72 m²
L81a - 7 m²
L82 - 44 m²
L83 - 19 m²

SAC
SOCIETÀ AEROPORTO CATANIA

AEROPORTO FONTANAROSSA CATANIA

CENSIMENTO ANALITICO
SUPERFICI AEROPORTUALI

PROGETTO - SAC S.p.A.
Area Engineering
ing. Luigi Bonfiglio

geom. Vincenzo Mommo

ing. A. Valentina Grasso

arch. Giusi M.G. Nicotra

geom. Antonio Luciano Ardiri
S.A.C. S.p.A. - Società Aeroporto Catania
AEROPORTO FONTANAROSSA
AREA ENGINEERING
Geom. Antonio Luciano Ardiri
Area di Movimento
ing. Gianluca Storaci

NUOVA AEROSTAZIONE
PIANTA LIVELLO 0
(Q= -0.70 ÷ +0.70 mt)

DATA PROGETTO	31 DICEMBRE 2014
AGGIORNAMENTI	

Numerazione Tavola

SCALA: 1:200

L'ACCOUNTABLE MANAGER
dott. Francesco D'Amico
S.A.C. S.p.A.

P.H. PROGETTAZIONE INFRASTRUTTURE E SISTEMI
ing. Luigi Bonfiglio
S.A.C. S.p.A.

P.H. AREA DI MOVIMENTO
ing. Massimo Donato

P.H. MANUTENZIONE INFRASTRUTTURE E SISTEMI
geom. Andrea Musumarra

P.H. TERMINAL
ing. Antonio Palumbo

IL RESPONSABILE UNICO DEL PROCEDIMENTO

L'AMMINISTRAZIONE