


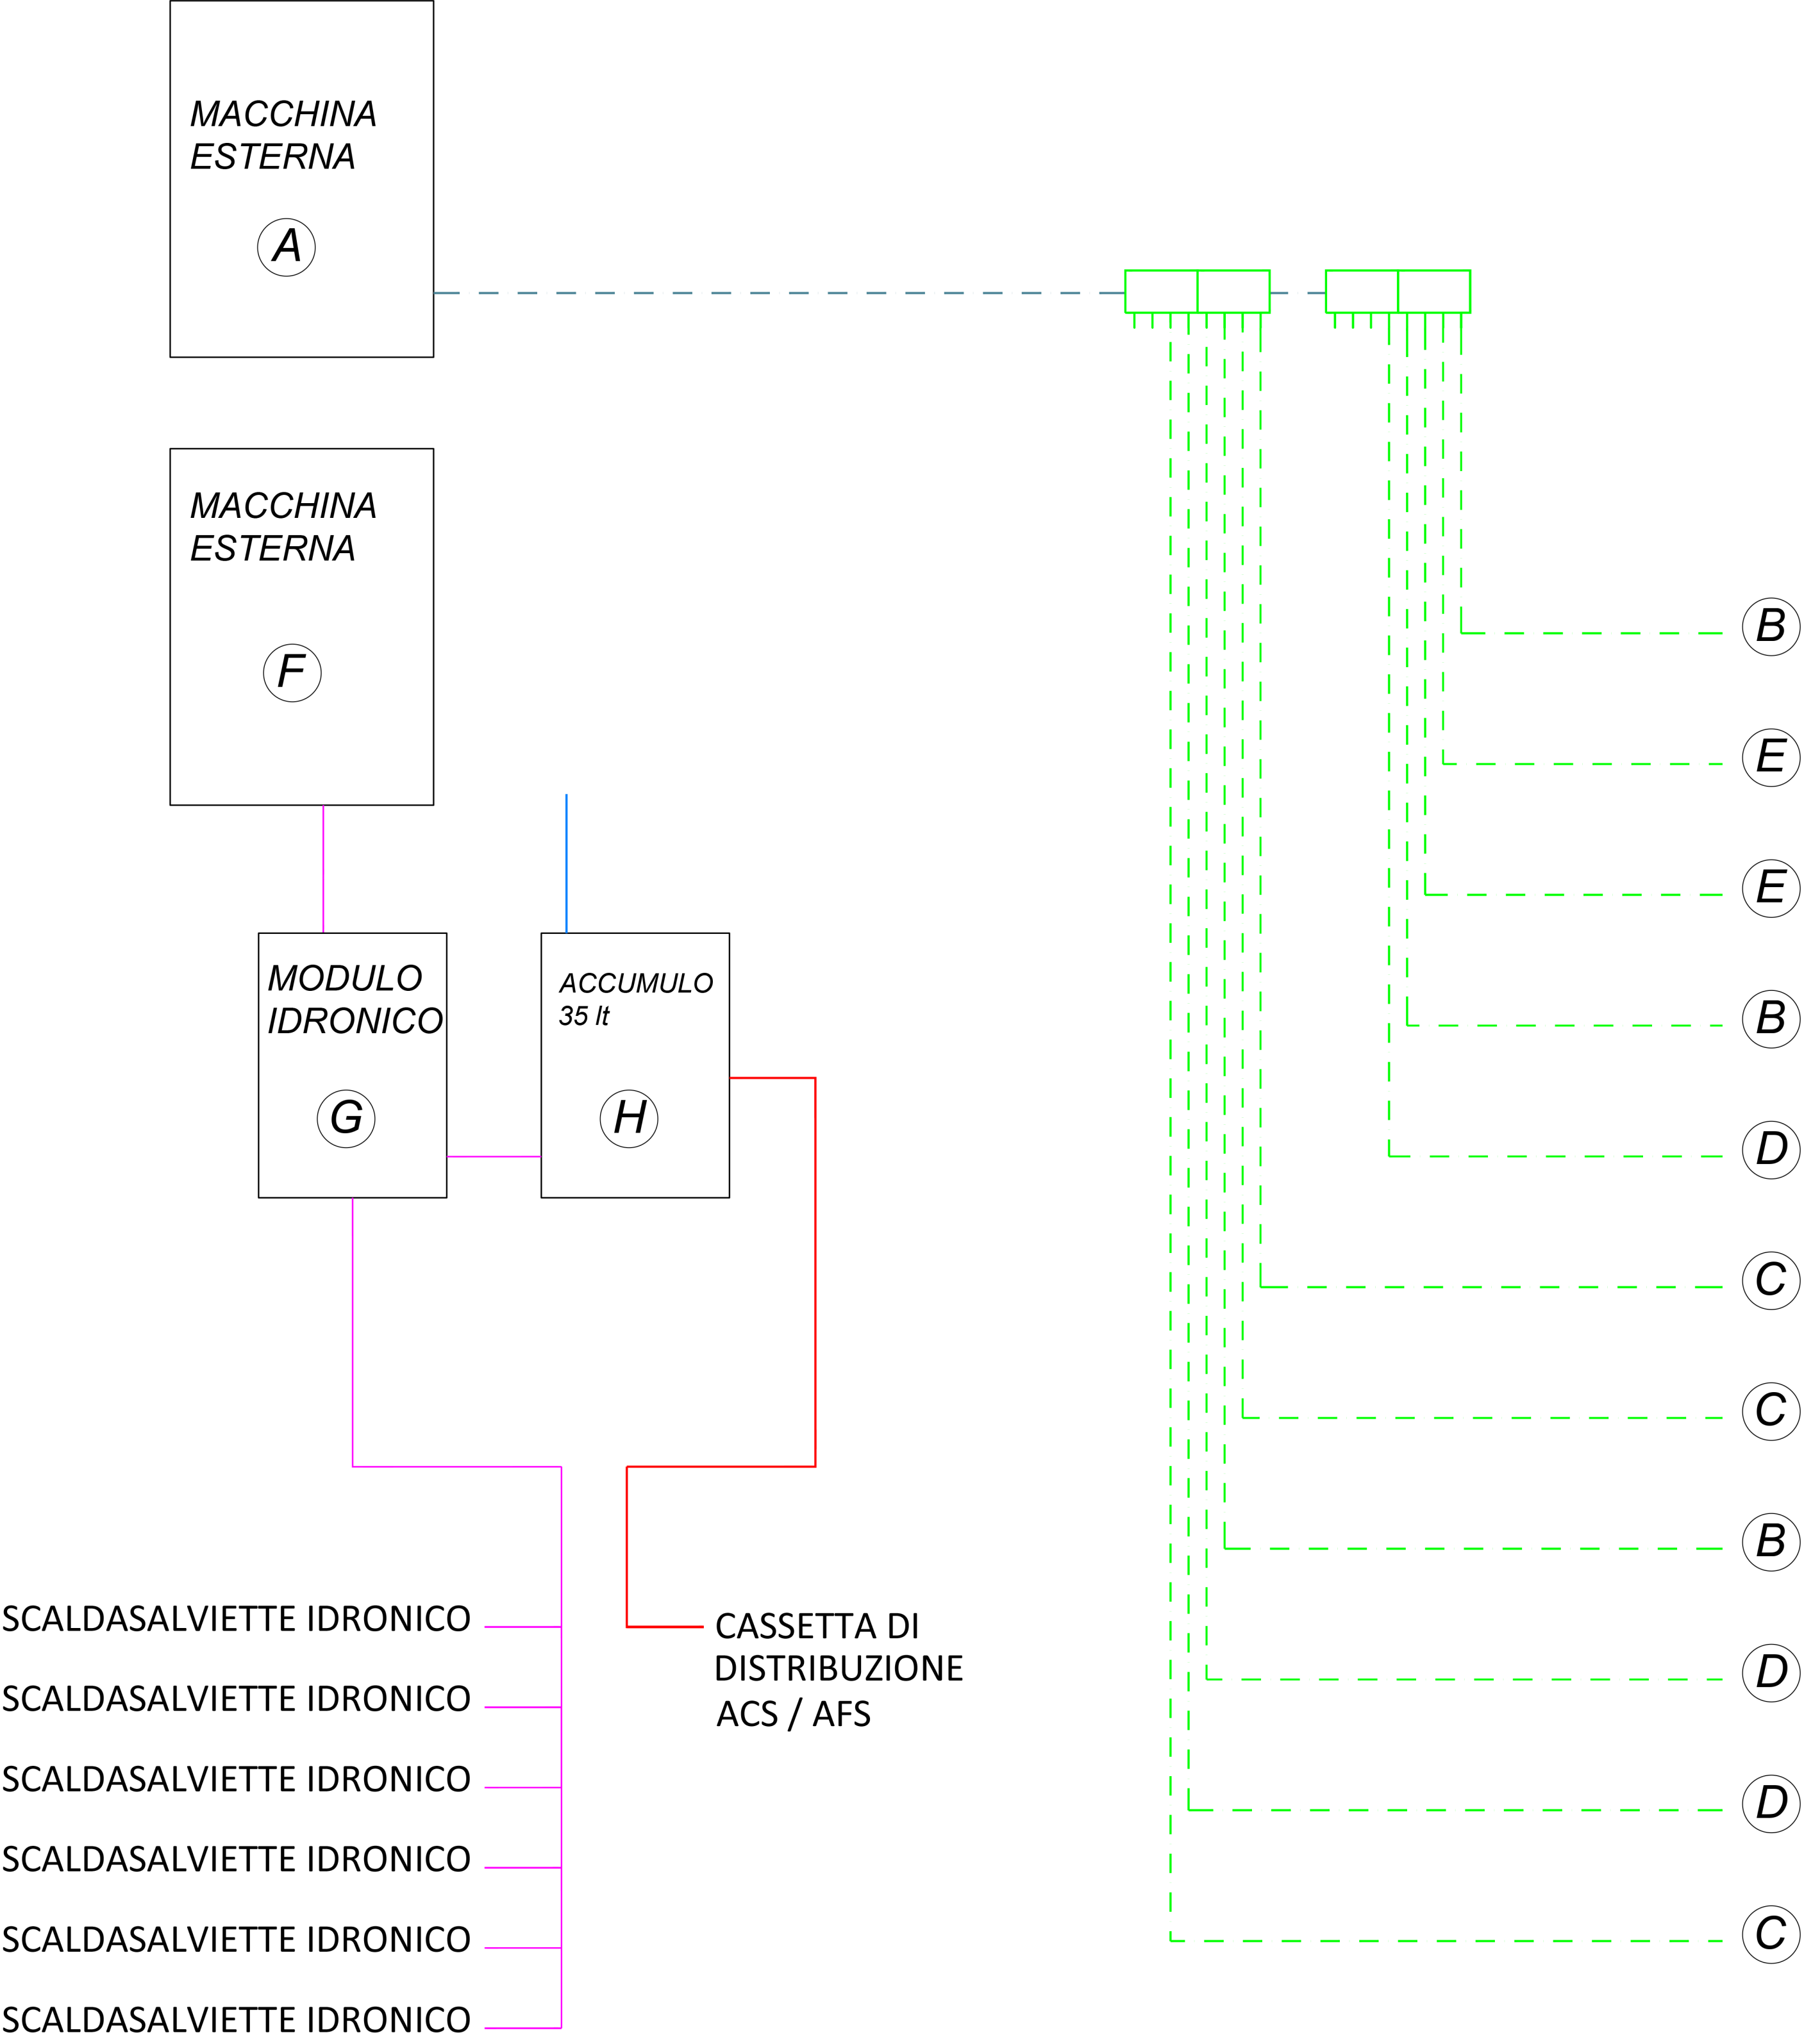

LEGENDA DISTRIBUZIONE IMPIANTO MECCANICO E TERMICO

- Distribuzione gas refrigerante R410-A 2 tubi sopra il controsoffitto
- Distribuzione gas refrigerante R410-A 3 tubi posa sopra il controsoffitto

Collettore a 8 derivazioni

- AFS
- ACS

- n.1 (A) P. raff. 33,5 kW ; risc. 37,5 kW
- n.3 (B) P. raff. 2,2 kW ; risc. 2,5 kW
- n.3 (C) P. raff. 2,8 kW ; risc. 3,2 kW
- n.3 (D) P. raff. 3,6 kW ; risc. 4,0 kW
- n.2 (E) P. raff. 5,6 kW ; risc. 6,3 kW
- n.1 (F) Macchina esterna P. risc. 4,5 kW
- n.1 (G) Modulo idronico
- n.1 (H) Serbatoio 35 lt

AEROPORTO FONTANAROSSA CATANIA

LAVORI DI RIQUALIFICA UFFICI DIREZIONALI
AEROSTAZIONE CORPO B - (Q= +20.85 mt)

PROGETTO ESECUTIVO

PROGETTO STORE BUILDER S.R.L.		OPERE CLIMATICHE SCHEMA FUNZIONALE IMPIANTO MECCANICO E TERMICO	
ing. Isabella Melloni		Cod. MIA:	
		Cod. CdP: S519	
CONSULENZA ER spa, via Colombo 1, Conegliano		DATA PROGETTO AGGIORNAMENTI	Numerazione Tavola
		DICEMBRE 2016	23
			SCALA: 1:50
L'ACCOUNTABLE MANAGER ing. Antonio Palumbo		P.H. PROGETTAZIONE INFRASTRUTTURE E SISTEMI ing. Luigi Bonfiglio	
P.H. AREA DI MOVIMENTO ing. Massimo Ierato	P.H. MANUTENZIONE INFRASTRUTTURE E SISTEMI geom. Andrea Musumarra	P.H. TERMINAL ing. Antonio Palumbo	
IL RESPONSABILE UNICO DEL PROCEDIMENTO ing. Antonio Palumbo		L'AMMINISTRAZIONE	
		L'IMPRESA	