


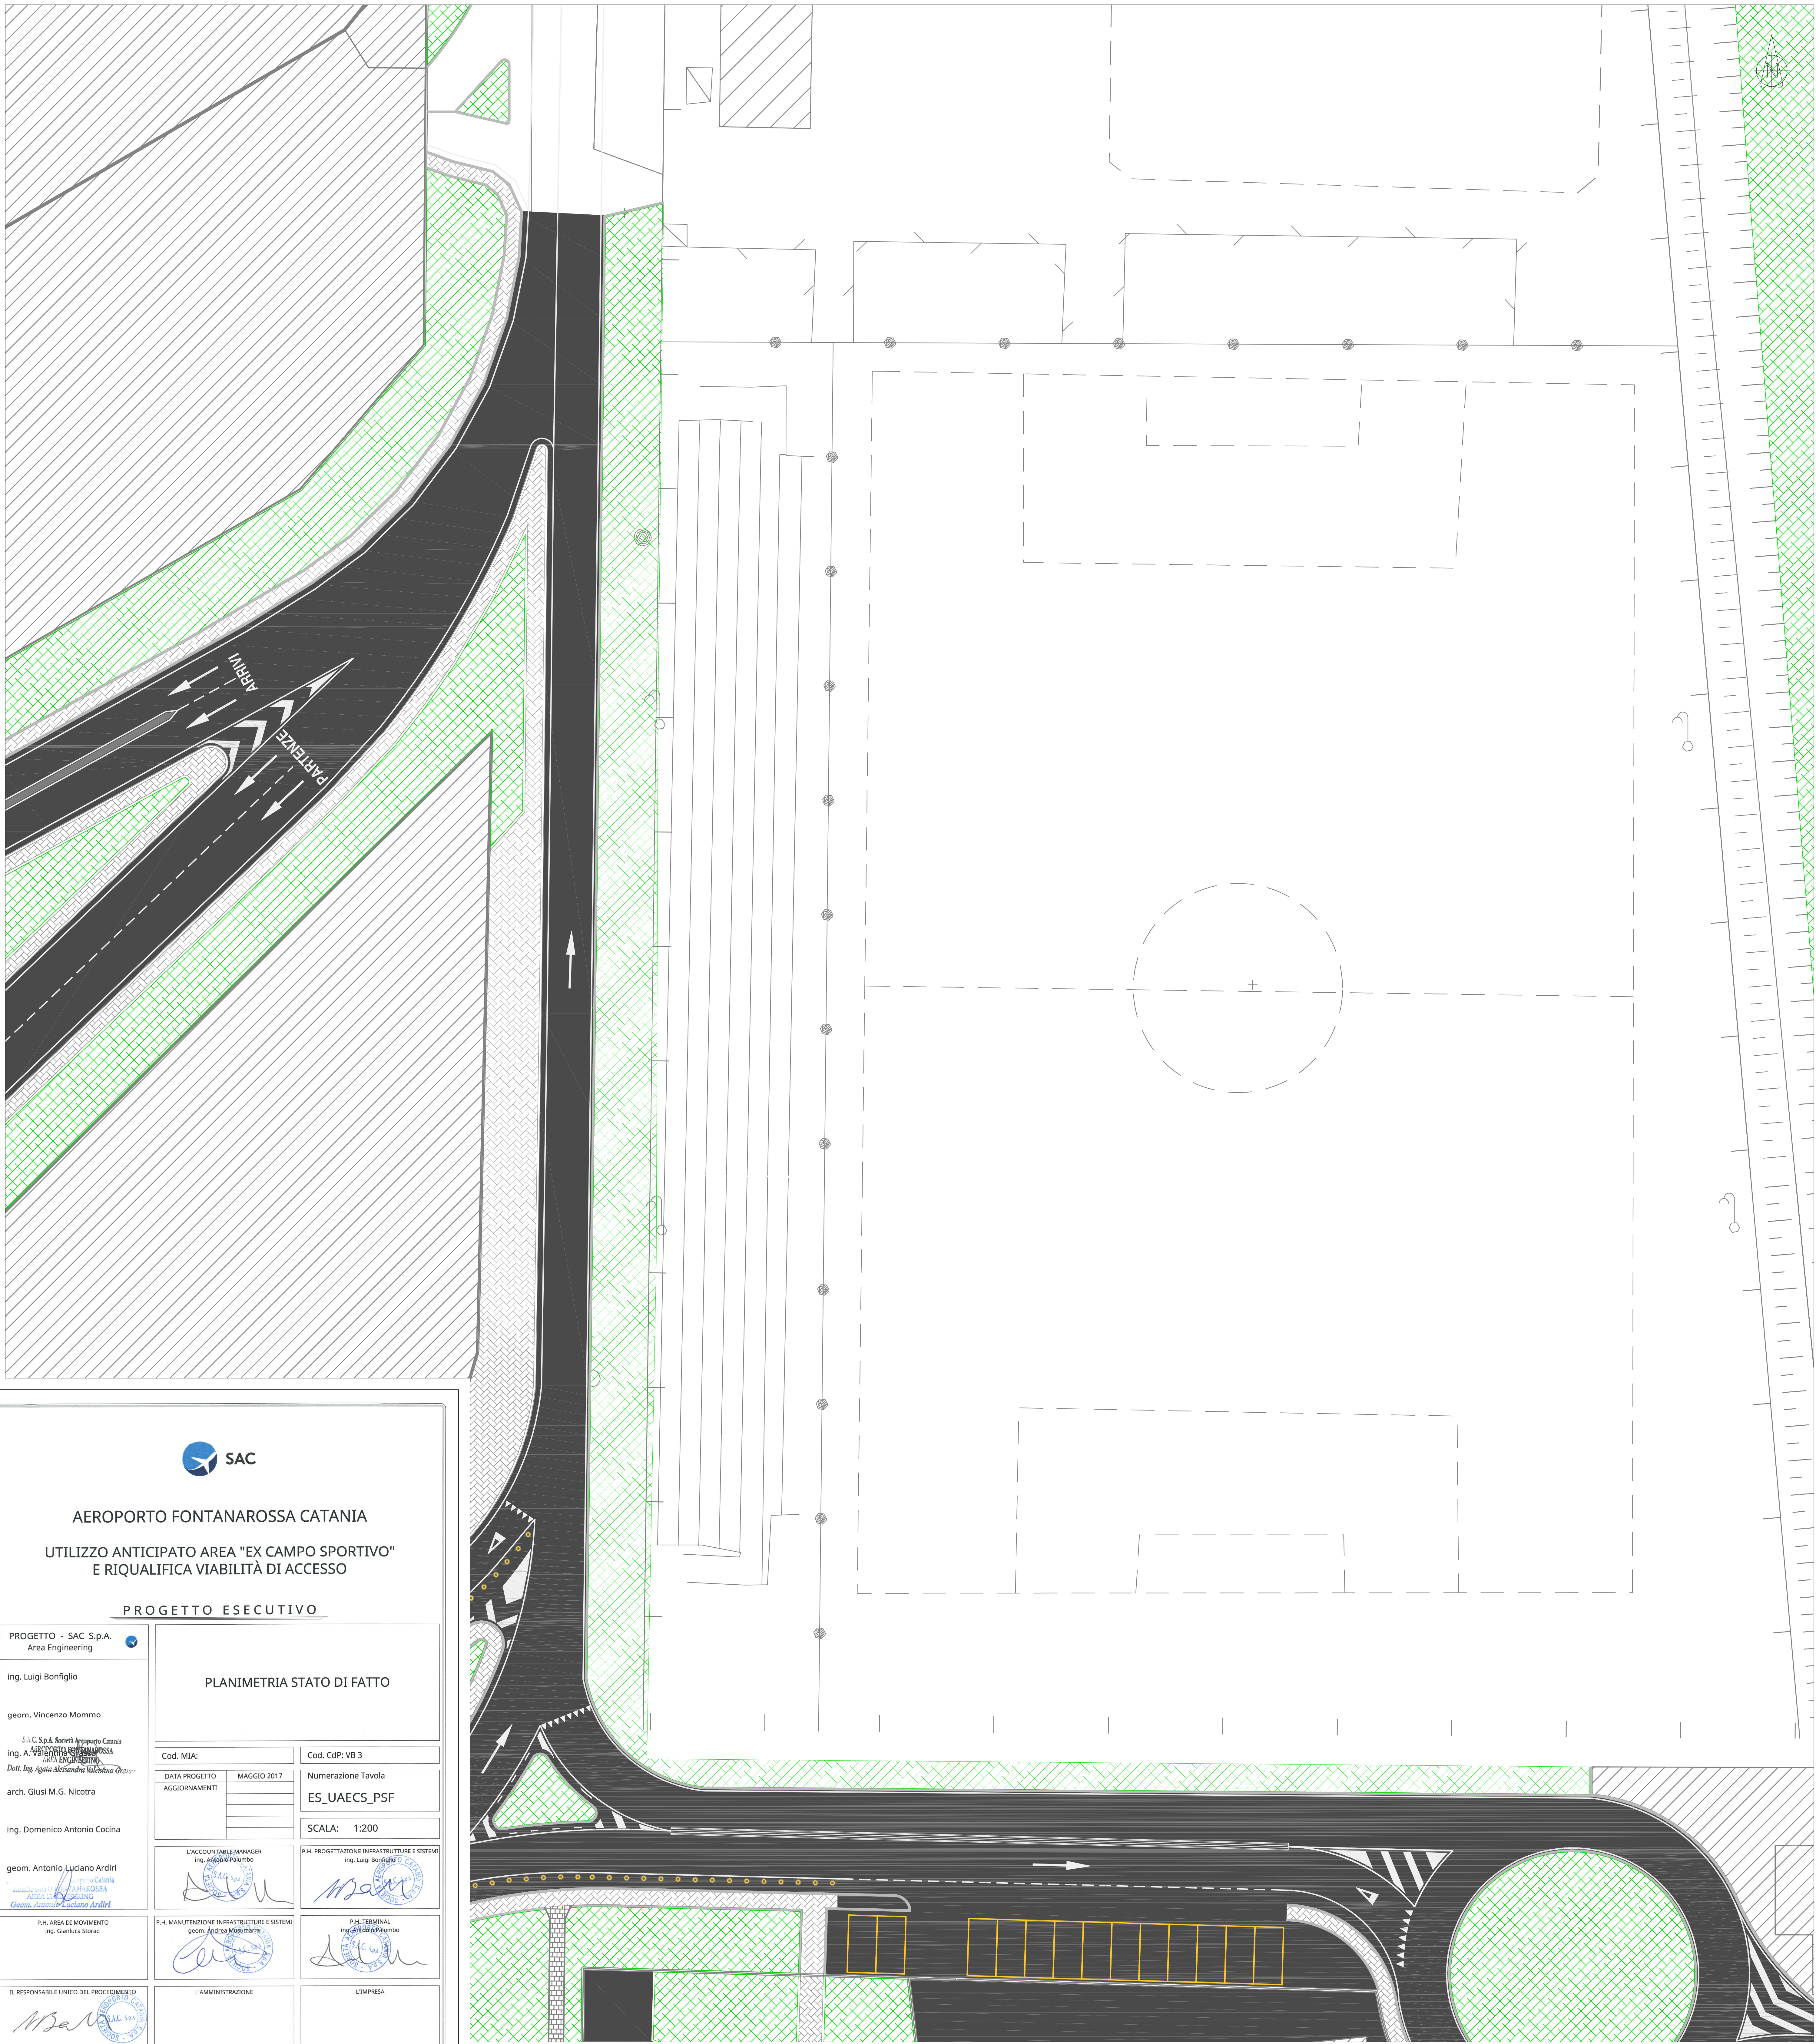

AEROPORTO FONTANAROSSA CATANIA

UTILIZZO ANTICIPATO AREA "EX CAMPO SPORTIVO"
E RIQUALIFICA VIABILITÀ DI ACCESSO

PROGETTO ESECUTIVO

PROGETTO - SAC S.p.A. Area Engineering		PLANIMETRIA STATO DI FATTO	
ing. Luigi Bonfiglio			
geom. Vincenzo Manno			
S.A.C. S.p.A. Società per Azioni Ing. A. Valentini Dott. Ing. Agostino Valentini arch. Giusi M.G. Nicotra		Cod. MIA: Cod. CdP: VB 3	
ing. Domenico Antonio Cocina		DATA PROGETTO: MAGGIO 2017	
geom. Antonio Luciano Arditi		AGGIORNAMENTI:	
P.A. AREA DI MOVIMENTO ing. Gianluca Storici		Numerazione Tavola ES_UAECS_PSF	
P.A. MANUTENZIONE INFRASTRUTTURE E SISTEMI geom. Andrea Mammola		SCALA: 1:200	
P.A. TERMINAL ing. Antonio Palumbo			
IL RESPONSABILE UNICO DEL PROCEDIMENTO		L'AMMINISTRAZIONE	
L'IMPRESA			