


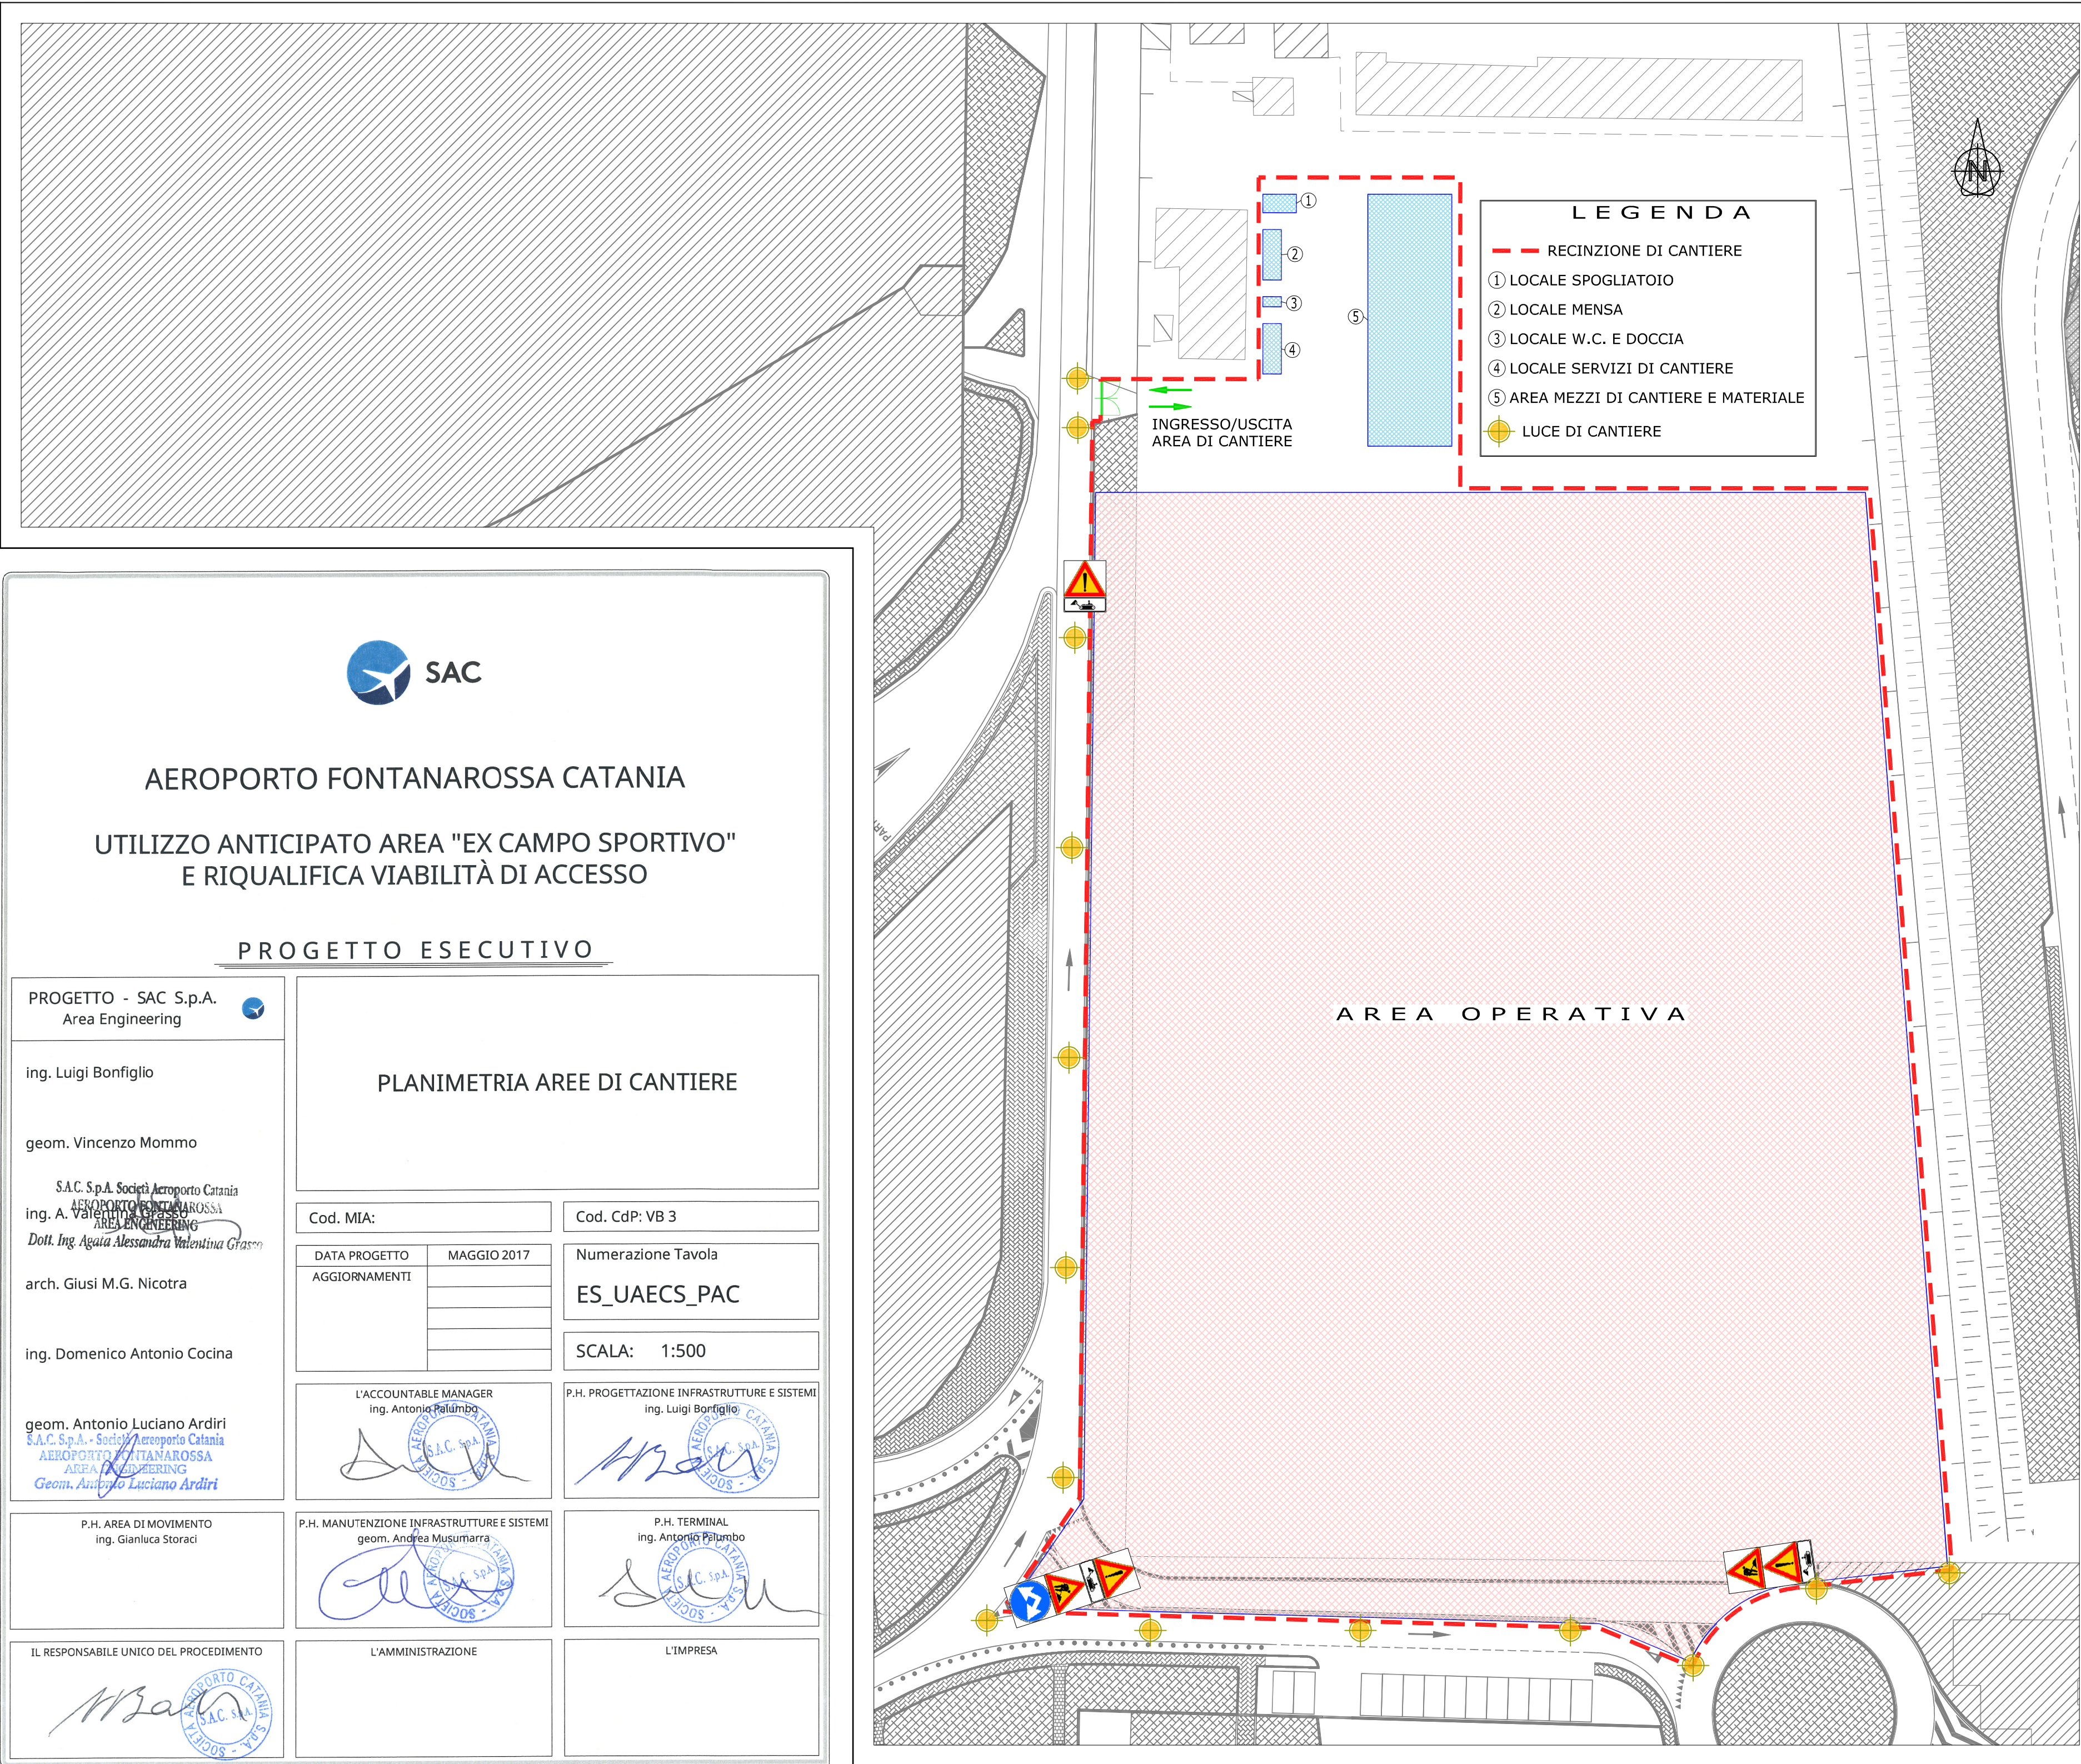



AEROPORTO FONTANAROSSA CATANIA

UTILIZZO ANTICIPATO AREA "EX CAMPO SPORTIVO"

E RIQUALIFICA VIABILITÀ DI ACCESSO

PROGETTO ESECUTIVO

PROGETTO - SAC S.p.A.
Area Engineering

ing. Luigi Bonfiglio

geom. Vincenzo Mommo

S.A.C. S.p.A. - Società Aeroporto Catania

AEROPORTO FONTANAROSSA

AREA ENGINEERING

Dott. Ing. Agata Alessandra Valentini Grassano

arch. Giusi M.G. Nicotra

ing. Domenico Antonio Cocina

geom. Antonio Luciano Arditi

S.A.C. S.p.A. - Società Aeroporto Catania

AEROPORTO FONTANAROSSA

AREA ENGINEERING

Geom. Antonio Luciano Arditi

P.H. AREA DI MOVIMENTO

ing. Gianluca Storaci

IL RESPONSABILE UNICO DEL PROCEDIMENTO



Cod. MIA:

Cod. CdP: VB 3

DATA PROGETTO
AGGIORNAMENTI

MAGGIO 2017

Numerazione Tavola

ES_UAECS_PAC

SCALA:

1:500

L'ACCOUNTABLE MANAGER

ing. Antonio Palumbo



P.H. PROGETTAZIONE INFRASTRUTTURE E SISTEMI

ing. Luigi Bonfiglio



P.H. MANUTENZIONE INFRASTRUTTURE E SISTEMI

geom. Andrea Musumarra



P.H. TERMINAL

ing. Antonio Palumbo



L'AMMINISTRAZIONE

L'IMPRESA