




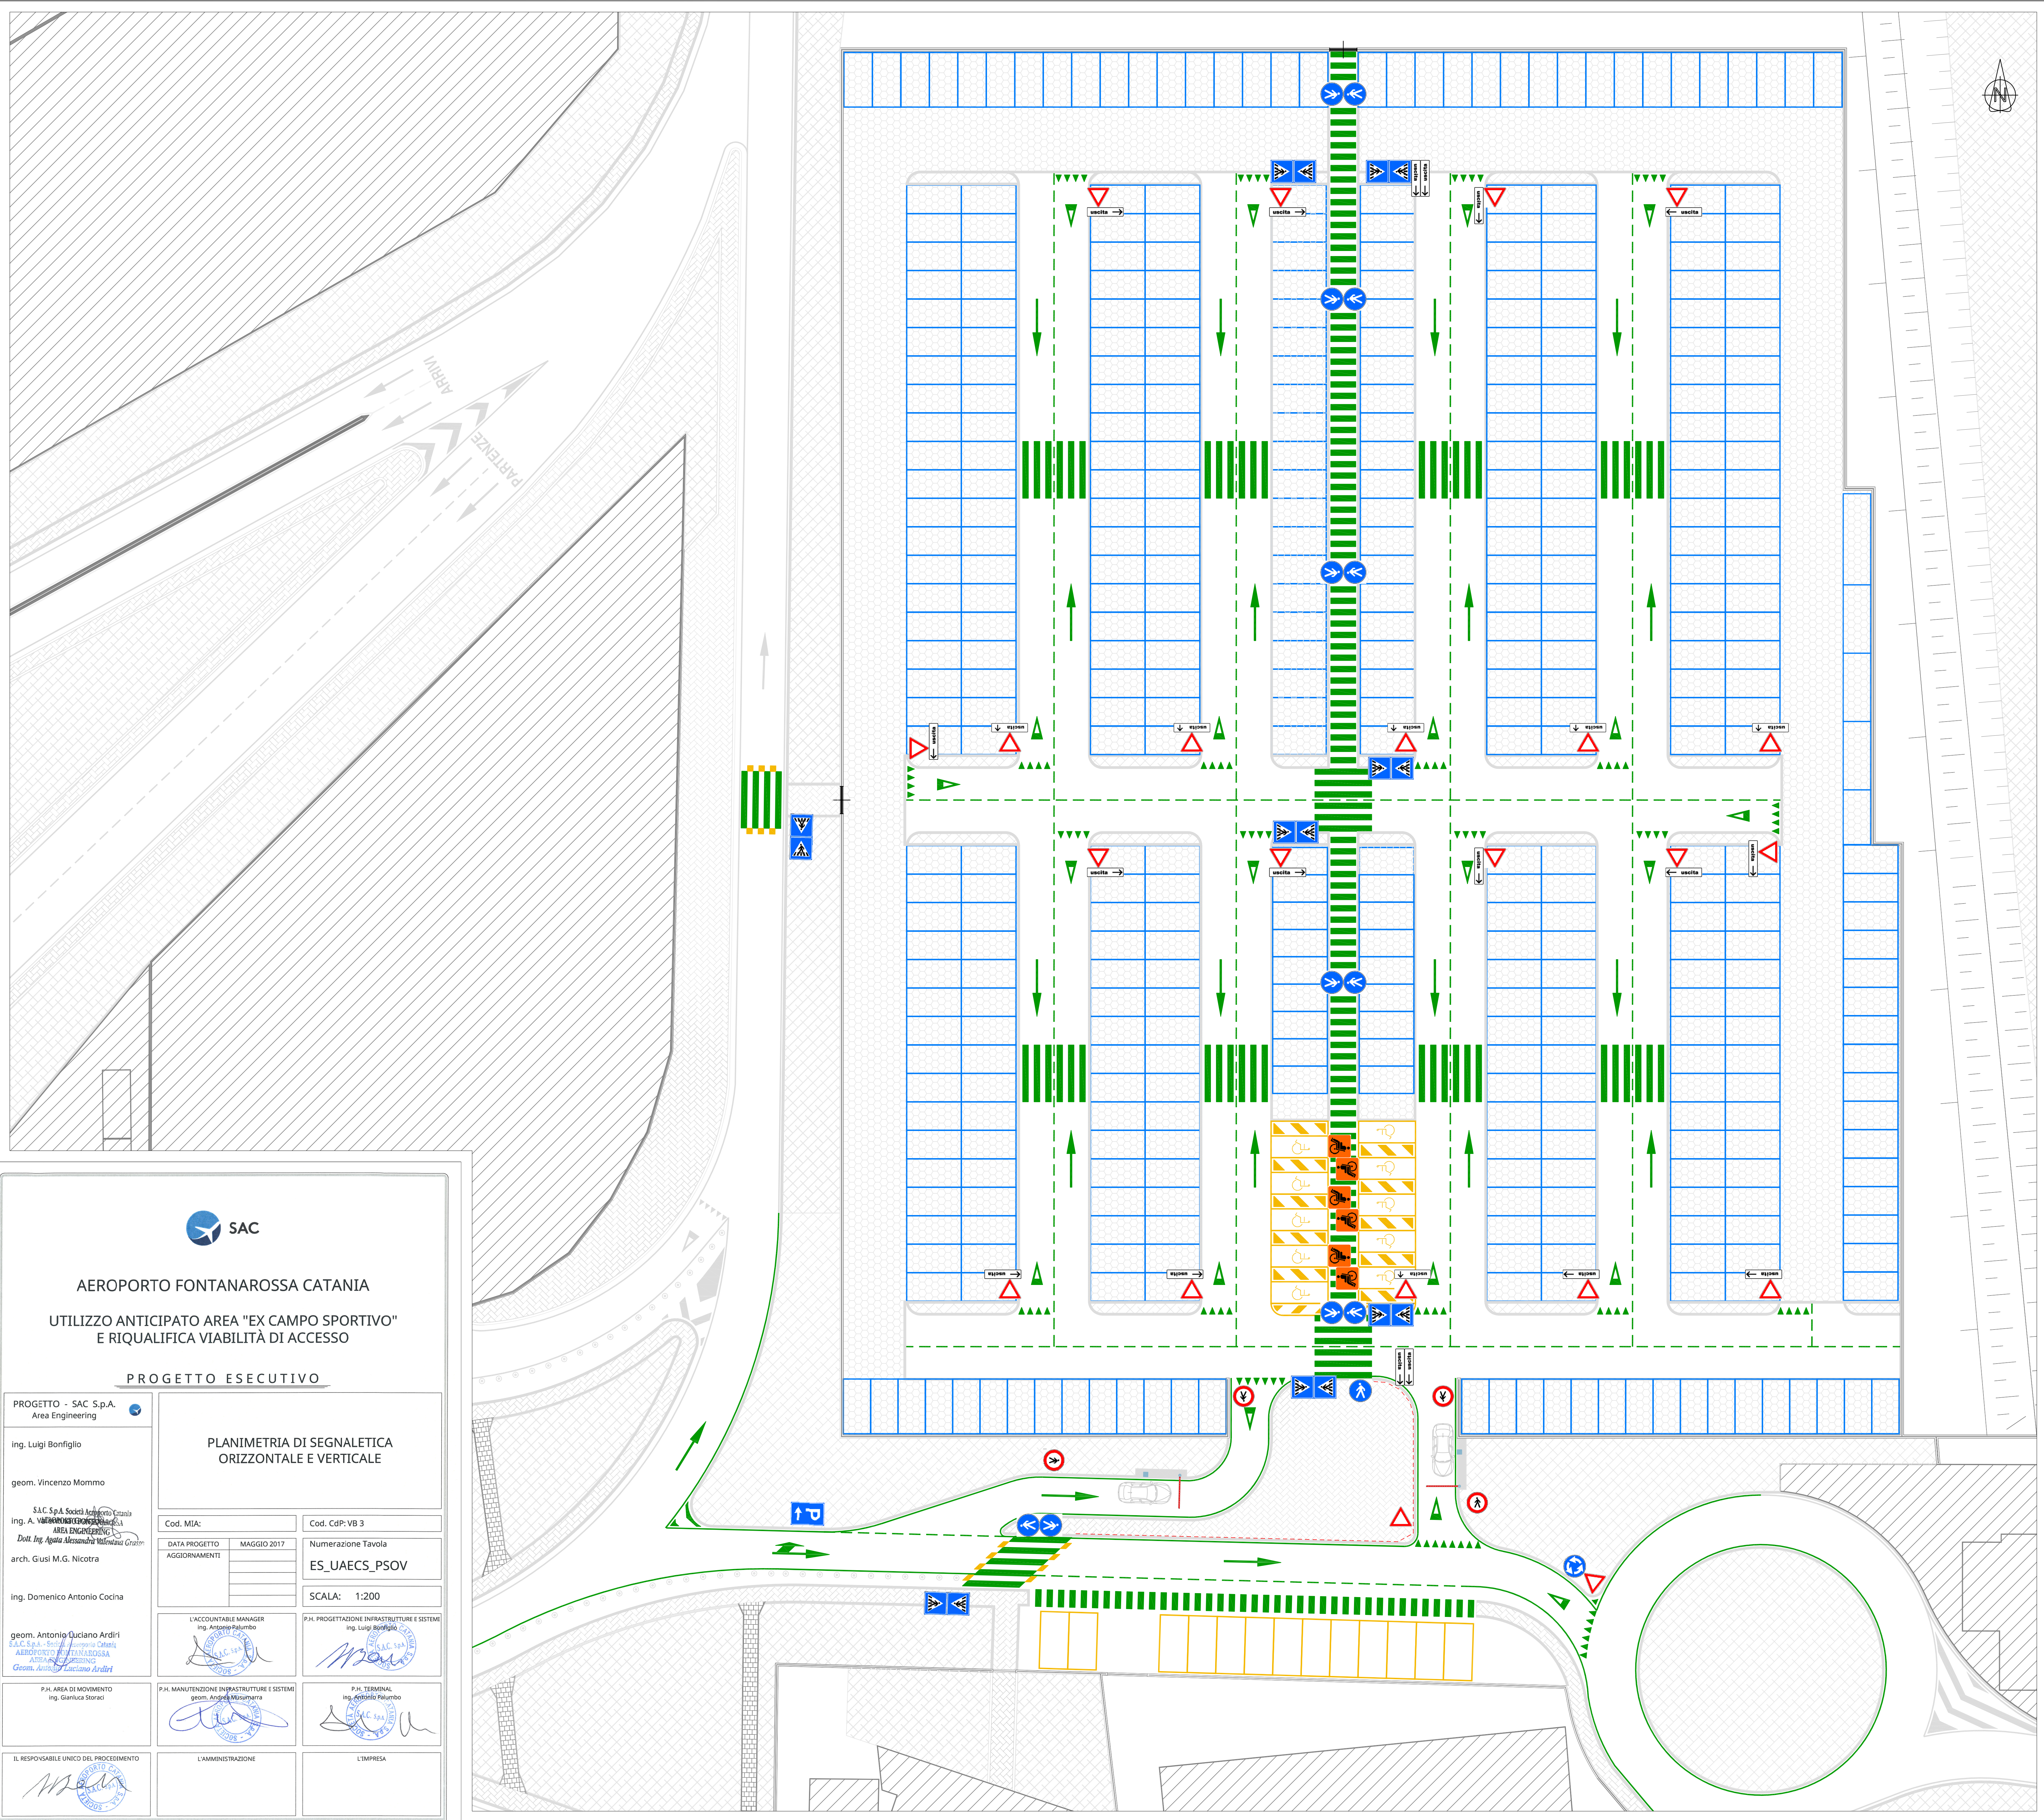

AEROPORTO FONTANAROSSA CATANIA
UTILIZZO ANTICIPATO AREA "EX CAMPO SPORTIVO"
E RIQUALIFICA VIABILITÀ DI ACCESSO

PROGETTO ESECUTIVO

PROGETTO - SAC S.p.A. Area Engineering	PLANIMETRIA DI SEGNALETICA ORIZZONTALE E VERTICALE	
Ing. Luigi Bonfiglio	Cod. MIA:	Cod. Cdp: VB 3
geom. Vincenzo Manno	DATA PROGETTO MAGGIO 2017	Numerazione Tavola ES_UAECS_PSOV
SAC S.p.A. Società per Azioni Ing. A. Valleri Dott. Ing. Agostino Manno arch. Giusi M.G. Nicotra	L'ACCONTOBILITABILE MANAGER Ing. Antonio Palumbo	SCALA: 1:200
Ing. Domenico Antonio Cocina	P.H. PROGETTAZIONE INFRASTRUTTURE E SISTEMI Ing. Luigi Bonfiglio	
geom. Antonio Luciano Arditi SAC S.p.A. Società per Azioni AEROPORTO FONTANAROSSA ATA-MARCA ENGINEERING Geom. Antonio Luciano Arditi	P.H. MANUTENZIONE INFRASTRUTTURE E SISTEMI geom. Antonio Manno	P.H. TERMINAL Ing. Antonio Palumbo
P.H. AREA DI MOVIMENTO Ing. Gianluca Soraci		
IL RESPONSABILE UNICO DEL PROCEDIMENTO	L'AMMINISTRAZIONE	L'IMPRESA