



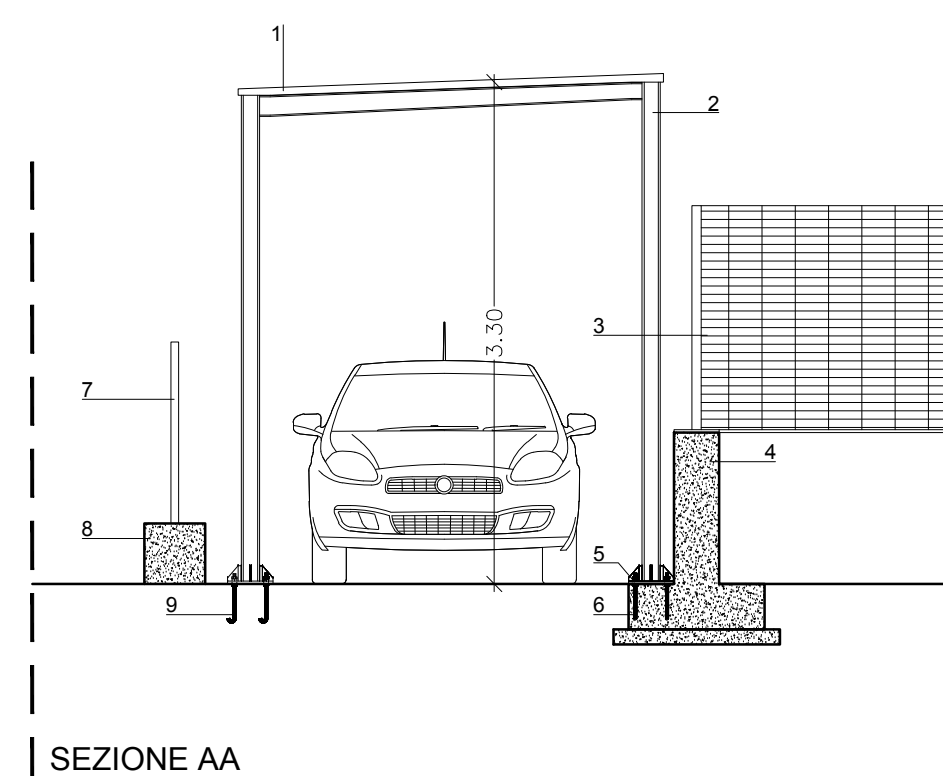







- ### LEGENDA
- | | |
|---|---|
|  | MARCIAPIEDE ESISTENTE |
|  | MURO DI DELIMITAZIONE IN CA SORMONTATO DA RETE ORSGRILLI ESISTENTE |
|  | MURO DI DELIMITAZIONE AREA A VERDE DA REALIZZARE IN CA SORMONTATO DA RETE A MAGLIA ROMBOIDALE |
|  | MURO DI DELIMITAZIONE AREA DEPURATORE ESISTENTE |
|  | AREA A VERDE DA REALIZZARE |
|  | MONTANTE STRUTTURA PENISULA |
|  | PALO DI ILLUMINAZIONE CON APPARECCHIO A LED |

- LEGENDA**
1. COPERTURA GRECATA IN ACCIAIO
 2. MONTANTE IN ACCIAIO 120*120mm
 3. PANNELLO ORSOGRILL ESISTENTE
 4. MURO DI DELIMITAZIONE ESISTENTE
 5. PIASTRA IN ACCIAIO 300*300mm
 6. TASSELLI CHIMICI
 7. RETE A MAGLIA ROMBOIDALE ESISTENTE
 8. MURO DI DELIMITAZIONE AREA DEPURATORE ESISTENTE
 9. TIRAFONDI

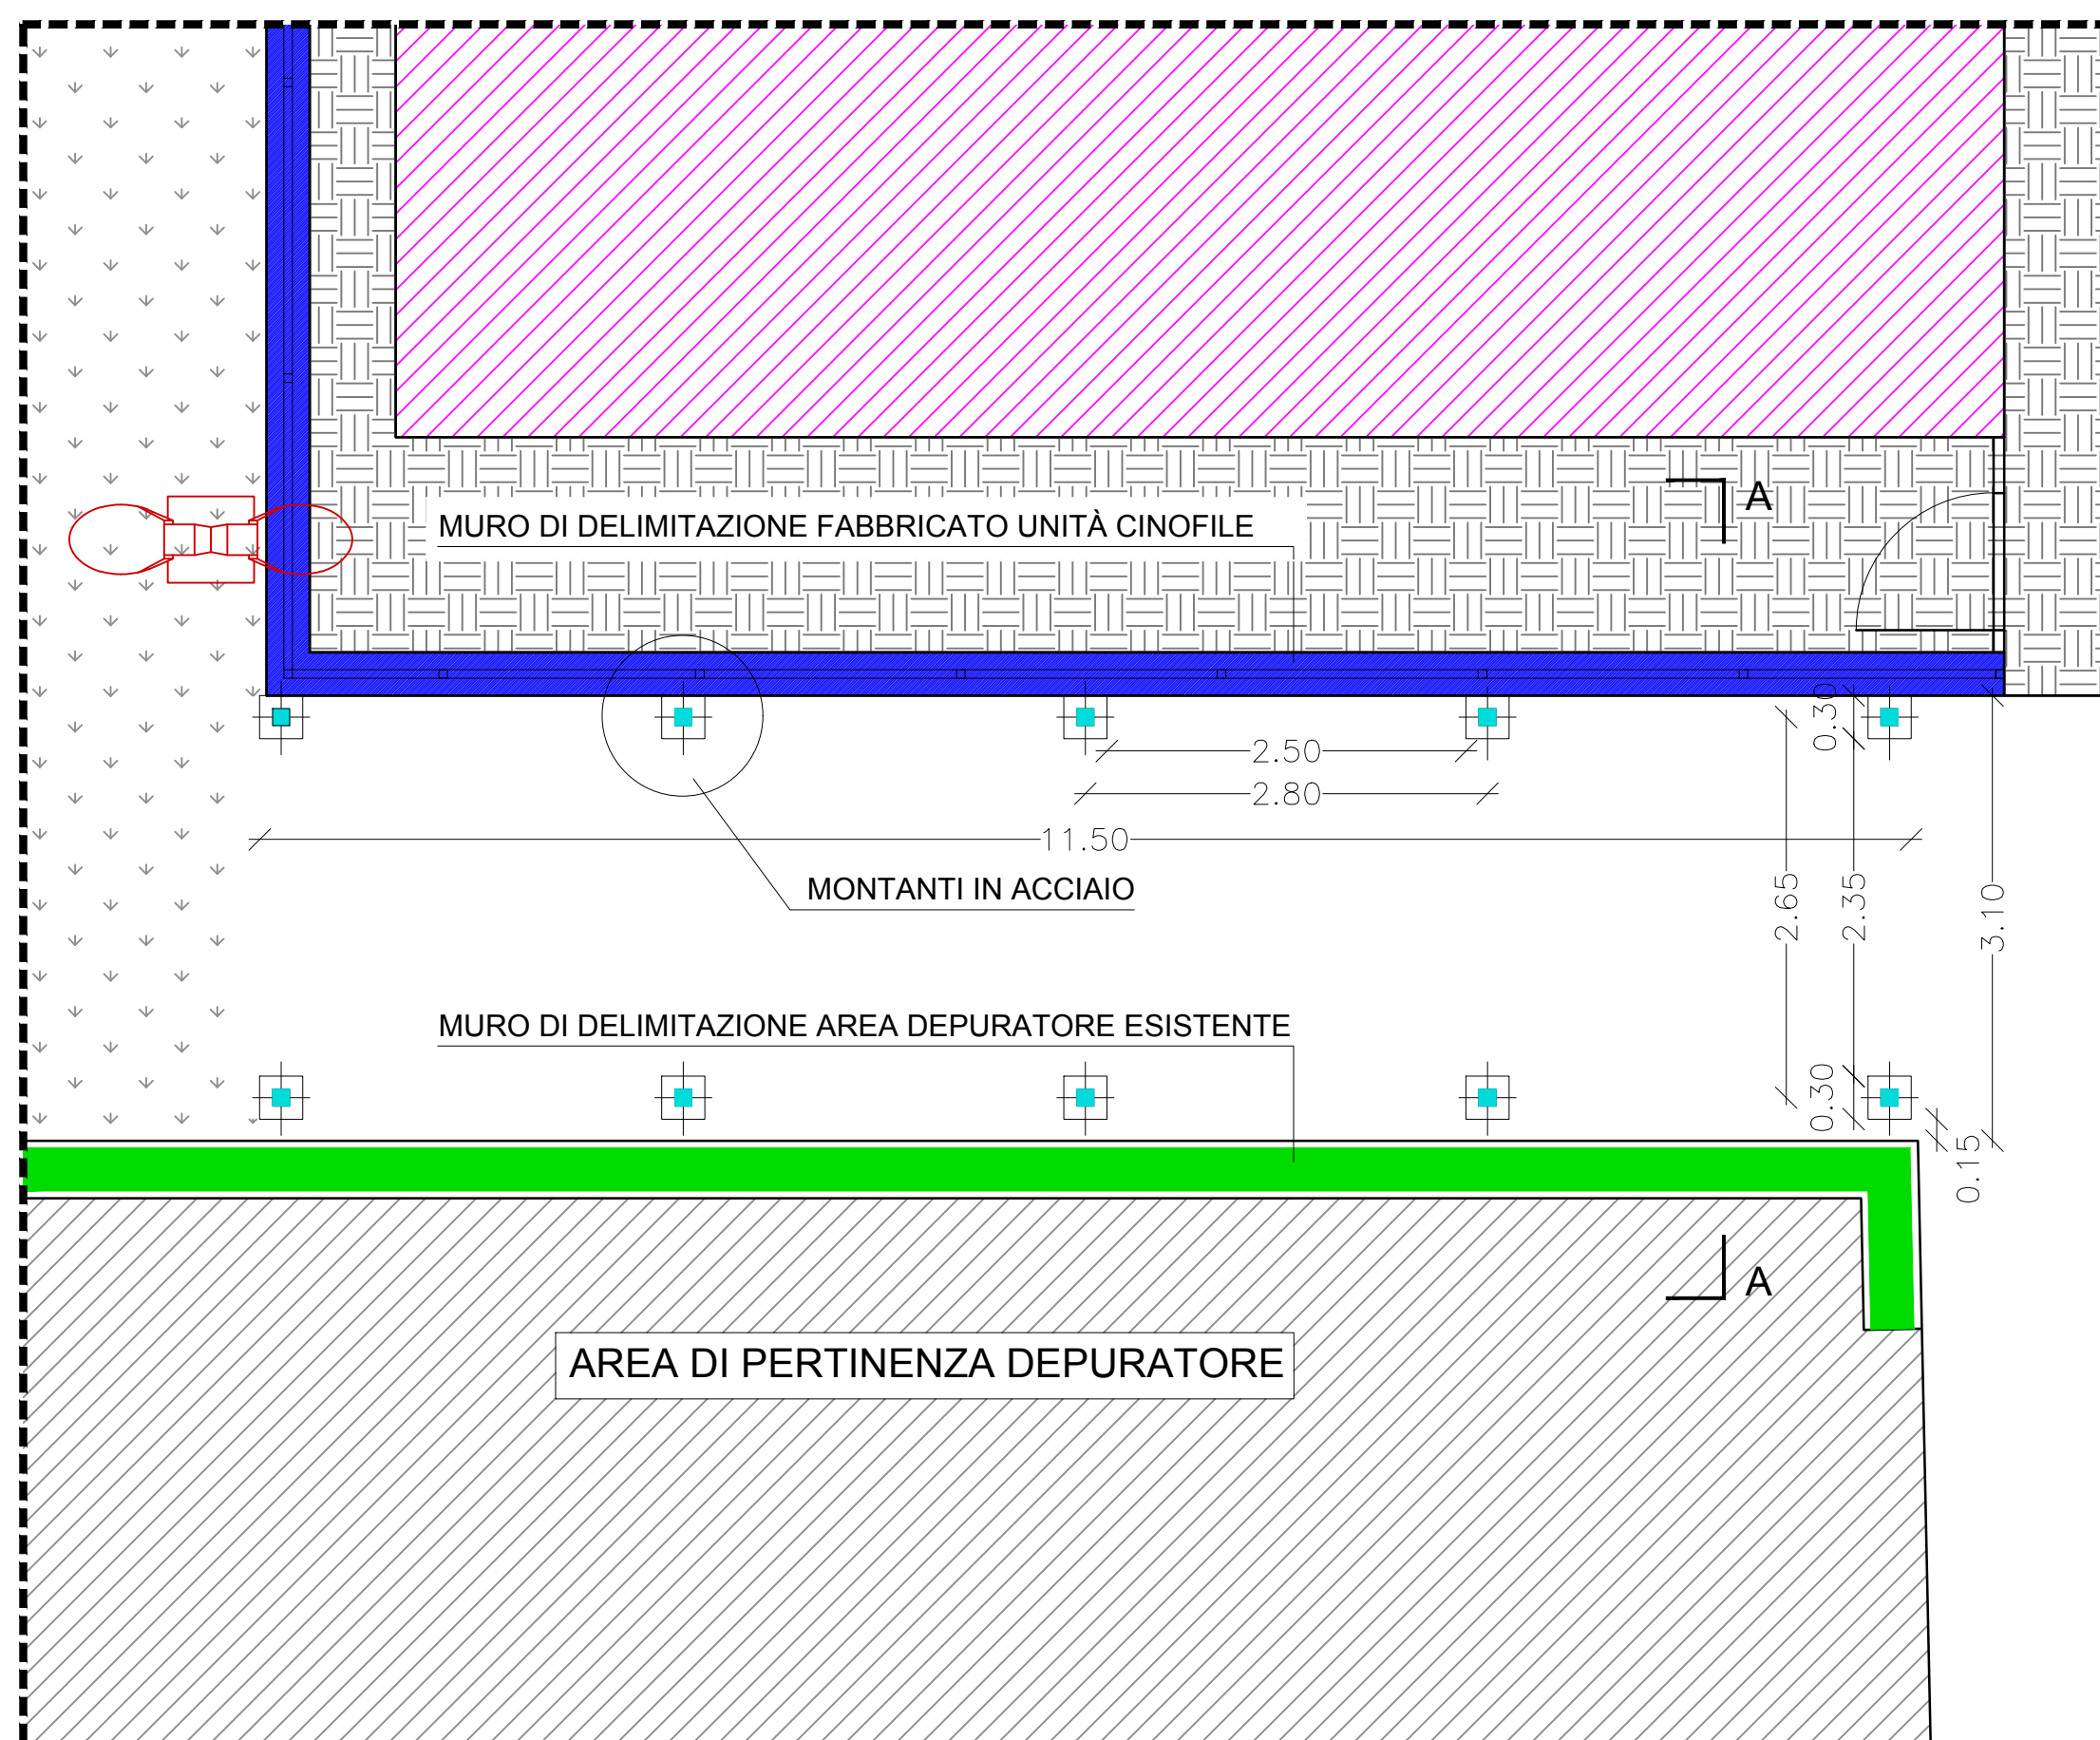

PLANIMETRIA GENERALE CON INDICAZIONE DEL POSIZIONAMENTO DEI PLINTI DELLA TETTOIA Scala 1:50

 SAC																							
AEROPORTO FONTANAROSSA CATANIA																							
INTERVENTI PRESSO LOCALE UNITÀ CINOFILIE GUARDIA DI FINANZA																							
P R O G E T T O E S E C U T I V O																							
PROGETTO - SAC S.p.A. Area Engineering ing. Luigi Bonfiglio geom. Vincenzo Mommo ing. A. Valentina Grasso arch. Gius. M.C. Nicotri ing. Domenico Antonio Cocina geom. Antonio Luciano Ardiri	ELABORATI ARCHITETTONICI PLANIMETRIA GENERALE PLANIMETRIA INTERVENTI ESTERNI <table border="1" style="width: 100%; border-collapse: collapse;"> <tr> <td style="width: 50%; padding: 5px;">Cod. MIA:</td> <td style="width: 50%; padding: 5px;">Cod. CdP:</td> </tr> <tr> <td style="padding: 5px;"> <table border="1" style="width: 100%; border-collapse: collapse;"> <tr> <td style="width: 50%; padding: 2px;">DATA PROGETTO</td> <td style="width: 50%; padding: 2px;">MARZO 2016</td> </tr> <tr> <td style="padding: 2px;">AGGIORNAMENTI</td> <td style="padding: 2px;"></td> </tr> <tr> <td style="padding: 2px;"></td> <td style="padding: 2px;"></td> </tr> </table> </td> <td style="padding: 5px;"> Numerazione Tavola ES_ILUCGF_PGPIE </td> </tr> <tr> <td colspan="2" style="padding: 5px;"> SCALE: VARIE </td> </tr> </table> L'ACCOUNTABLE MANAGER ing. Antonio Valmura   P.H. PROGETTO E INTERV. STRUTTURE E SISTEMI Ing. Antonio Mannoia   <table border="1" style="width: 100%; border-collapse: collapse; margin-top: 10px;"> <tr> <td style="width: 33%; padding: 10px; vertical-align: top;"> P.H. AREA DI MONTAGGIO Ing. Massimo Tardito   </td> <td style="width: 33%; padding: 10px; vertical-align: top;"> P.H. MANUTENZIONE INFRASTRUTTURE E SISTEMI geom. Agnese Musumeci   </td> <td style="width: 33%; padding: 10px; vertical-align: top;"> P.H. TERMINAL Ing. Antonio Mannoia   </td> </tr> </table> <table border="1" style="width: 100%; border-collapse: collapse; margin-top: 10px;"> <tr> <td style="width: 33%; padding: 10px; text-align: center;"> IL RESPONSABILE UNICO DEL PROCEDIMENTO </td> <td style="width: 33%; padding: 10px; text-align: center;"> L'AMMINISTRAZIONE </td> <td style="width: 33%; padding: 10px; text-align: center;"> L'IMPRESA </td> </tr>


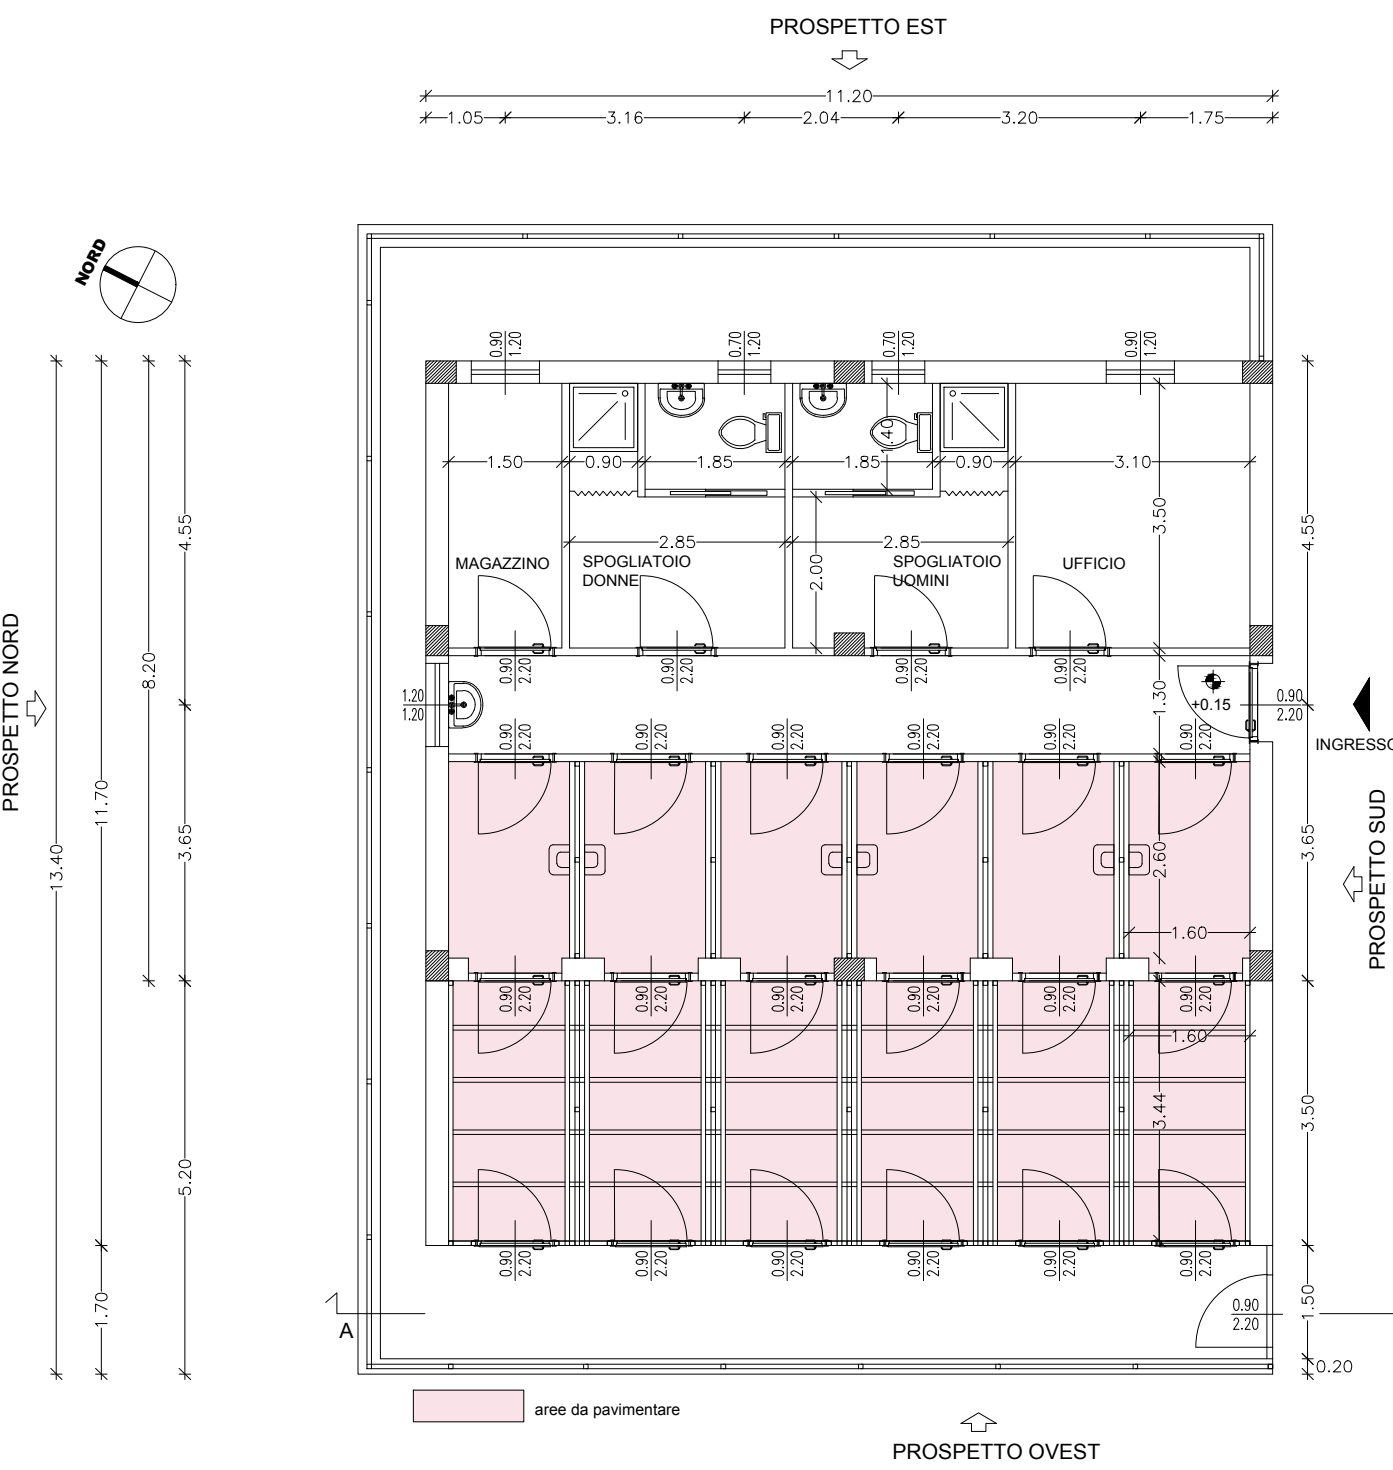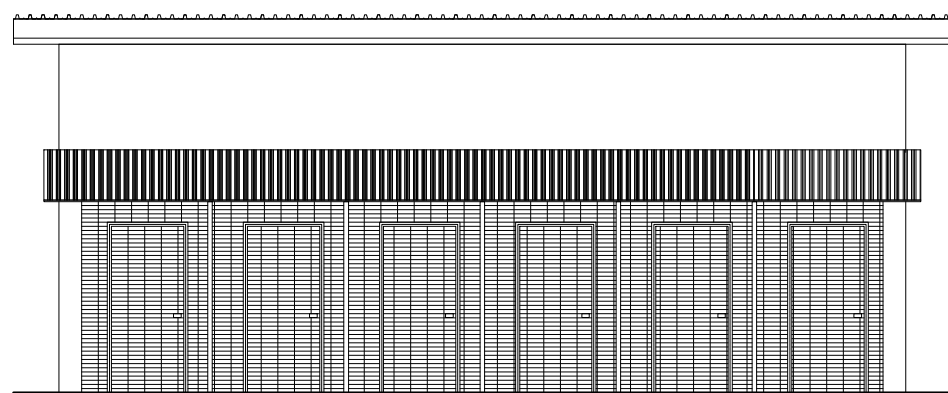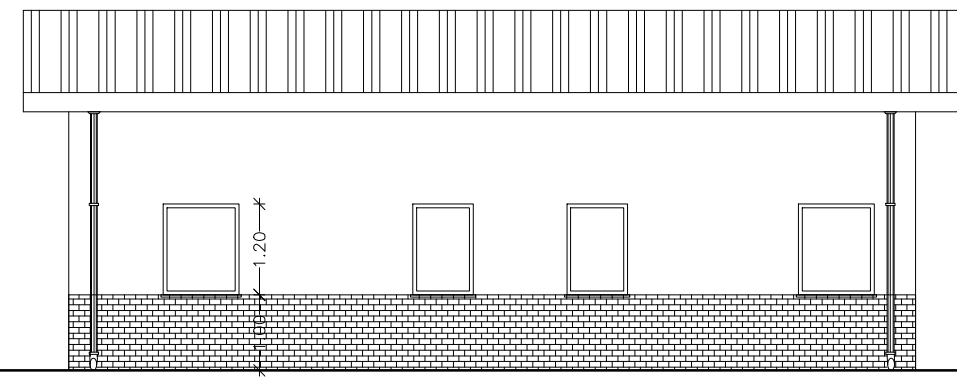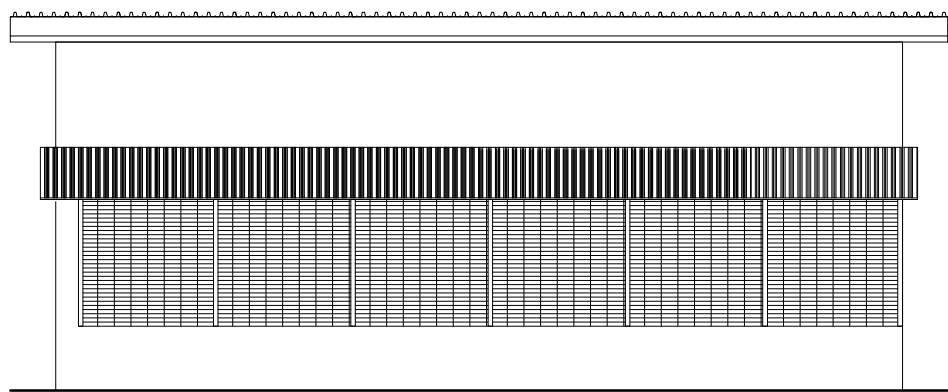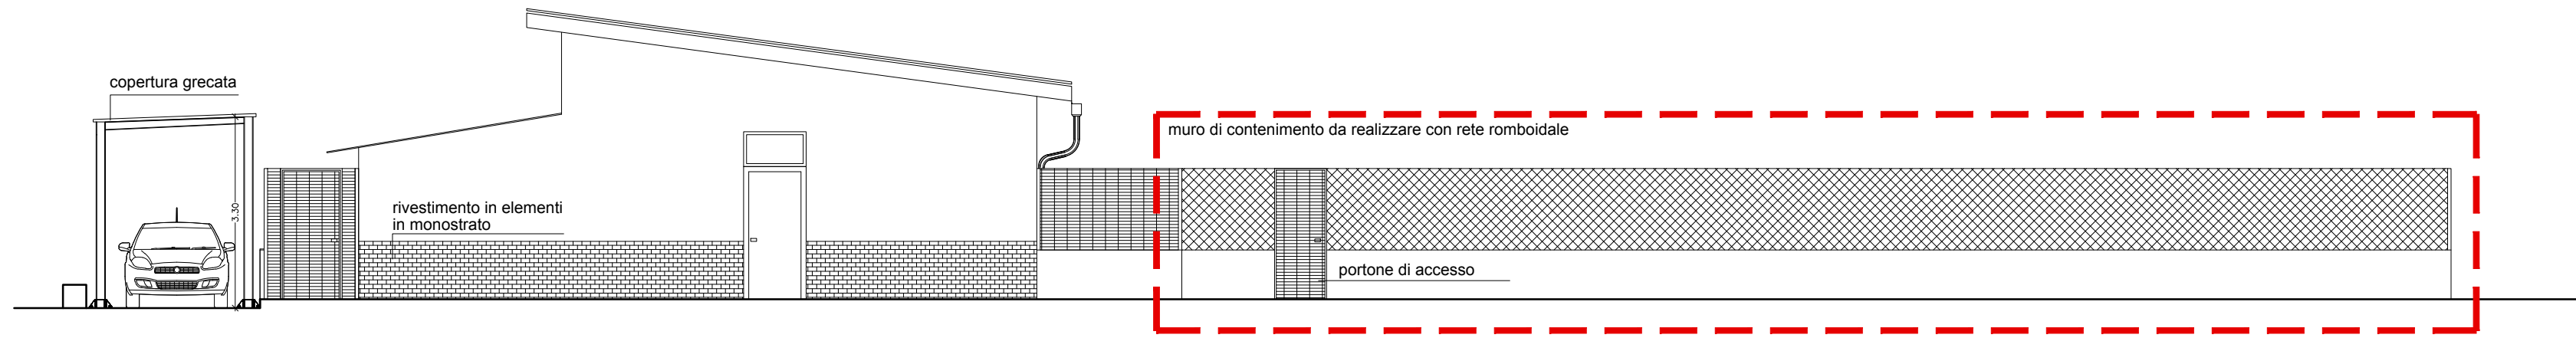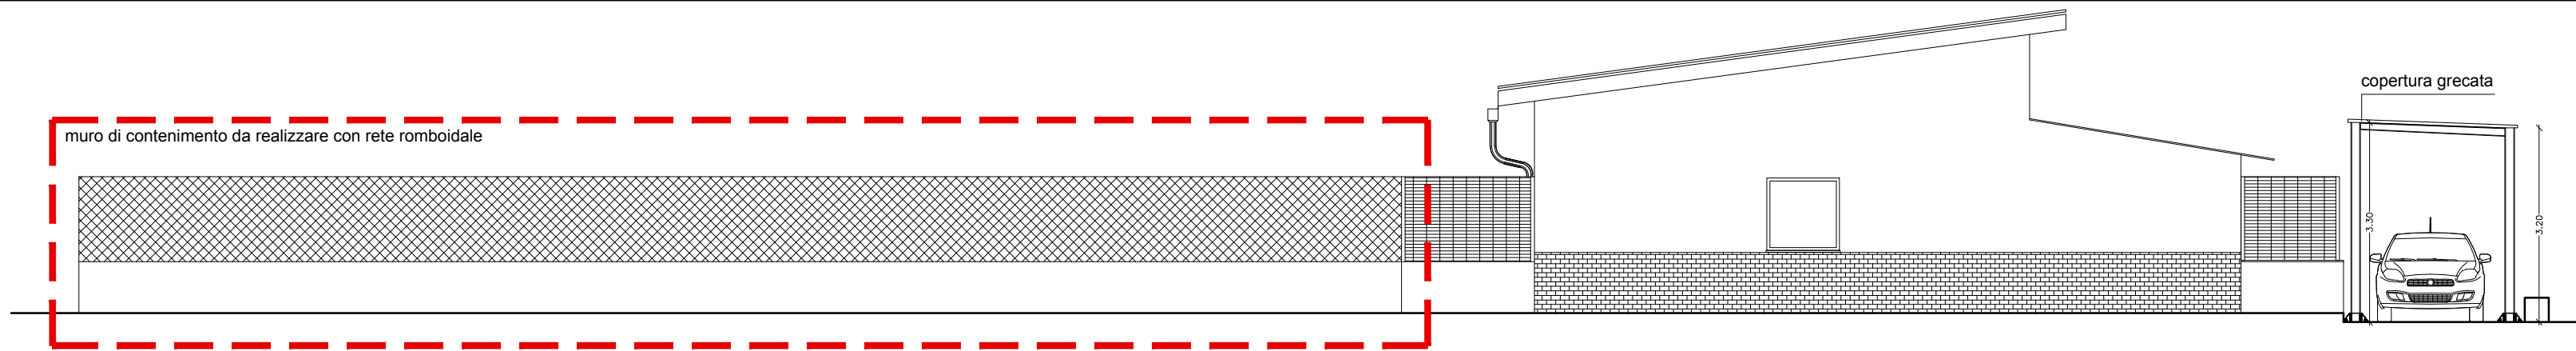

AEROPORTO FONTANAROSSA CATANIA

INTERVENTI PRESSO LOCALE UNITÀ CINOFILÉ GUARDIA DI FINANZA

PROGETTO ESECUTIVO

PROGETTO - SAC S.p.A.
Area Engineering

ing. Luigi Bonfiglio

geom. Vincenzo Mommo

ing. A. Valentina Grasso

arch. GIUS. M.G. Nicotra

ing. Domenico Antonio Cocina

geom. Antonio Luciano Ardiri

P.H. AREA DI MONTAMENTO
ing. Massimo Dehato

IL RESPONSABILE UNICO DEL PROCEDIMENTO

ELABORATI ARCHITETTONICI
PIANTA, PROSPETTI E SEZIONE
DEL FABBRICATO

Cod. MIA:

DATA PROGETTO
AGGIORNAMENTI

MARZO 2016
NOVEMBRE 2016

Cod. CdP:

Numerazione Tavola

ES_ILUCGF_PPS

SCALA: 1:100

L'ACCOUNTABLE MANAGER

ing. Antonio Palumbo

P.H. PROGETTAZIONE INFRASTRUTTURE E SISTEMI

ing. Luigi Bonfiglio

P.H. MANUTENZIONE INFRASTRUTTURE E SISTEMI




geom. Andrea Musumarra

P.H. TERMINAL

ing. Antonio Palumbo

L'AMMINISTRAZIONE

L'IMPRESA

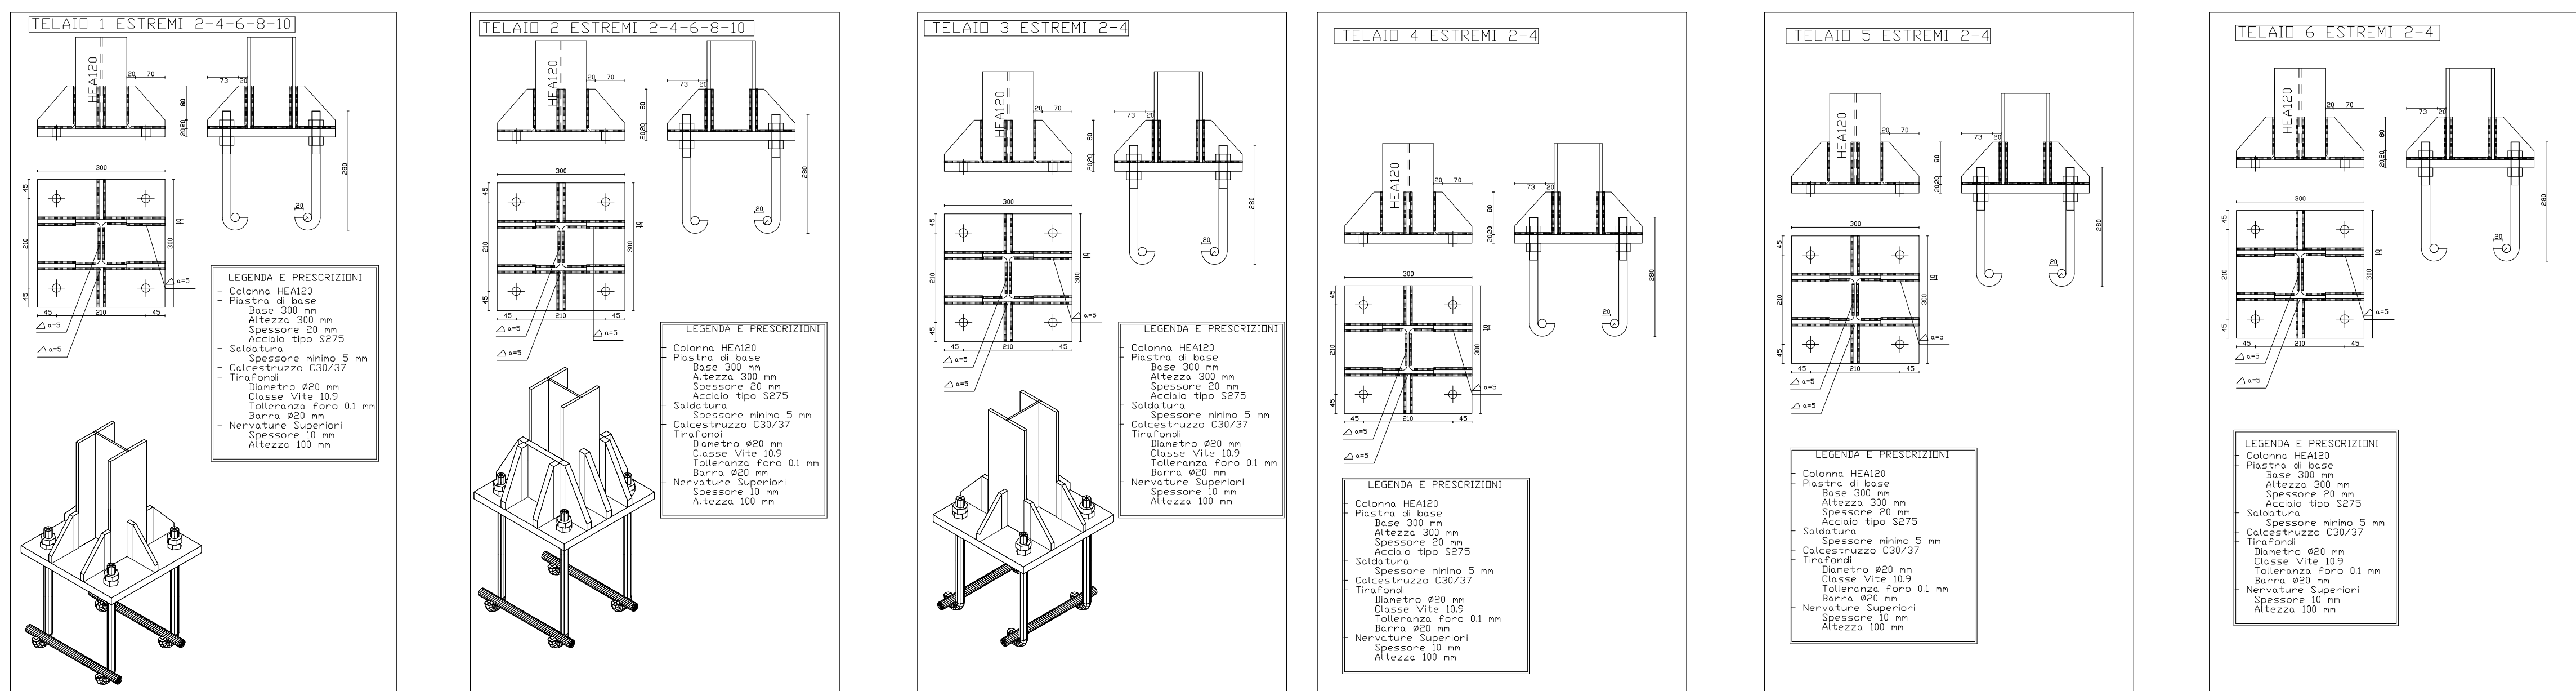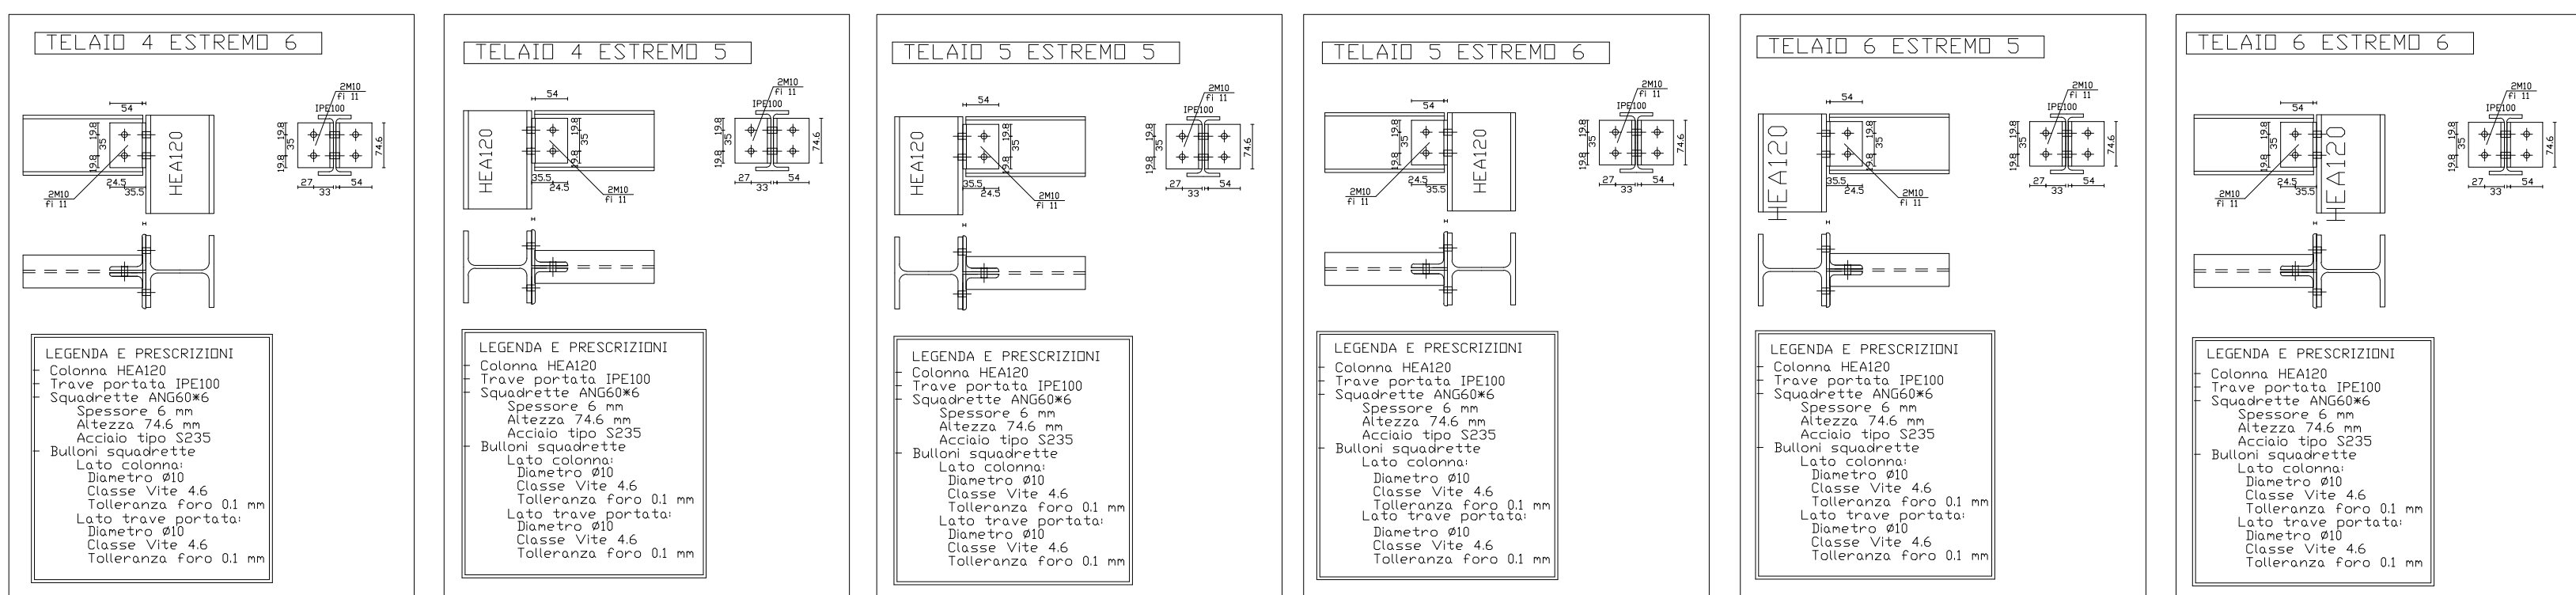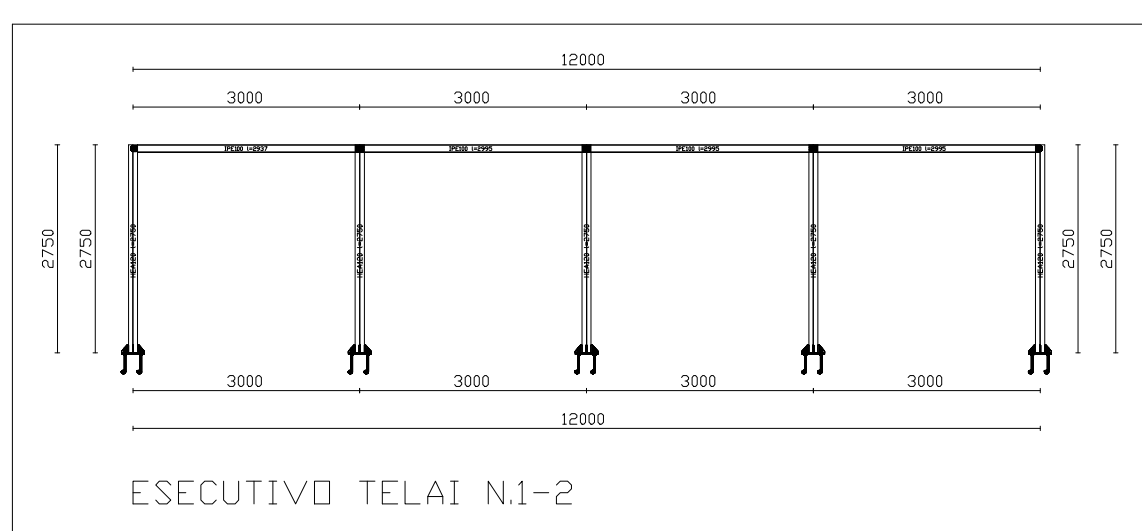

FASI LAVORATIVE

Organizzazione e allestimento cantiere

- preparazione area di lavoro
- realizzazione recinzione
- montaggio ponteggio

All'interno del fabbricato

- la realizzazione di pavimentazione e rivestimenti all'interno di ciascun box, previa demolizione del sottofondo, rimozione dei pozzetti esistenti per lo smaltimento delle acque, la realizzazione di massetto di sottofondo.

- la tinteggiatura degli ambienti interni.
- la fornitura e posa di nuovo portone di ingresso.

Inoltre sono previste le seguenti opere di finitura ed accessorie:


- la fornitura e collocazione di battiscia in plexiglass trasparente con fori con viti e tasselli, cm 12*80;
- la fornitura e posa in opera di abbeveratoi automatici .

All'esterno del fabbricato

- la tinteggiatura dei prospetti esterni


La sistemazione dell'area esterna a nord del fabbricato

- lo scavo per la regolarizzazione dell'area;
 - il riporto di terreno vegetale
 - la preparazione del terreno consistente in lavorazione meccanica del terreno
 - la realizzazione di impianto di irrigazione, idrico ed elettrico
 - la realizzazione di muro di delimitazione dell'area a verde esterna, da realizzarsi in c.a. gettato in opera, con sovrantata rete, romboidale zincata a maglia 5*5cm con fili Ø 2.00mm.
 - la fornitura e posa in opera di cancello, per l'accesso all'area a verde, a battente ad una anta in acciaio zincato;
 - la realizzazione di tettoia per il ricovero delle auto di servizio, con struttura portante in montanti e traverse di collegamento in ferro scatolare, opportunamente fissati alla quota di calpestio e copertura con lastre ondulate o grecate in acciaio a protezione multistrato, protette nella faccia superiore da uno strato di asfalto plastico stabilizzato e da una lamina di alluminio goffrato e inferiormente da un "prime" bituminoso e da una lamina di alluminio goffrato in opera compreso fissaggio, colmi e scossaline. Completa di pluviali discendenti con alla base pozzetti per lo smaltimento delle acque meteoriche;
 - impianto di illuminazione esterno da realizzarsi con:
 - pali a doppia mensola ed apparecchio di illuminazione a LED;
 - plafoniere stagne da collocare lungo il prospetto est;
- Inoltre sono previste le seguenti opere di finitura ed accessorie:
- fornitura e posa in opera di rullo avvolgitubo automatico.

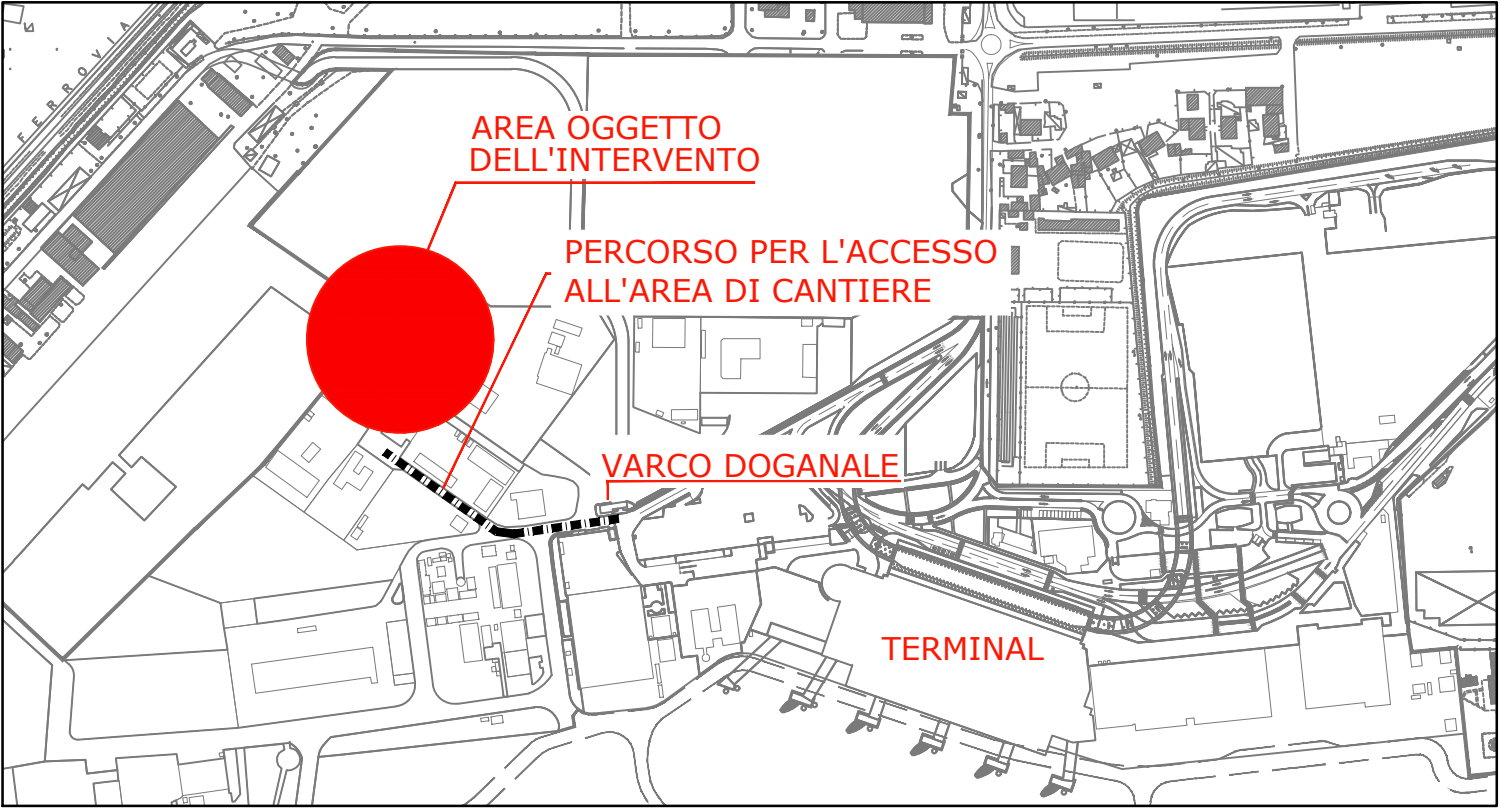

PLANIMETRIA GENERALE INDICAZIONE AREA INTERESSATA DAI LAVORI - scala F.S.

PLANIMETRIA GENERALE INDICAZIONE AREE OPERATIVE DI LAVORO-scala 1/200

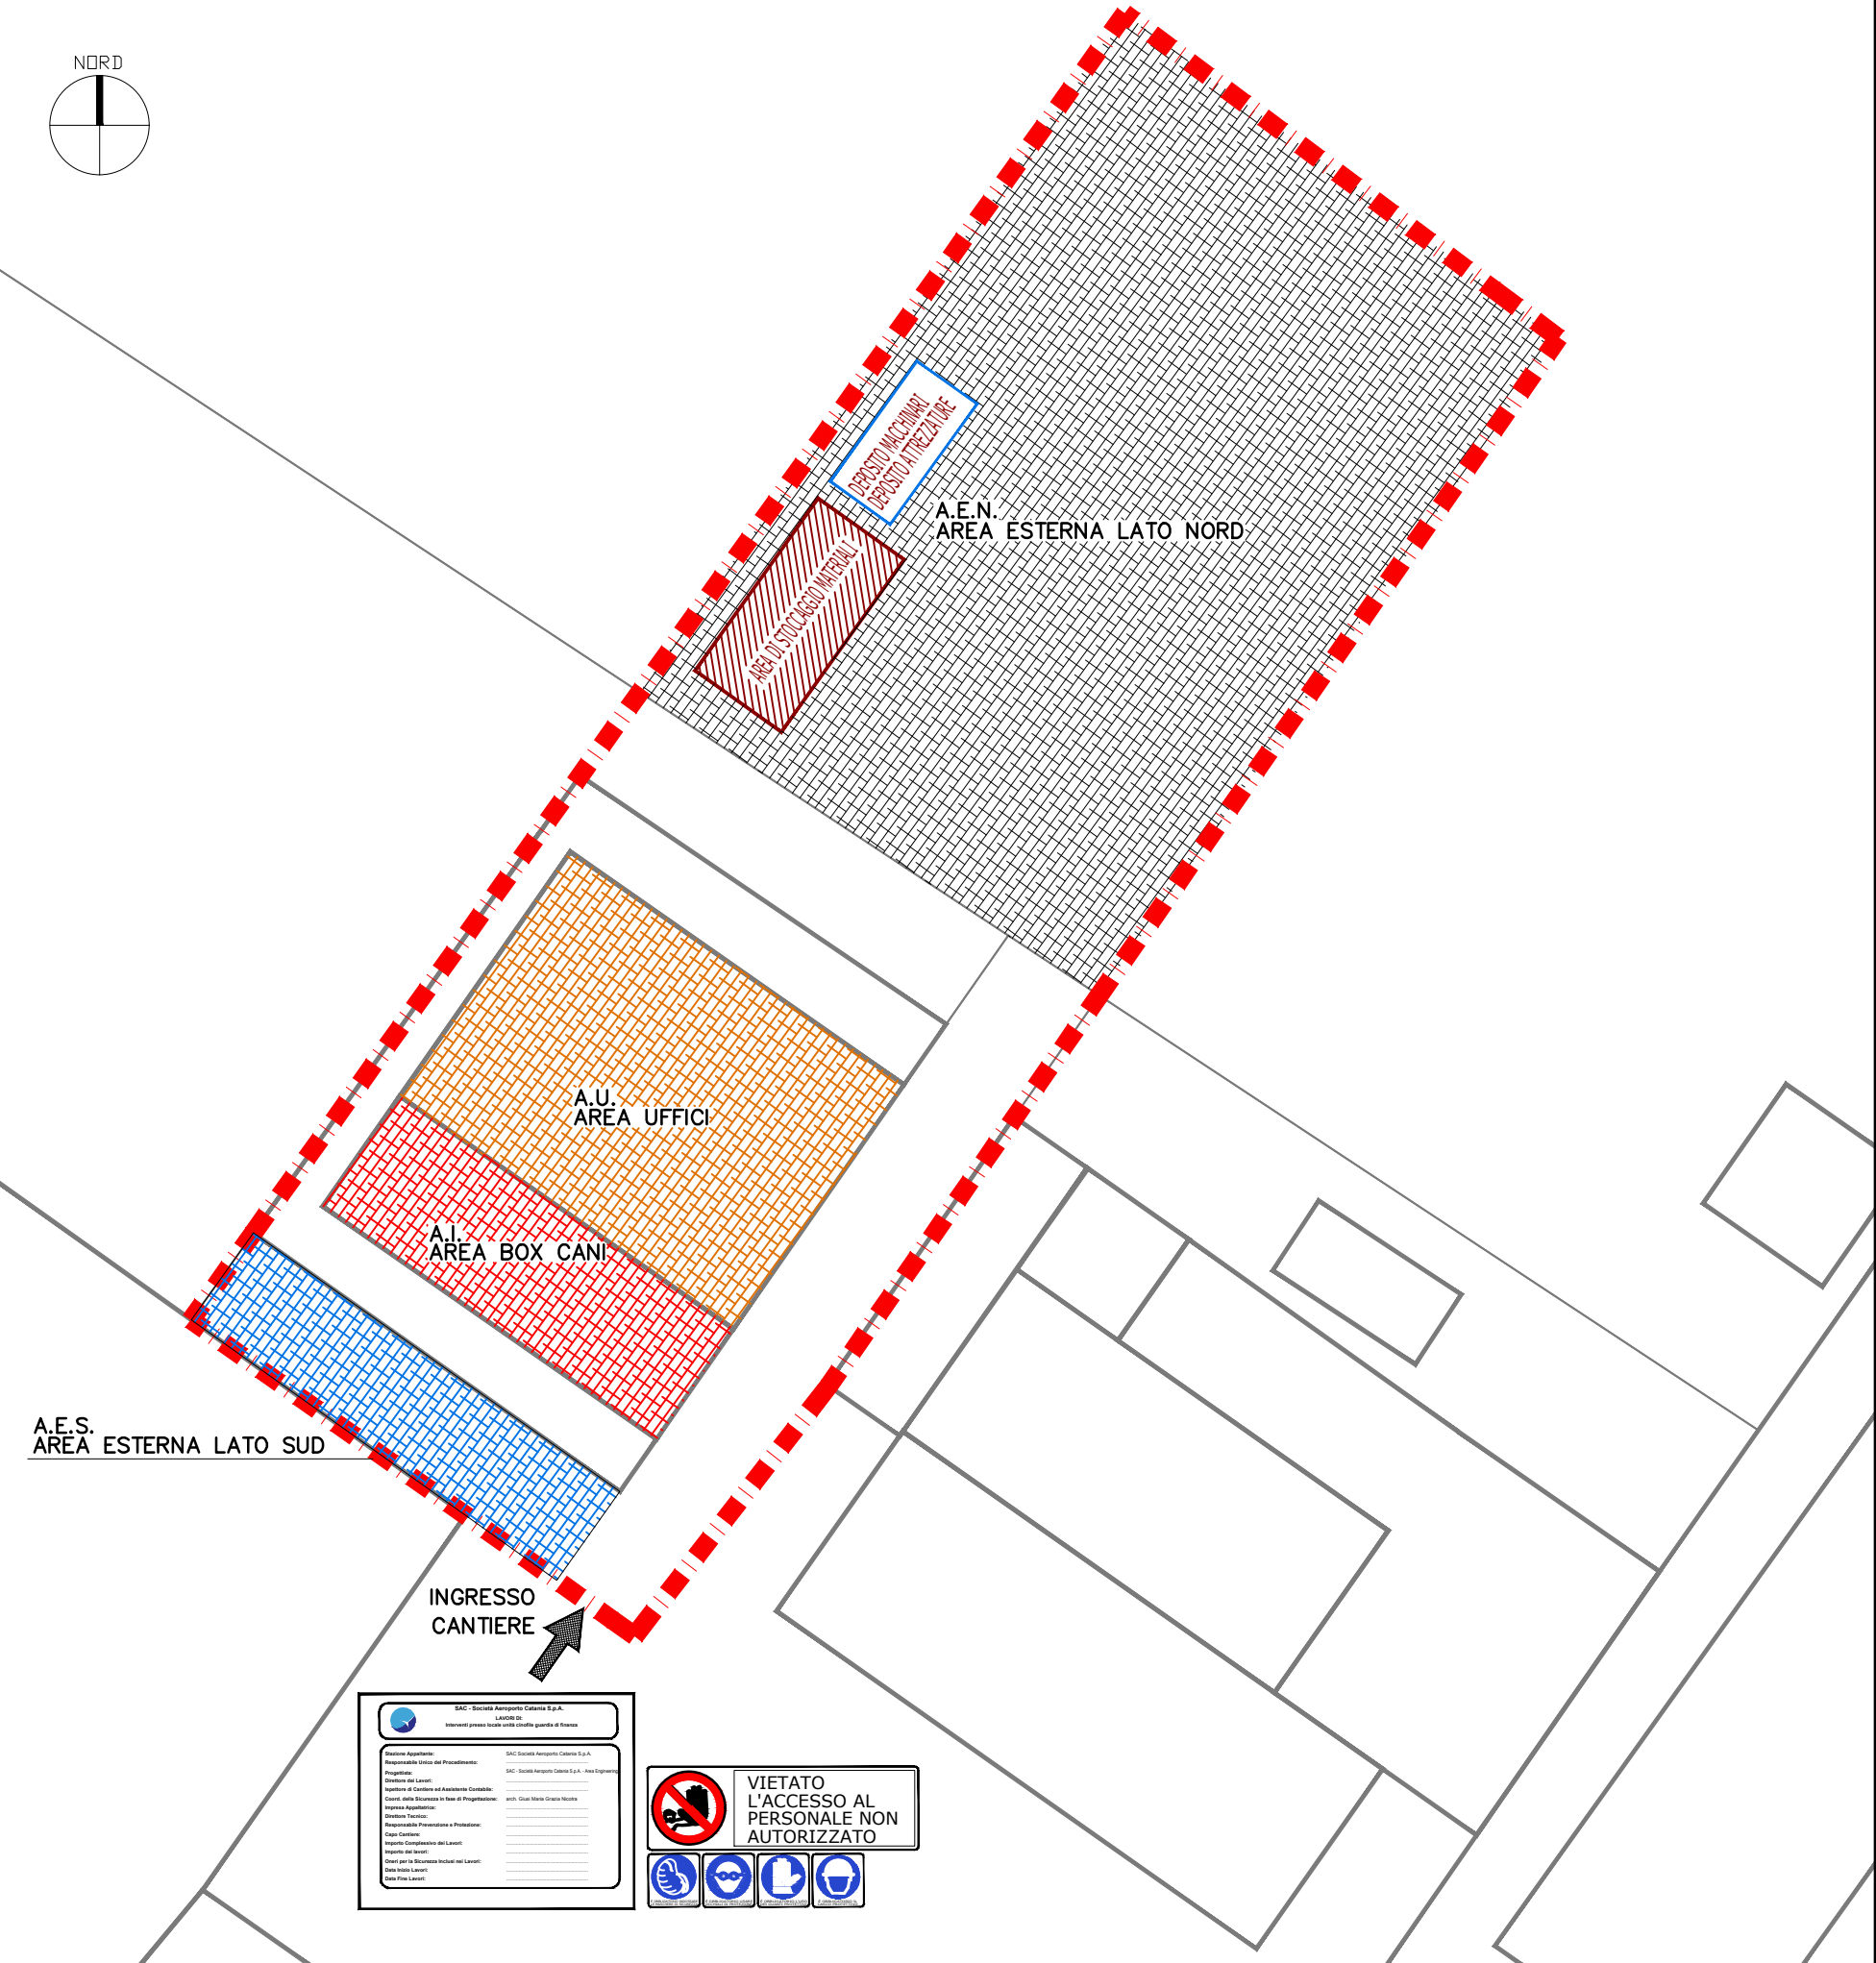

AEROPORTO FONTANAROSSA CATANIA

INTERVENTI PRESSO LOCALE UNITÀ CINOFILÉ
GUARDIA DI FINANZA

PROGETTO ESECUTIVO

PROGETTO - SAC S.p.A.
Area Engineering

ing. Luigi Bonfiglio

geom. Vincenzo Mommo

ing. A. Valentina Grasso

arch. Giusi Maria Nicotri

ing. Domenico Antonio Cocina

geom. Antonio Luciano Ardiri

P.H. AREA DI MOVIMENTO
ing. Massimo D'Amico

ing. Antonio Palumbo

ing. Antonio Palumbo

ing. Antonio Palumbo

PIANO DI SICUREZZA E COORDINAMENTO
ELABORATO GRAFICO

Cod. MIA:

DATA PROGETTO
AGGIORNAMENTI

MARZO 2016

L'ACCOUNTABLE MANAGER
ing. Antonio Palumbo

P.H. MANUTENZIONE INFRASTRUTTURE E SISTEMI
geom. Andrea Musumarra

P.H. AREA DI MOVIMENTO
ing. Massimo D'Amico

ing. Antonio Palumbo

ing. Antonio Palumbo

ing. Antonio Palumbo

Cod. CdP:

Numerazione Tavola

ES_ILUCGF_PSCEG

SCALA: VARIE

P.H. PROGETTAZIONE INFRASTRUTTURE E SISTEMI
ing. Luigi Bonfiglio

P.H. AREA DI MOVIMENTO
ing. Massimo D'Amico

ing. Antonio Palumbo

ing. Antonio Palumbo

ing. Antonio Palumbo