


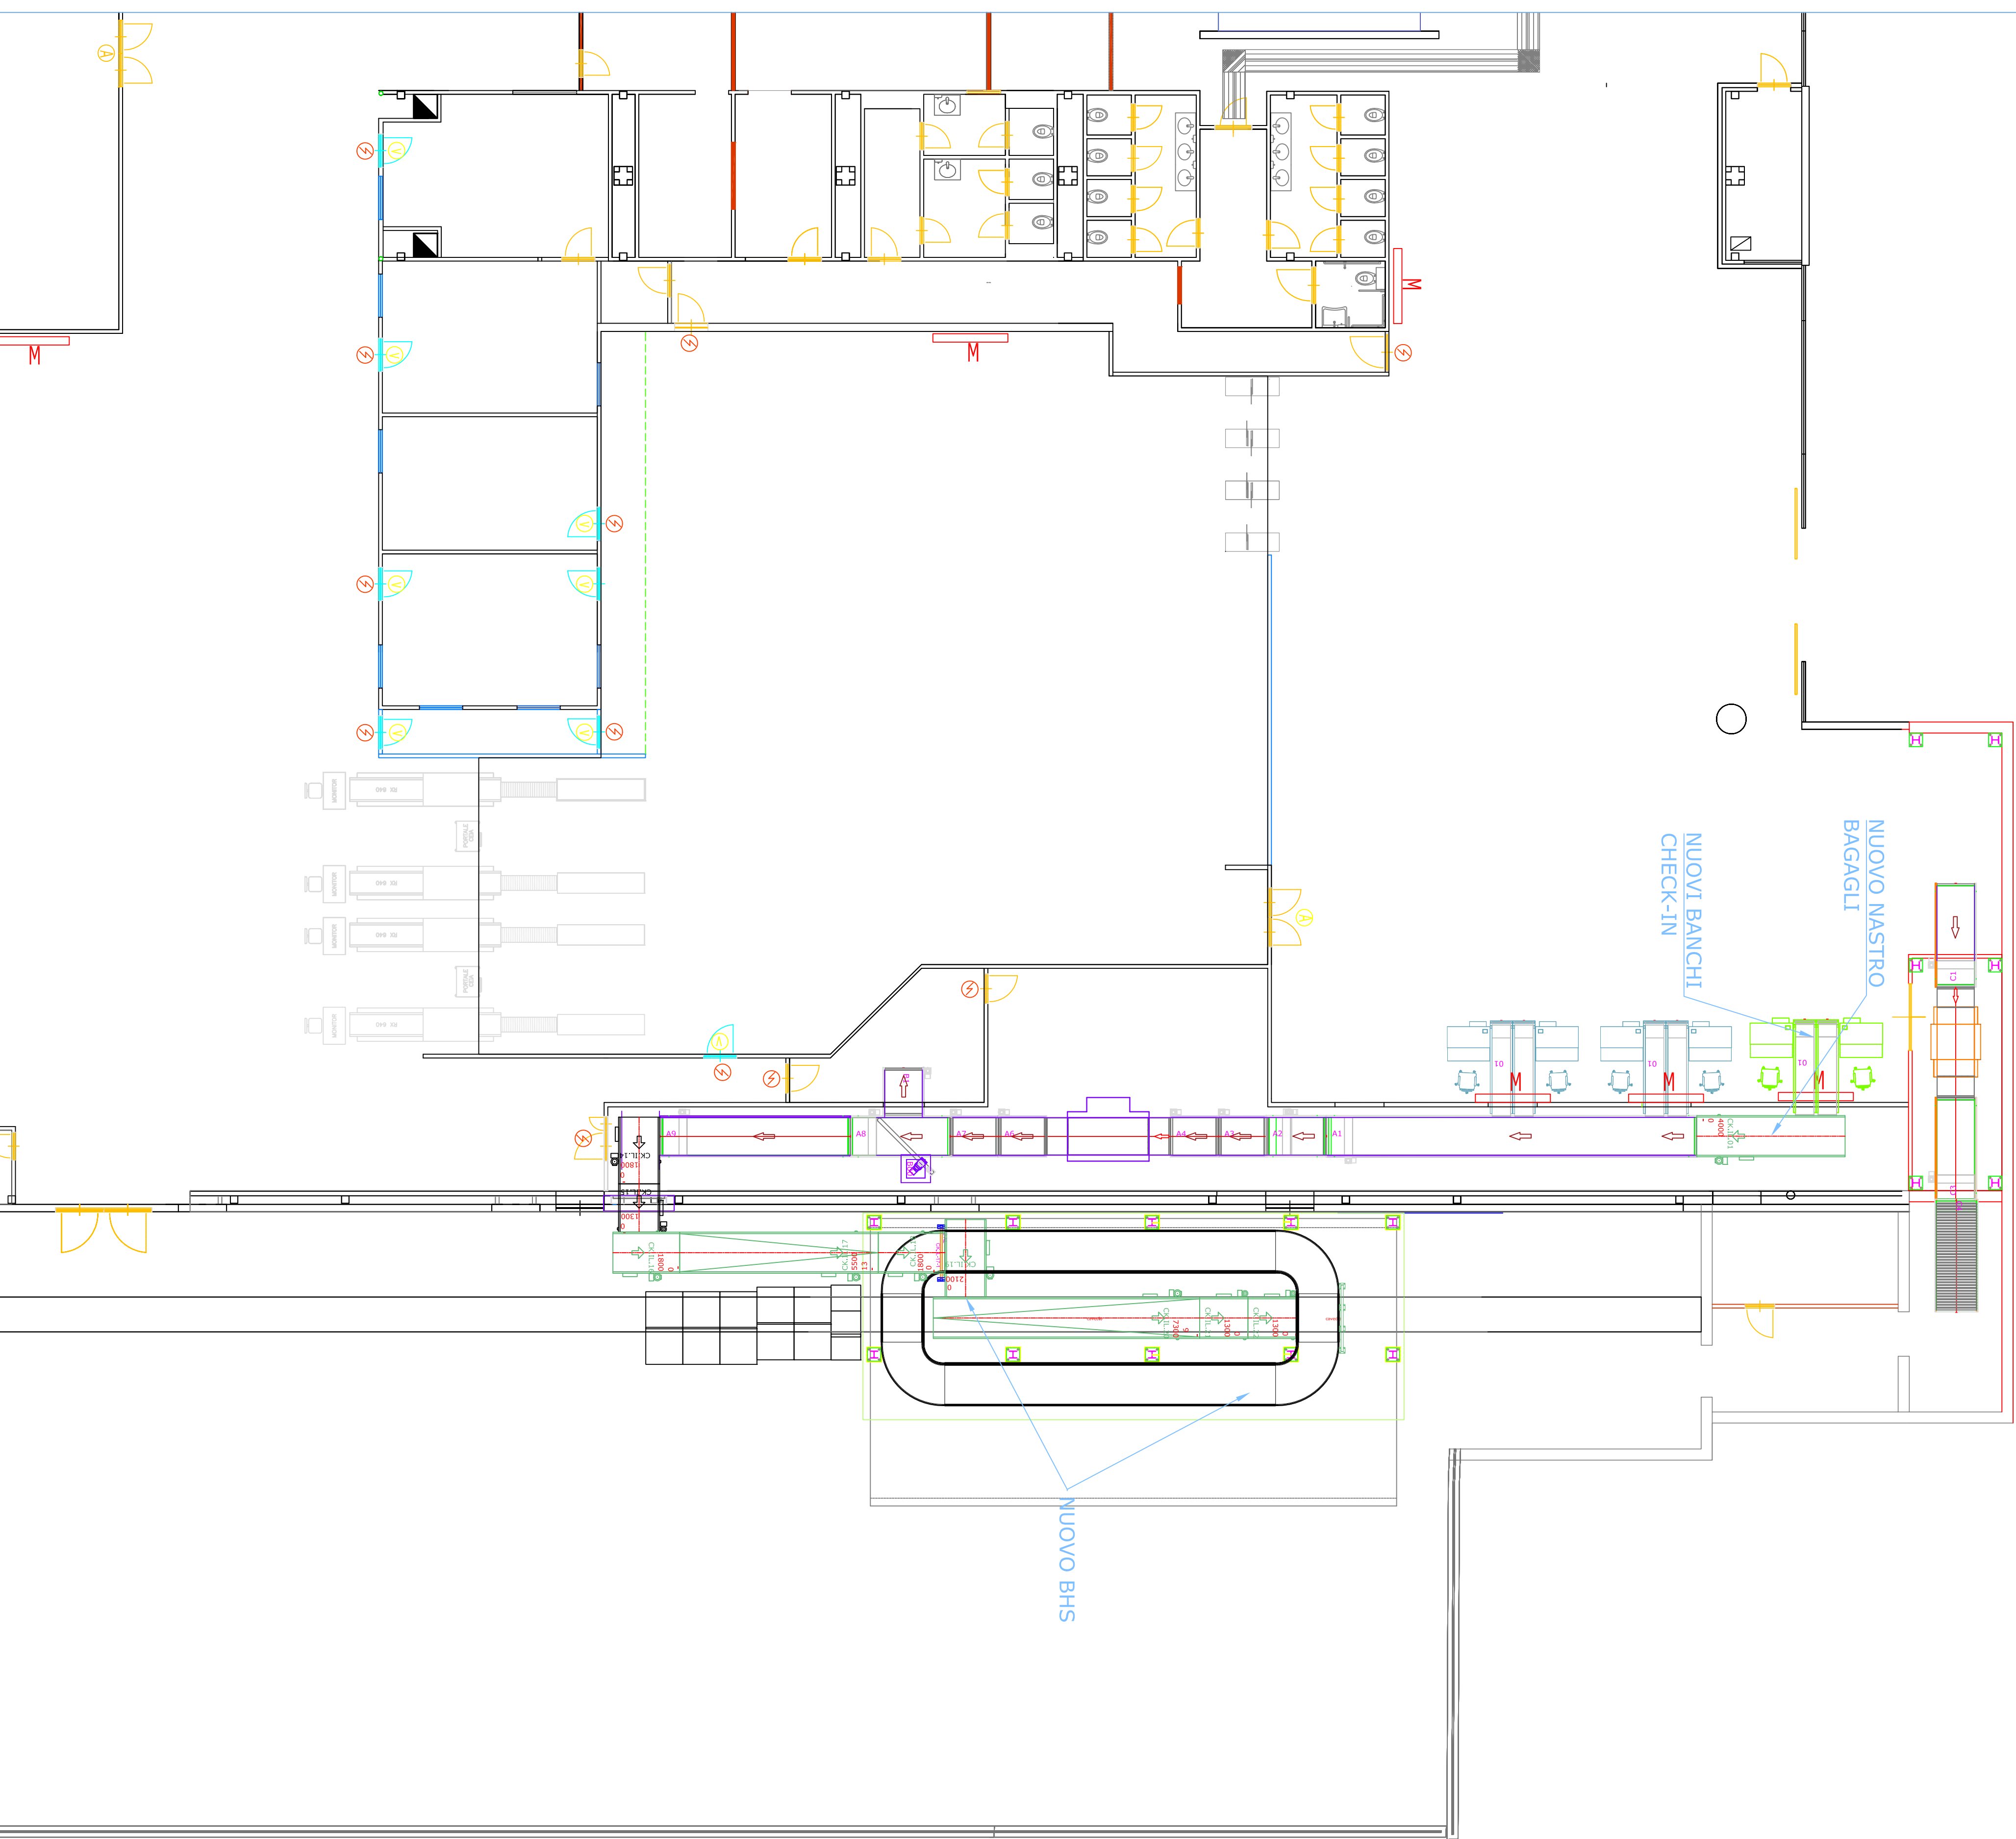

AEROPORTO FONTANAROSSA CATANIA
AMPLIAMENTO E MIGLIORAMENTO
FUNZIONALE DEL
TERMINAL "C" PARTENZE

PROGETTO ESECUTIVO

PLANIMETRIA
ARREDATA

IL PROGETTISTA
MECC
ING. GIOVANNI SILEA MORE PISANINI

[Signature]

Cod. MIA

DATA PROGETTO 02/09/2019

AGGIORNAMENTI

ES_T0P_OE_PA

SCALA 1:100

LA CONTABILE MANAGER

ING. ANTONIO POLIBIO

P.H. MANUTENZIONE

ING. ANTONIO POLIBIO

P.H. TERMINALI

ING. ANTONIO POLIBIO

LA MANUTENZIONE

L'IMPRESA

IL RESPONSABILE UNICO DEL PROCEDIMENTO
ING. ANTONIO POLIBIO

[Signature]